


VEREINFACHTE ÄNDERUNG nach Par. 13 BAUGB
DECKBLATT NR. 6 ————— M = 1 : 1000

ZUM BEBAUUNGSPLAN
ERLENFELD KARPFBACH

GEMEINDE ——— 94086 GRIESBACH
LANDKREIS ——— PASSAU
REG. BEZIRK ——— NIEDERBAYERN

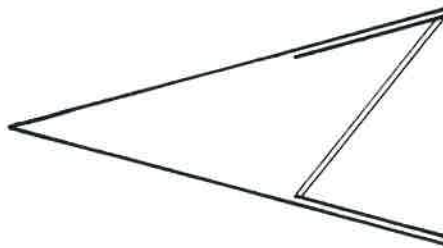

ARCHITEKT : _____
GRIESBACH , 07.10.94

geändert: 30.11.1994


HERBERT MAIER
Dipl.-Ing. (FH) Architekt
Oberweinzierler Straße 2
94086 Griesbach i. Rottal
Telefon (085 32) 3793
Telefax (085 32) 3885

Zustimmung der Grundstückseigentümer:
Fl. Nr.:

1480/10 Olga Demichen
1480/12 Ruth voncken
Anton Kitzschberger
Manuwa Fetzelsberger

1480

Wasserleitung
Schmutzwasserkanal

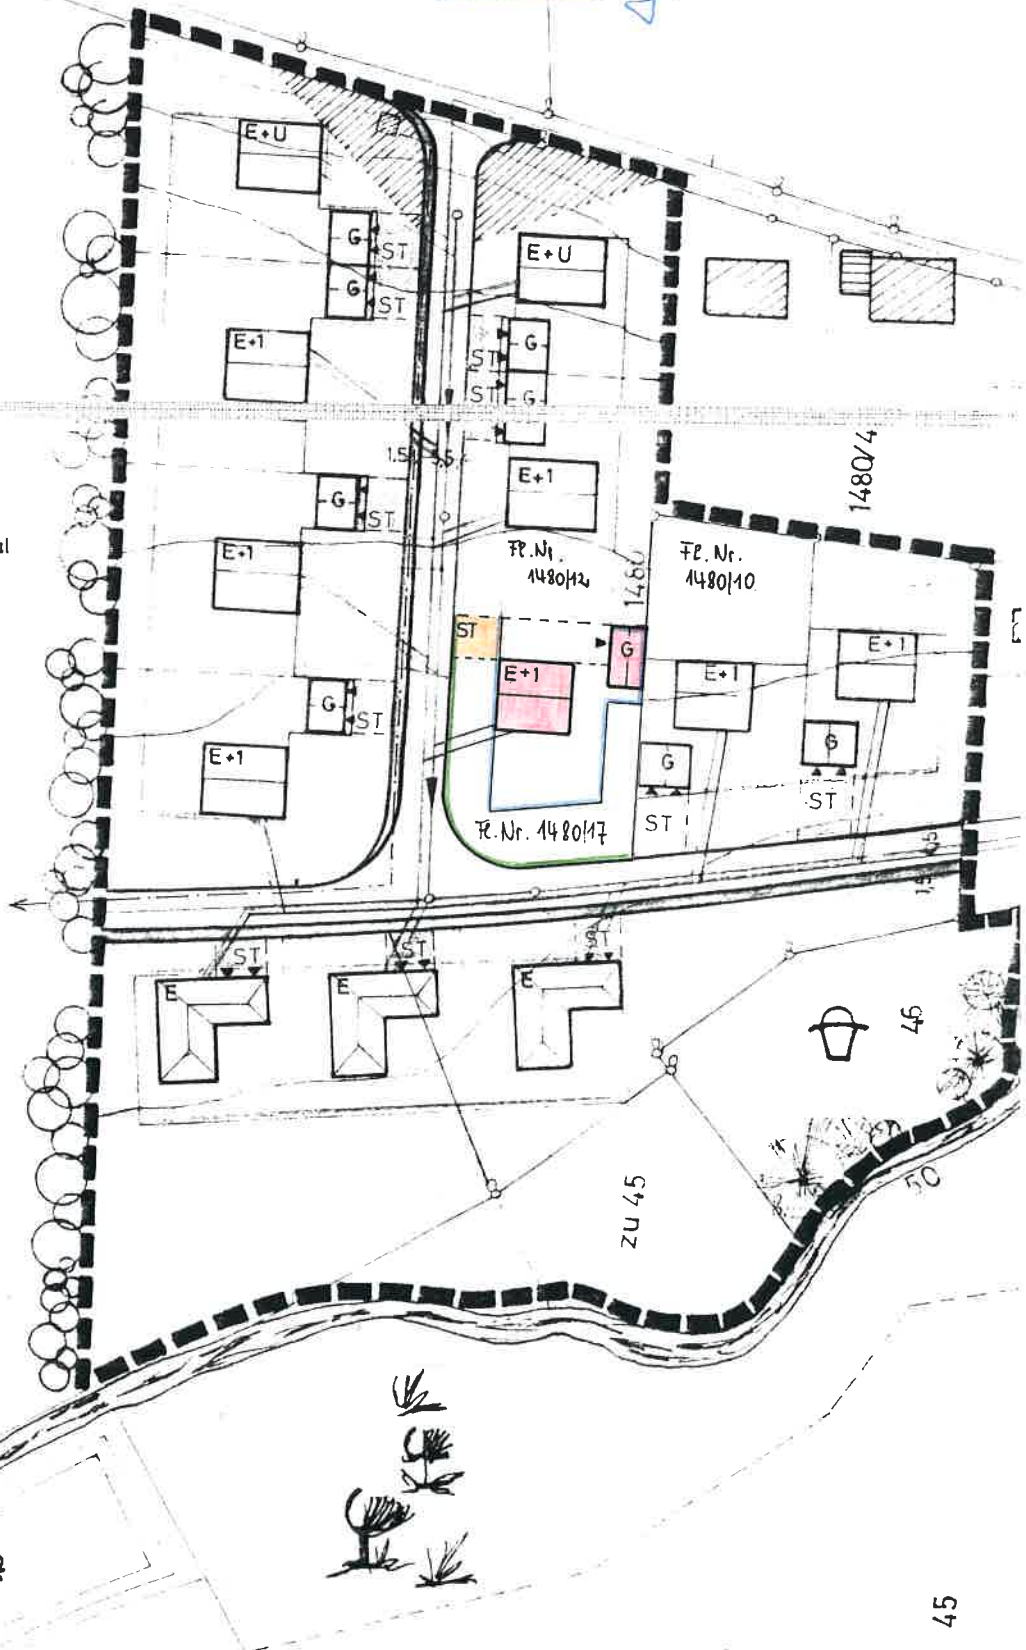

1470/6

1470/5

195

Auszug aus bestehendem
Bebauungsplan "Erlenfeld"

1480

Wasserleitung
Schmutzwasserkanal

1480/4

1480

ZU 45

45

50

19

45

