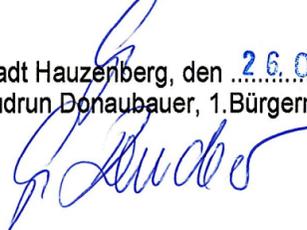
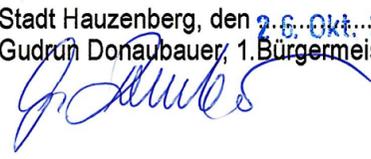
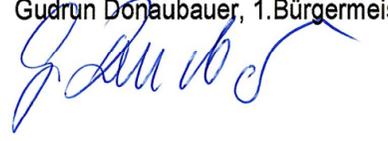
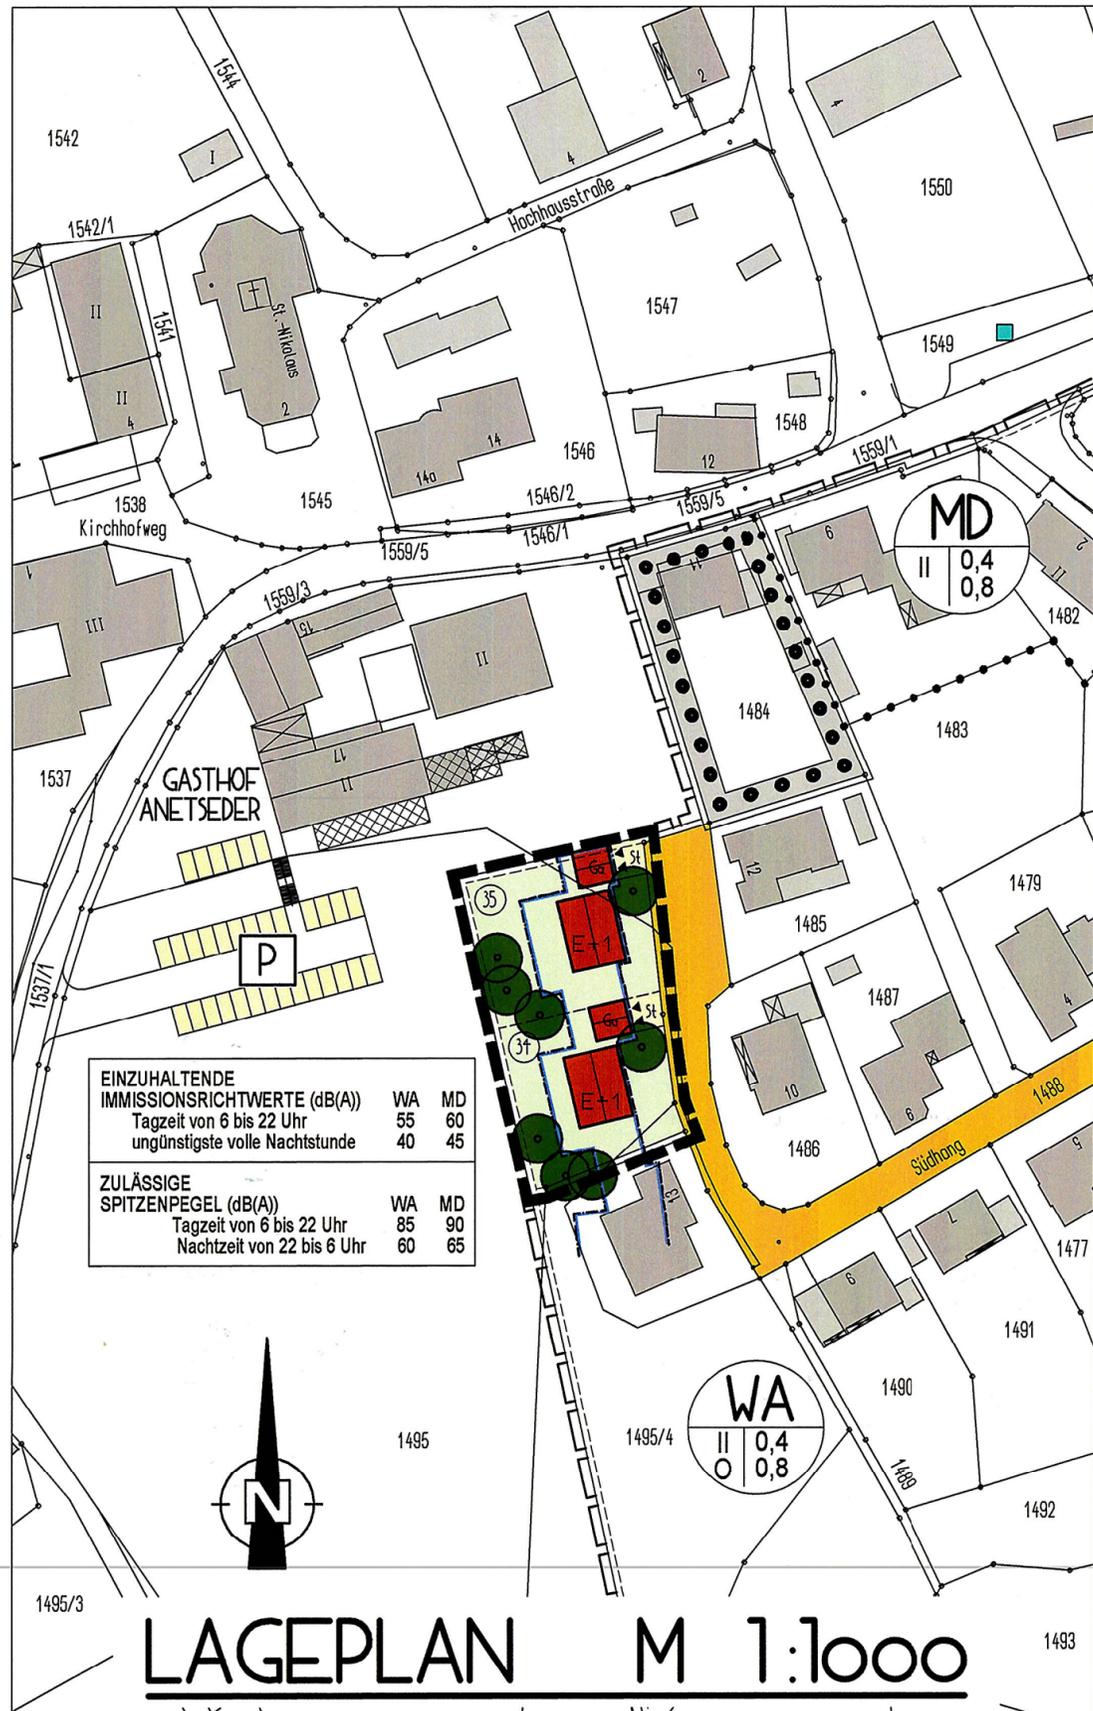


# VERFAHRENSVERMERKE

1. Der Stadtrat hat in der Sitzung vom **29.05.2017** die Änderung des Bebauungsplanes beschlossen.
2. Zu dem Entwurf des Bebauungsplanes in der Fassung vom **05.07.2017** wurden die Behörden und sonstigen Träger öffentlicher Belange gemäß § 4 Abs. 2 BauGB in der Zeit vom **04.08.2017** bis **30.08.2017** beteiligt.
3. Der Entwurf des Bebauungsplanes in der Fassung vom **05.07.2017** wurde mit der Begründung gemäß § 3 Abs. 2 BauGB in der Zeit vom **07.08.2017** bis **30.08.2017** öffentlich ausgelegt.
4. Die Stadt Hauzenberg hat mit Beschluss des Bauausschusses vom **23.10.2017** den Bebauungsplan gemäß § 10 Abs. 1 BauGB in der Fassung vom **02.10.2017** als Satzung beschlossen.  
  
 Stadt Hauzenberg, den **26. Okt. 2017**  
 Gudrun Donaubaier, 1. Bürgermeisterin  
  

5. Ausgefertigt  
  
 Stadt Hauzenberg, den **26. Okt. 2017**  
 Gudrun Donaubaier, 1. Bürgermeisterin  
  

6. Der Satzungsbeschluss zu dem Bebauungsplan wurde am **07.11.2017** gemäß § 10 Abs. 3 Halbsatz 2 BauGB ortsüblich bekannt gemacht. Der Bebauungsplan ist damit in Kraft getreten.  
  
 Stadt Hauzenberg, den **27. Nov. 2017**  
 Gudrun Donaubaier, 1. Bürgermeisterin  
  

# BEBAUUNGSPLAN "H A A G"

## DECKBLATT NR. 8

VEREINFACHTES VERFAHREN NACH §13 BauGB

STADT  
HAUZENBERG  
LANDKREIS  
PASSAU  
REGIERUNGSBEZIRK  
NIEDERBAYERN



# ENDAUSFERTIGUNG

STADT HAUZENBERG

Hauzenberg, den **26. Okt. 2017**

  
Gudrun Donaubaier, 1. Bürgermeisterin

ENTWURFSVERFASSER

Hauzenberg, den 23.10.2017

  
Ludwig A. Bauer, Architekt + Stadtplaner

PLANERSTELLUNG	E.H.	05.07.2017
1. ÄNDERUNG	E.H.	02.10.2017
2. ÄNDERUNG		
3. ÄNDERUNG		
ENDAUSFERTIGUNG	E.H.	23.10.2017

ARCHITEKTURBÜRO  
LUDWIG A. BAUER  
AM KALVARIENBERG 15  
94051 HAUZENBERG