


BEBAUUNGSPLAN
„ILZSTRASSE“
DECKBLATT NR. 1

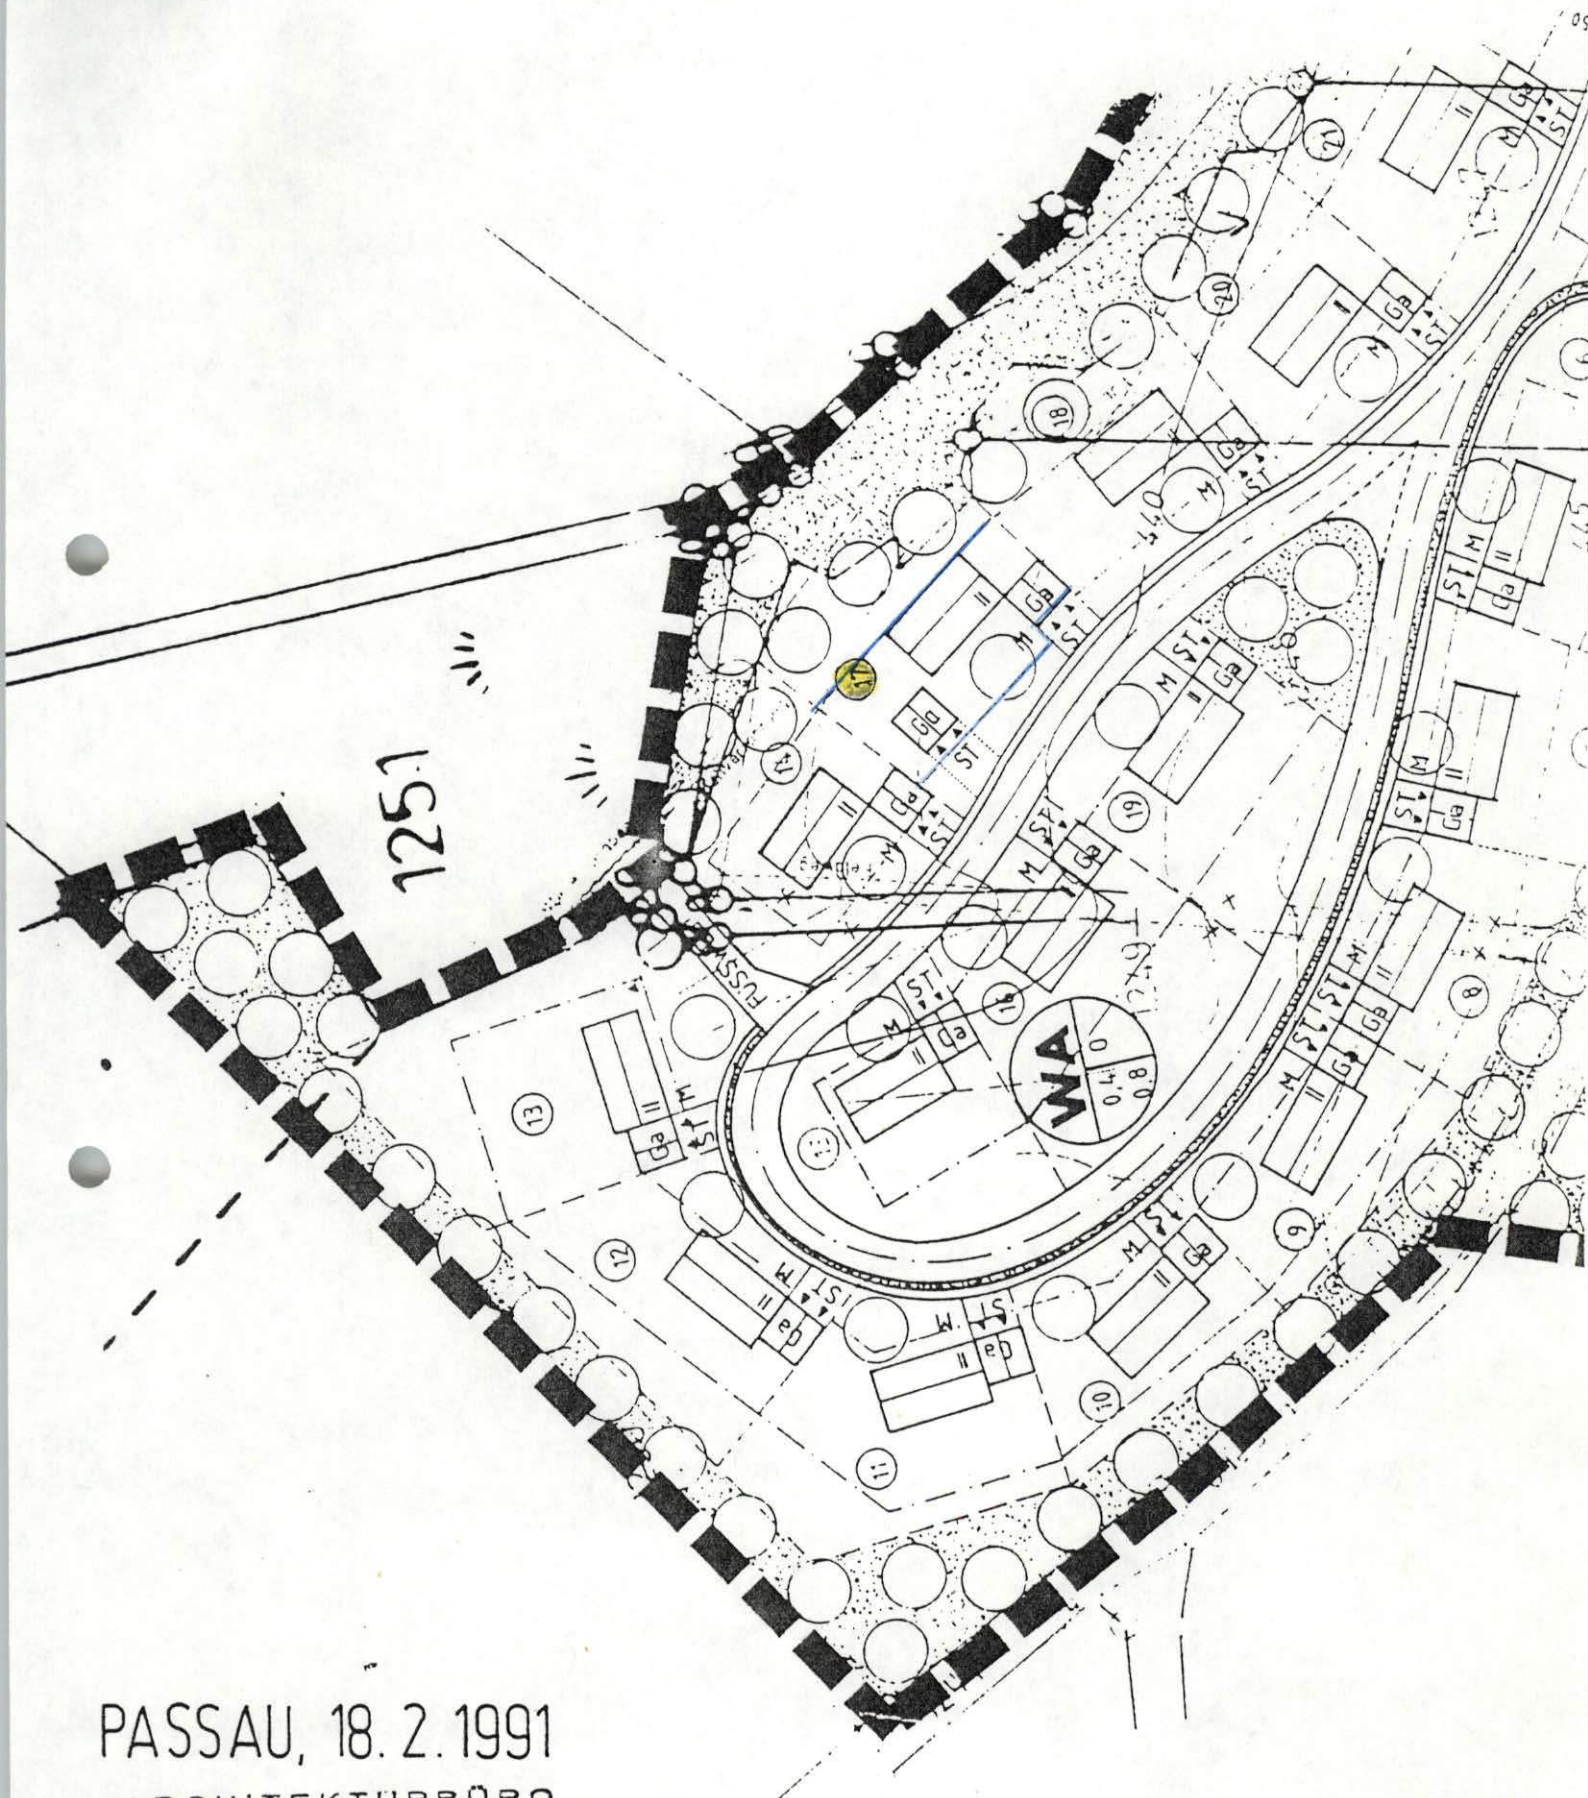

PASSAU, 18. 2. 1991

ARCHITEKTURBÜRO
ALFRED BITTMANN
WALDSCHMIDTSTRASSE 52
3390 PASSAU-GRUBWEG
TELEFON 085 111 111