


BEBAUUNGSPLAN "ILZSTRASSE"

Deckblatt Nr. 4

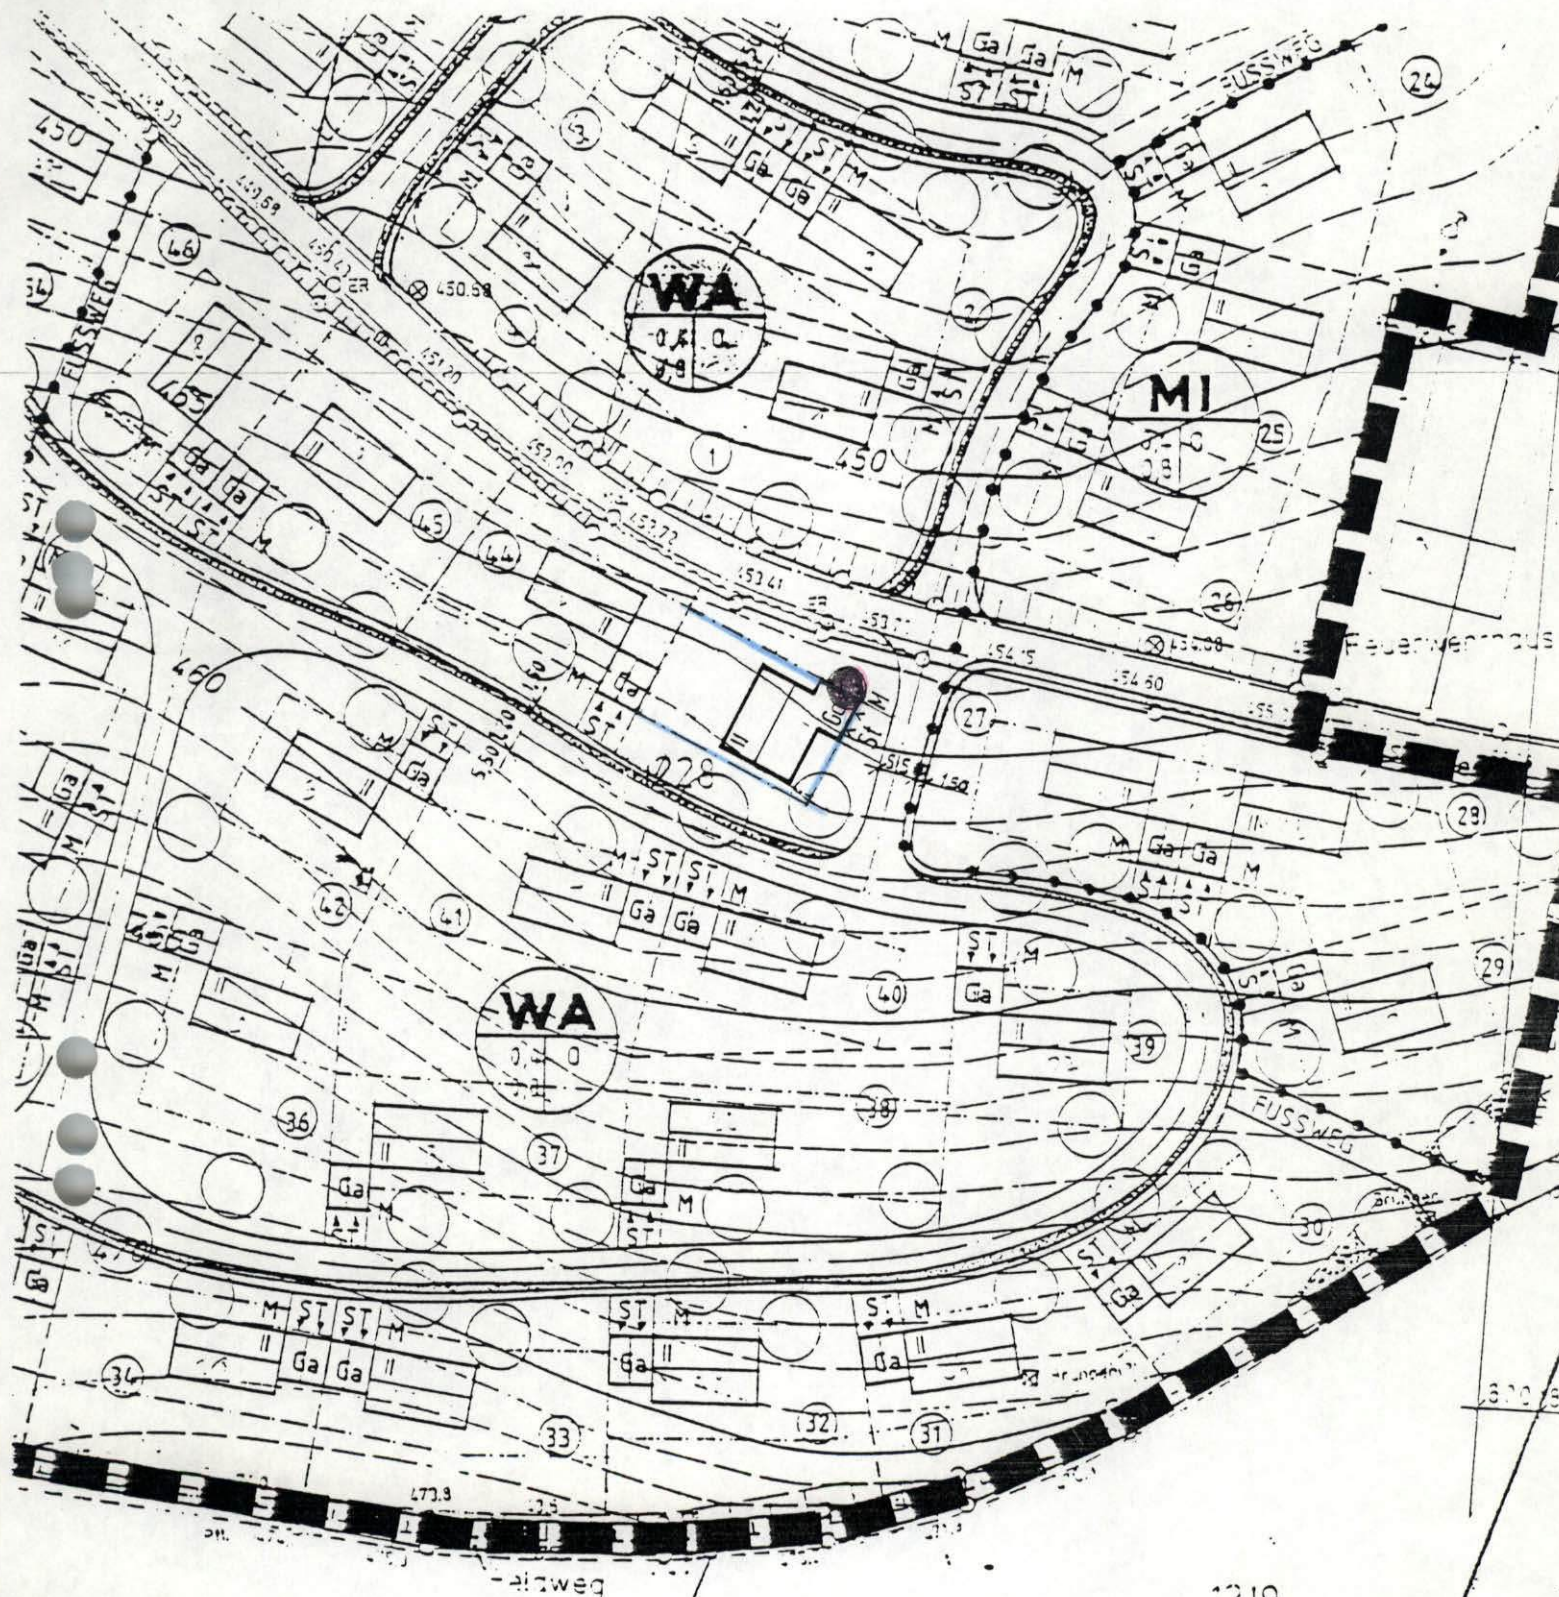

1219

PASSAU, 19.08.91
ARCHITEKTURBÜRO
ALFRED BITTMANN
WALDSCHMIDTSTRASSE 52
8390 PASSAU-GRUBWEG
TELEFON 0941 / 43402