


BEBAUUNGSPLAN "ILZSTRASSE"

Deckblatt Nr. 7

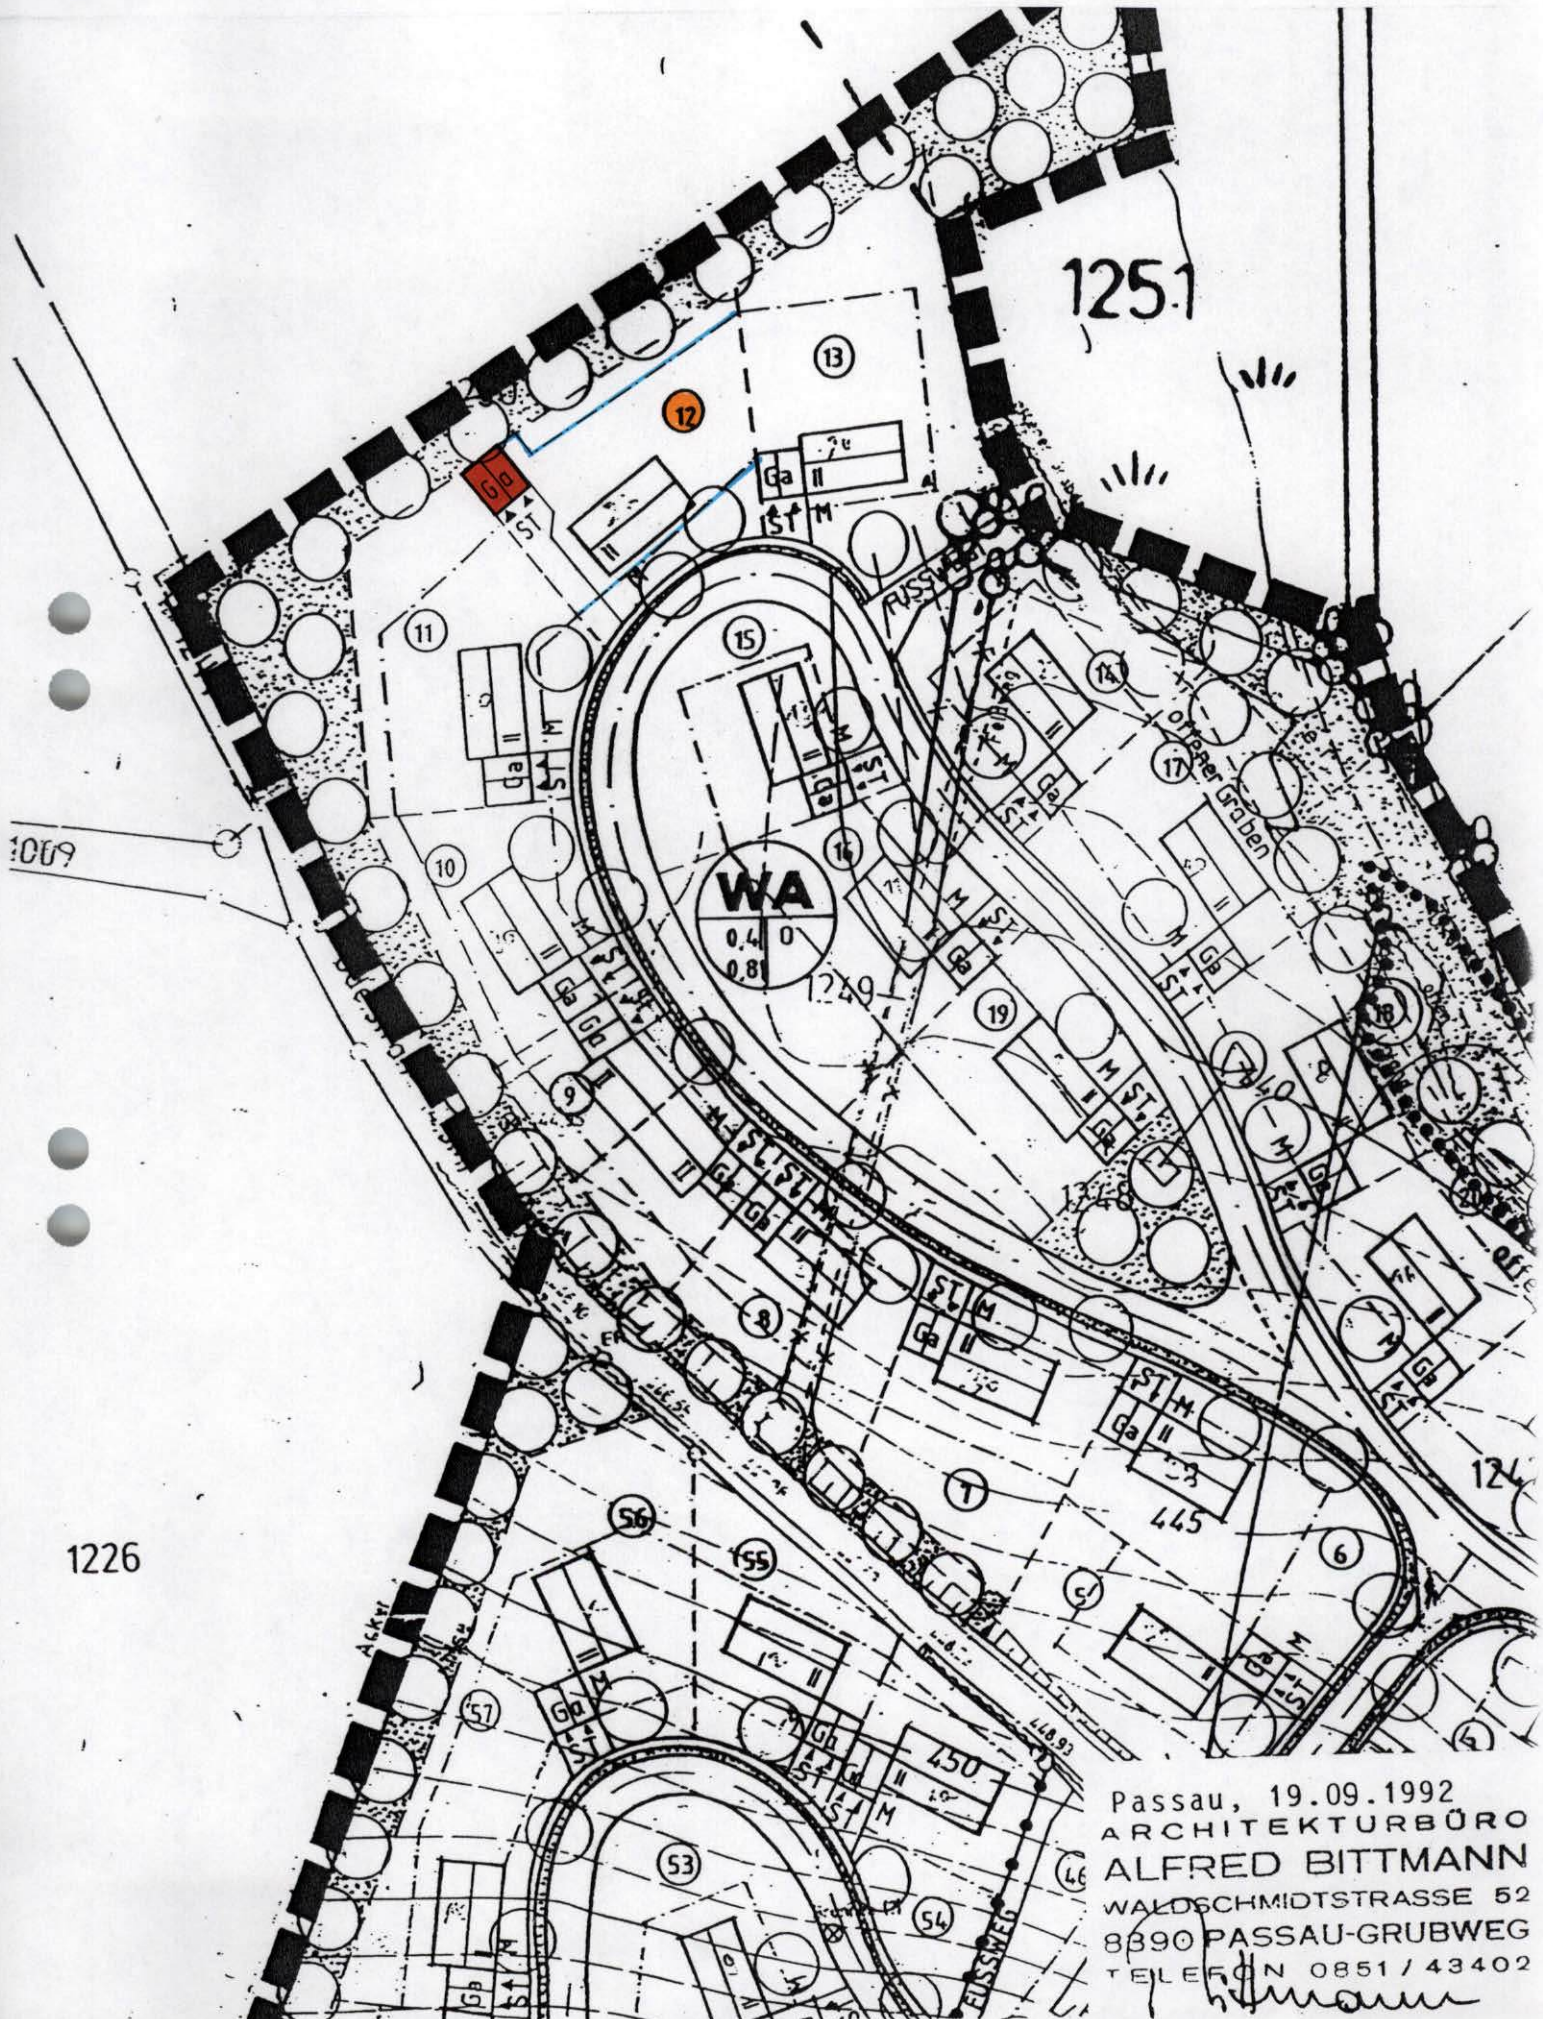

Passau, 19.09.1992  
ARCHITEKTURBÜRO  
ALFRED BITTMANN  
WALDSCHMIDTSTRASSE 52  
8390 PASSAU-GRUBWEG  
TELEFON 0851 / 43402  
*Alfred Bittmann*