


# BEBAUUNGSPLAN "ILZSTRASSE"

Deckblatt Nr. 8

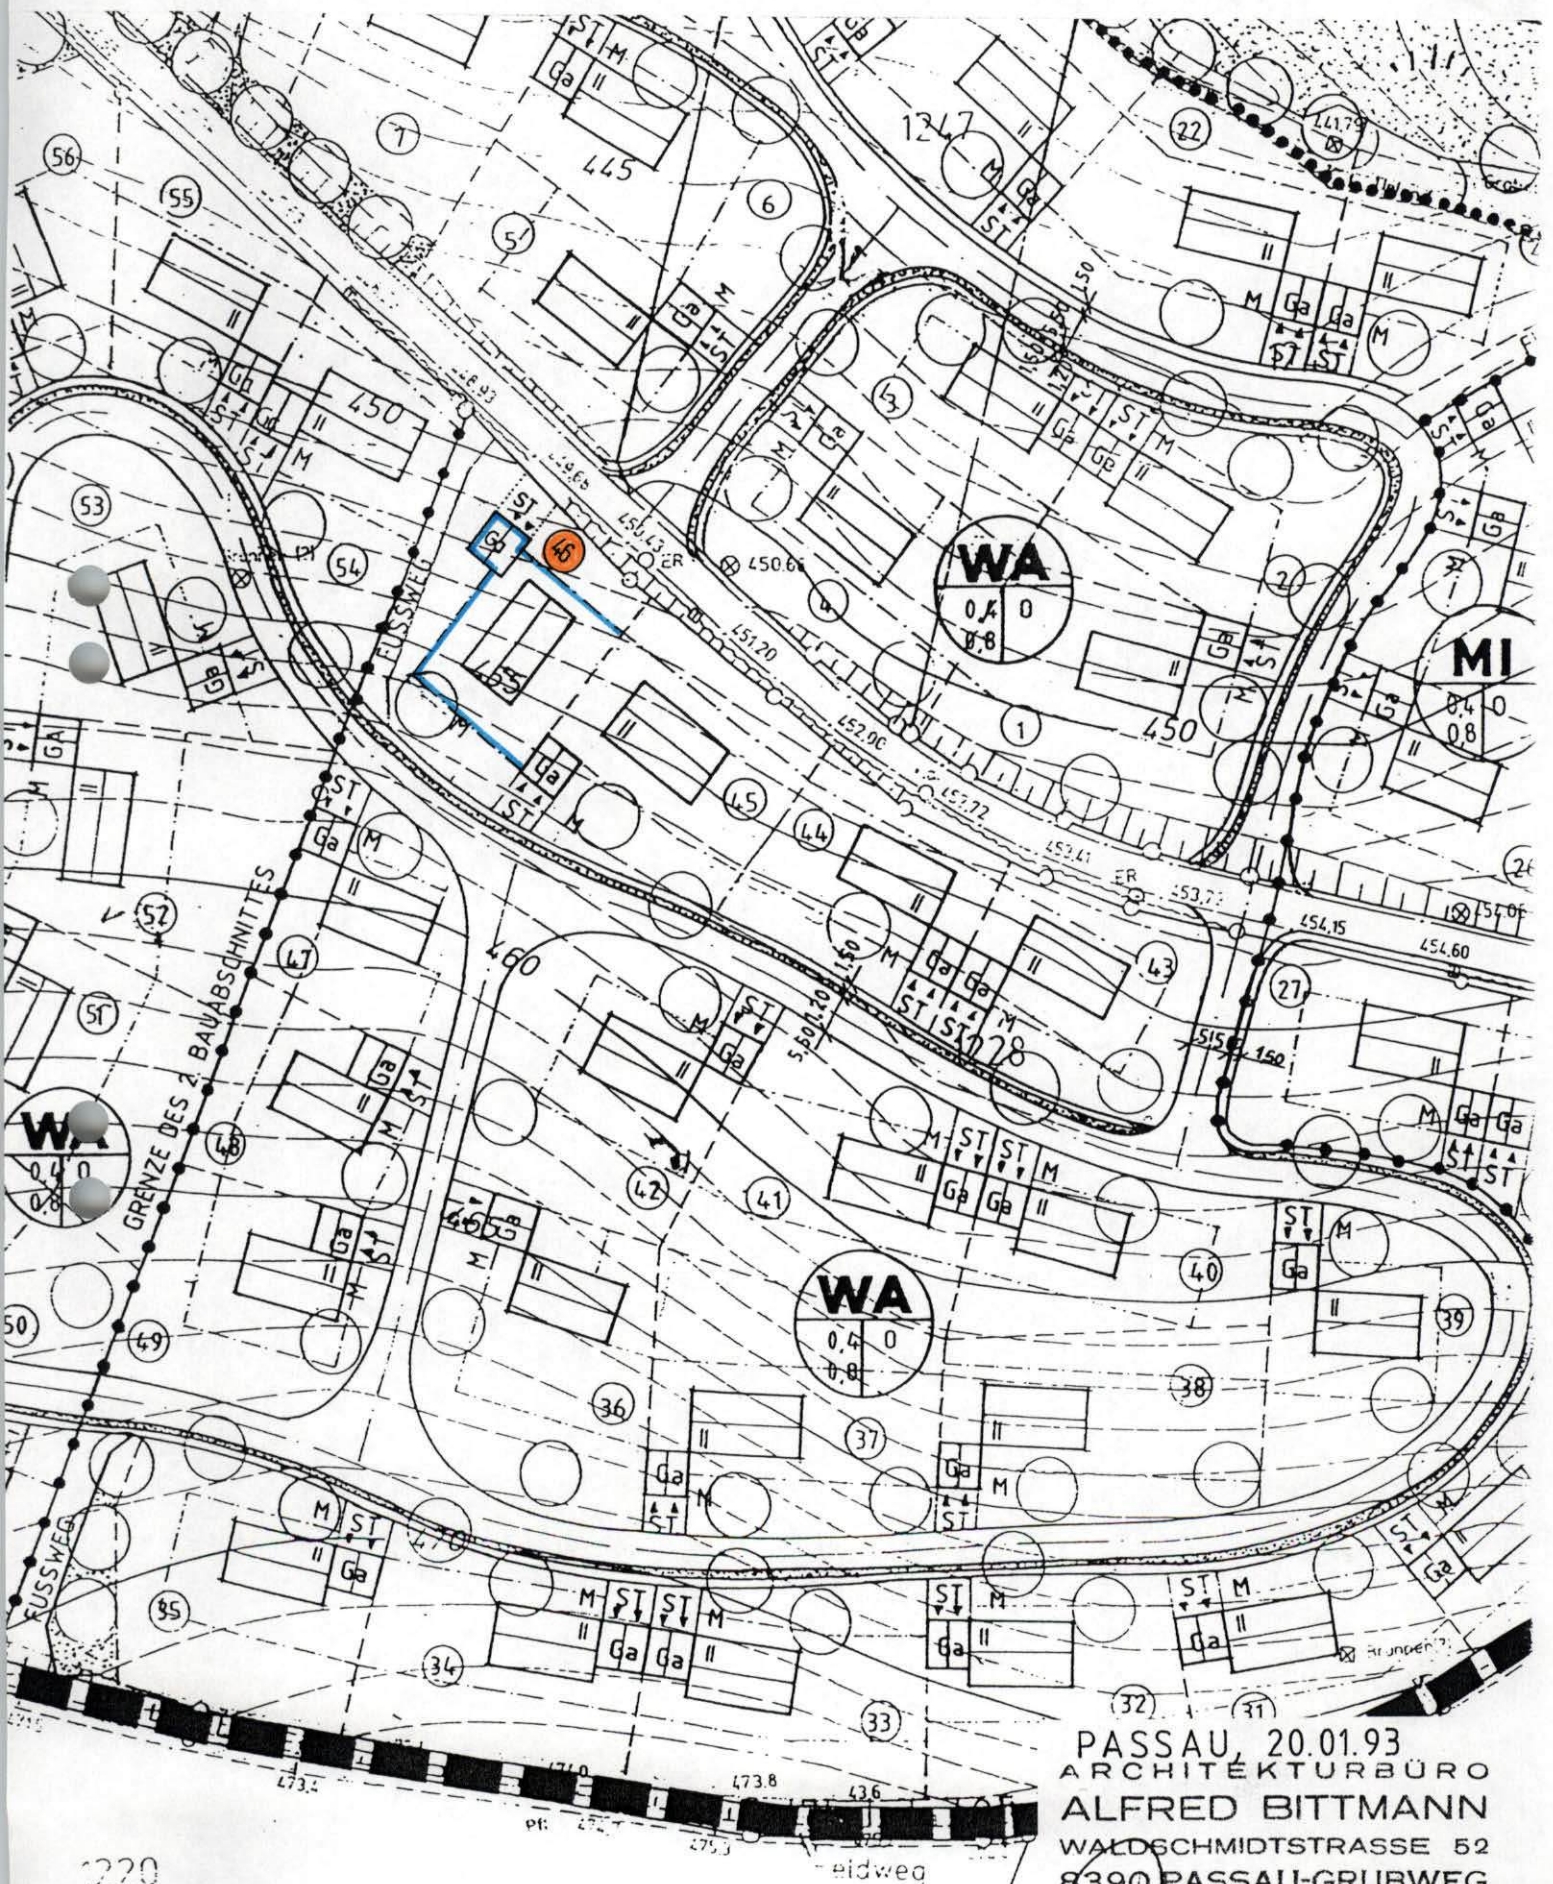

PASSAU, 20.01.93  
ARCHITEKTURBÜRO  
ALFRED BITTMANN  
WALDSCHMIDTSTRASSE 52  
8390 PASSAU-GRUBWEG  
TELEFON 0861 / 43402

*Hittmann*