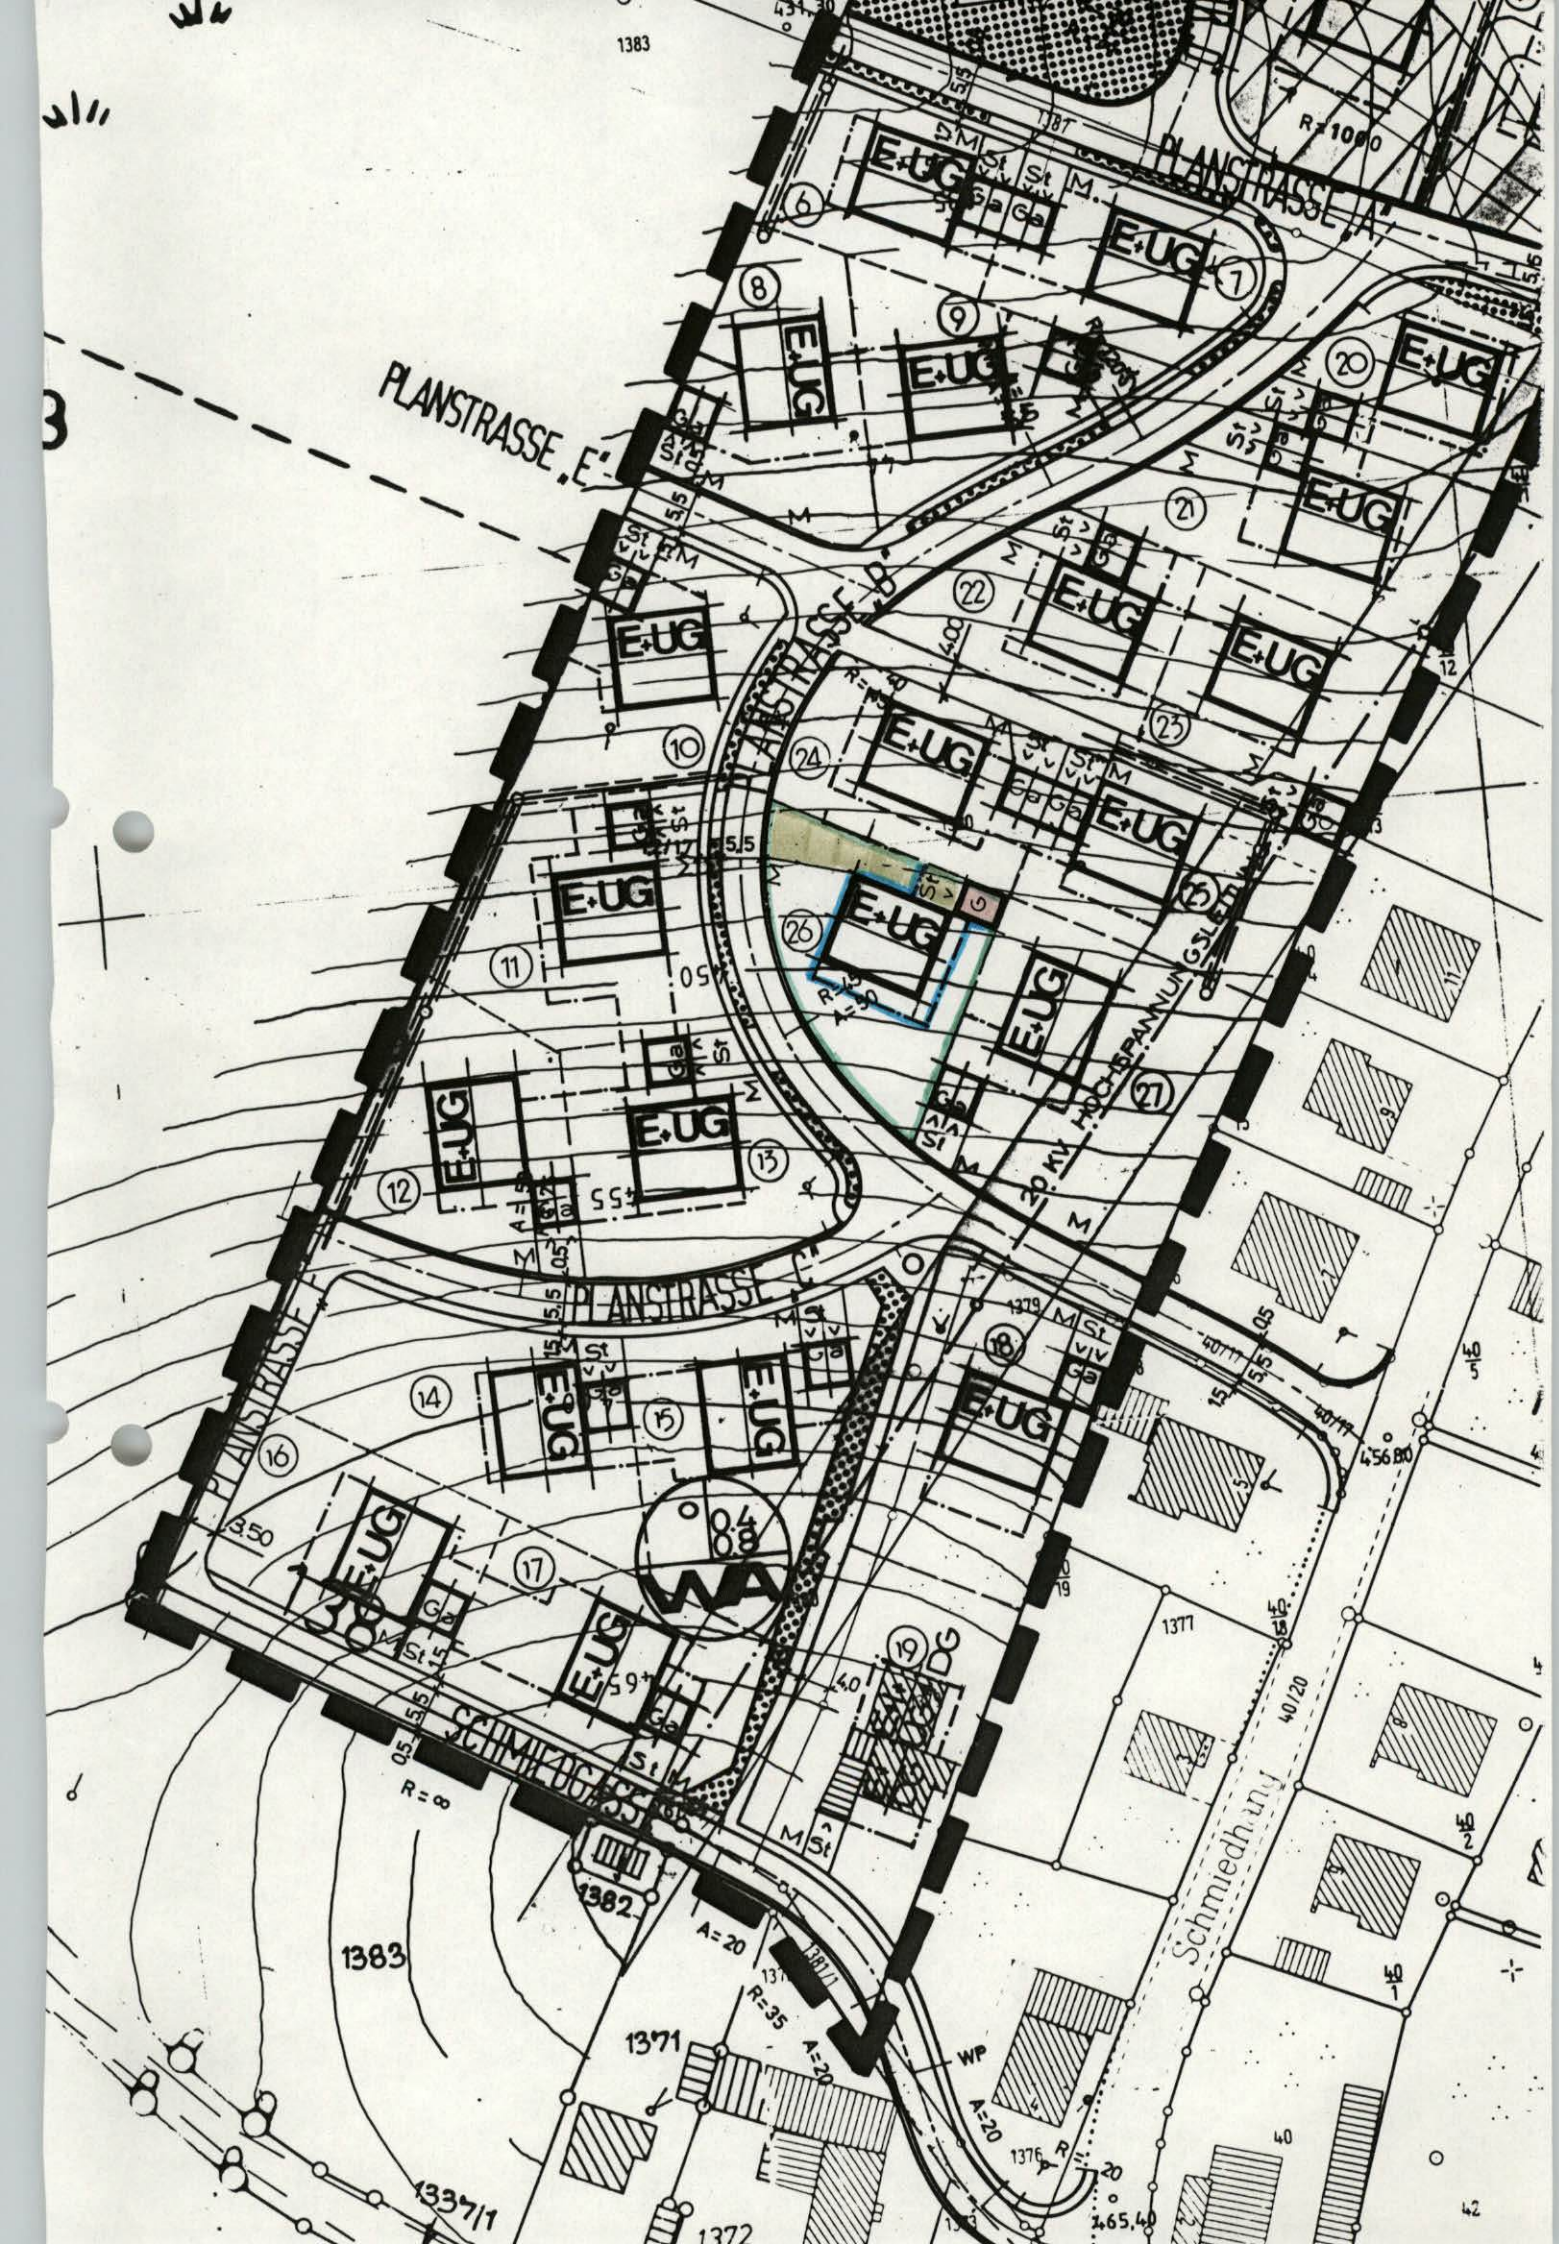
PLANSTRASSE „A"
PLANSTRASSE „B"
PLANSTRASSE „C"
PLANSTRASSE „E"
SCHMIEDGASSE
Schmiedhang
20 KV HOCHSPANNUNGSLEITUNG
E+UG
WA
R=1000
R=∞
R=35
A=20
1383
1382
1371
1372
1377
1379
1376
1337/1