



BEBAUUNGSPLAN "PRAG-BAUMÄCKER"

Deckblatt Nr. 2

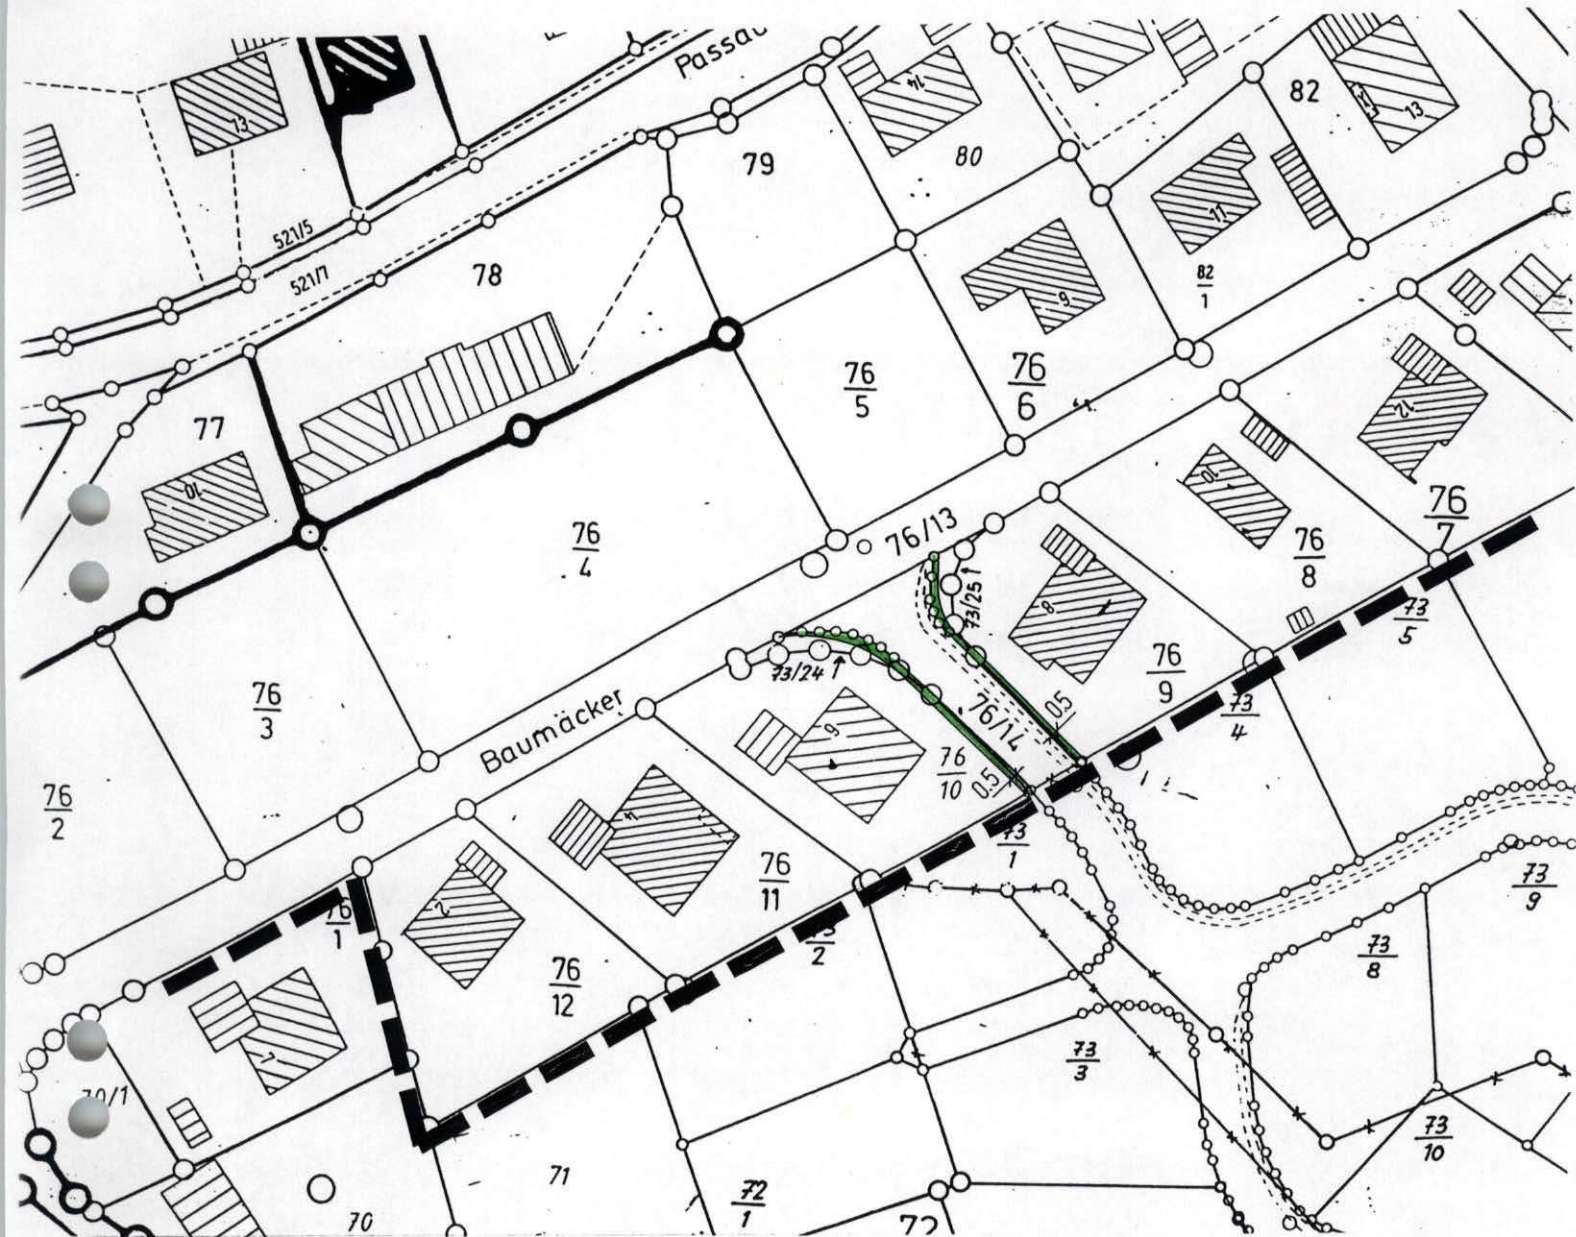

ZEICHENERKLÄRUNG FÜR DIE
PLANLICHEN FESTSETZUNGEN

9.1  öffentliche Grünflächen

Passau, 04.03.95

ALFRED BITTMANN
DIPL. ING. (FH)-ARCHITEKT
WALDSCHMIDTSTRASSE 52
94034 PASSAU
TELEFON 08 51 / 4 34 02

Alfred Bittmann