BEBAUUNGSPLAN "PRAG - TRANERTÄCKER"

Deckblatt Nr. 5

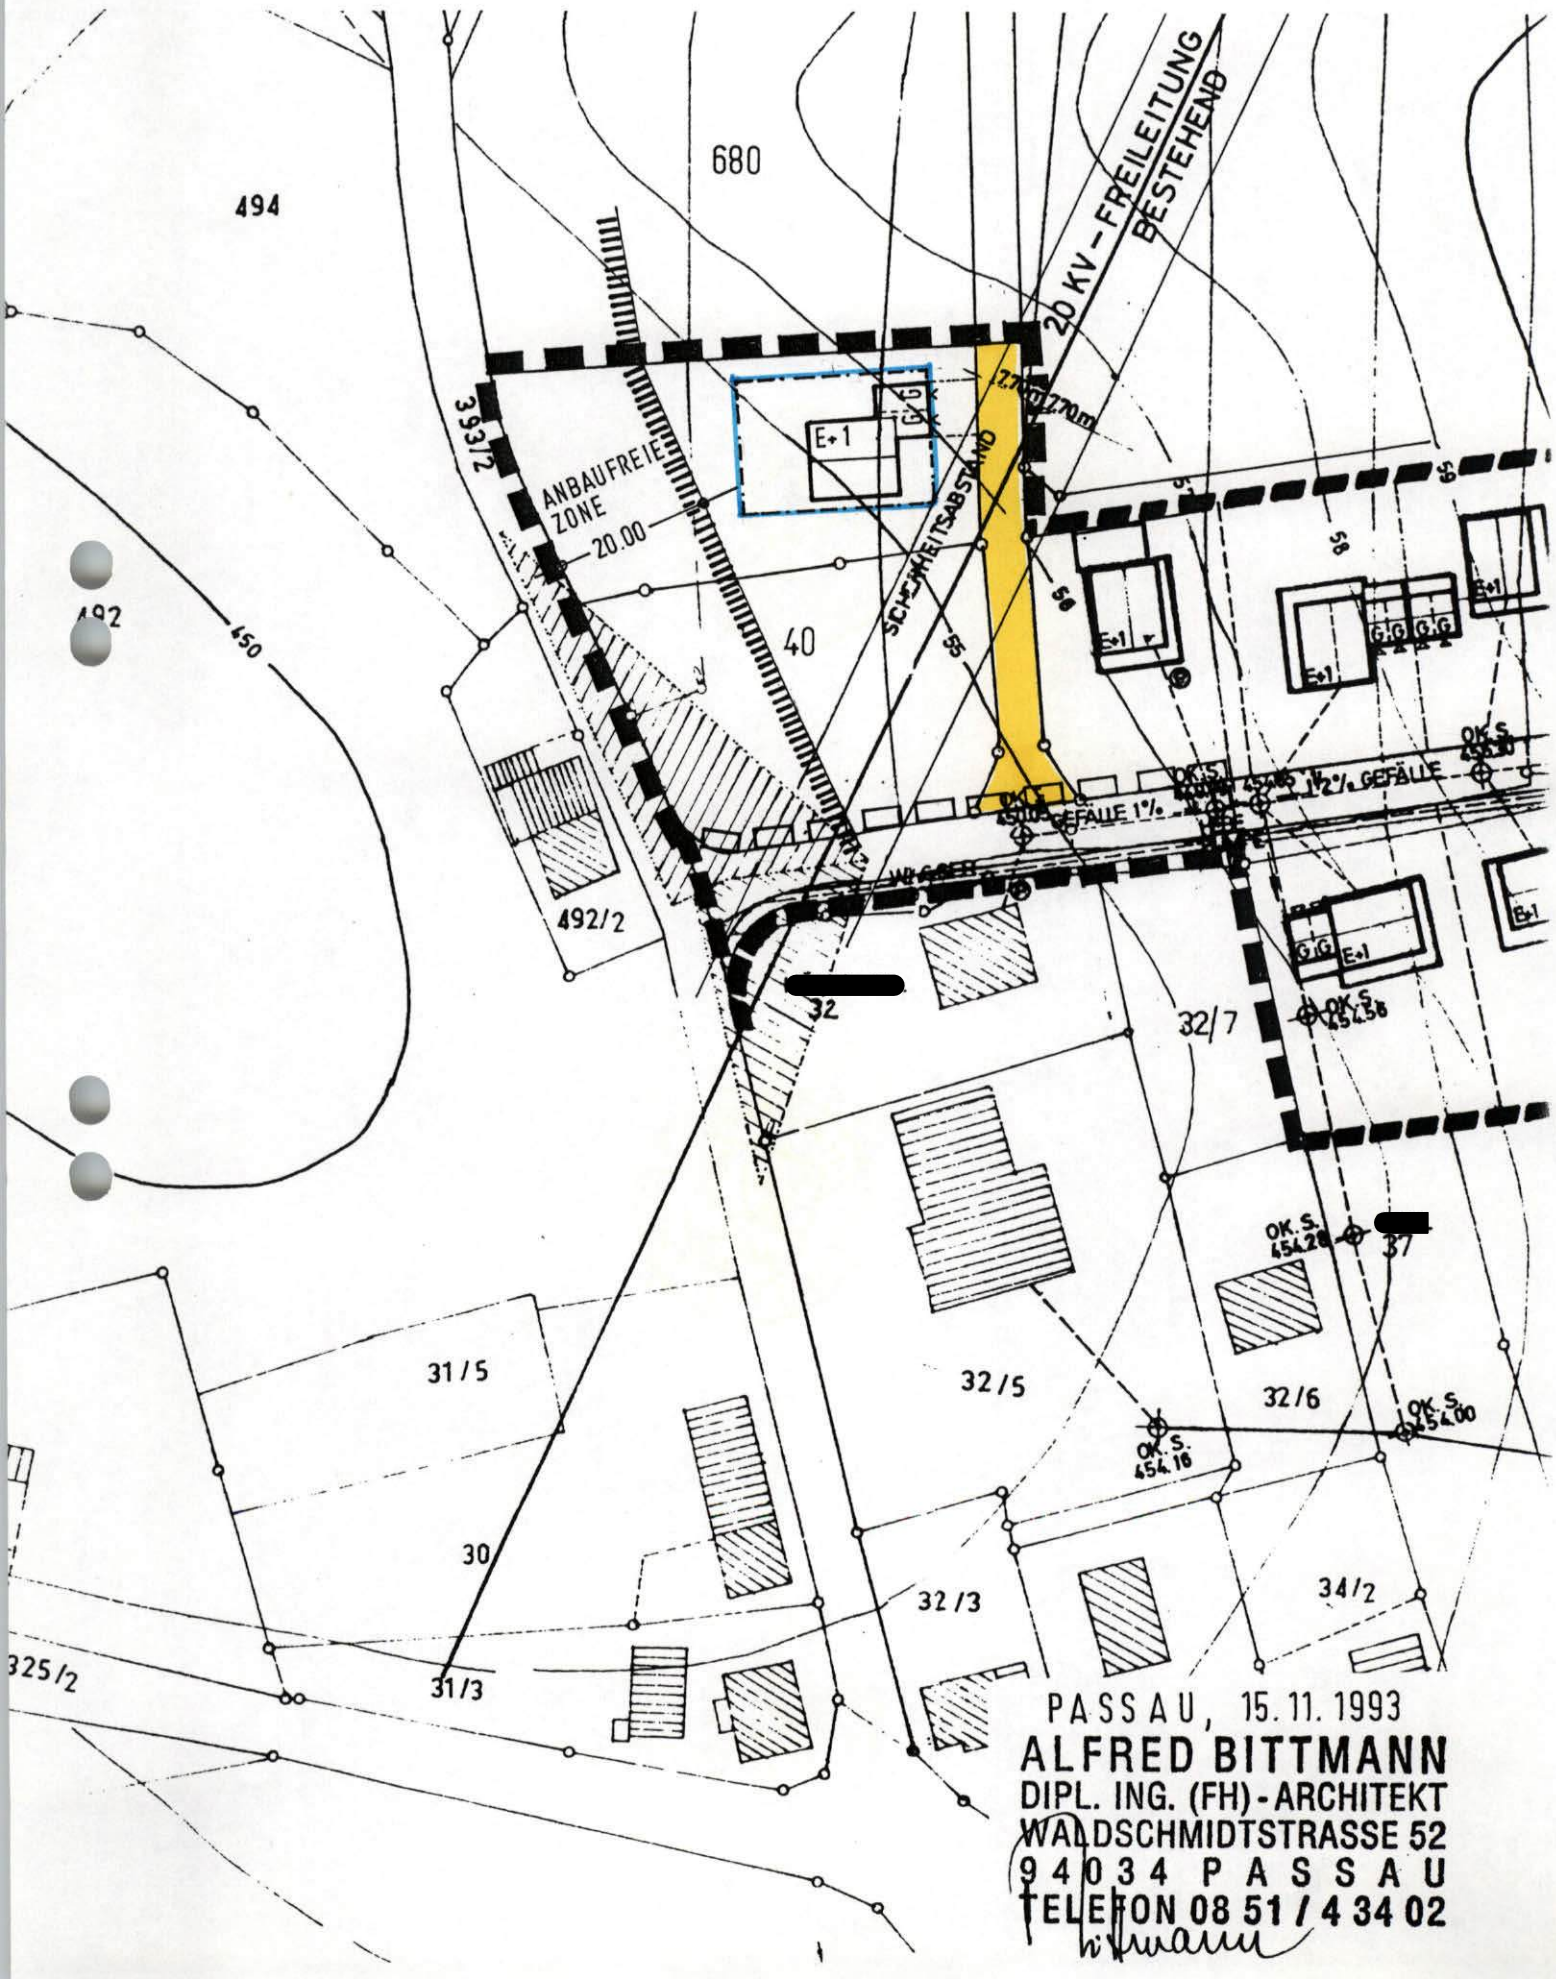

PASSAU, 15.11.1993
ALFRED BITTMANN
DIPL. ING. (FH) - ARCHITEKT
WALDSCHMIDTSTRASSE 52
94034 PASSAU
TELEFON 08 51 / 4 34 02