


BEBAUUNGSPLAN
„SCHMIEDHANG“
DECKBLATT NR. 5

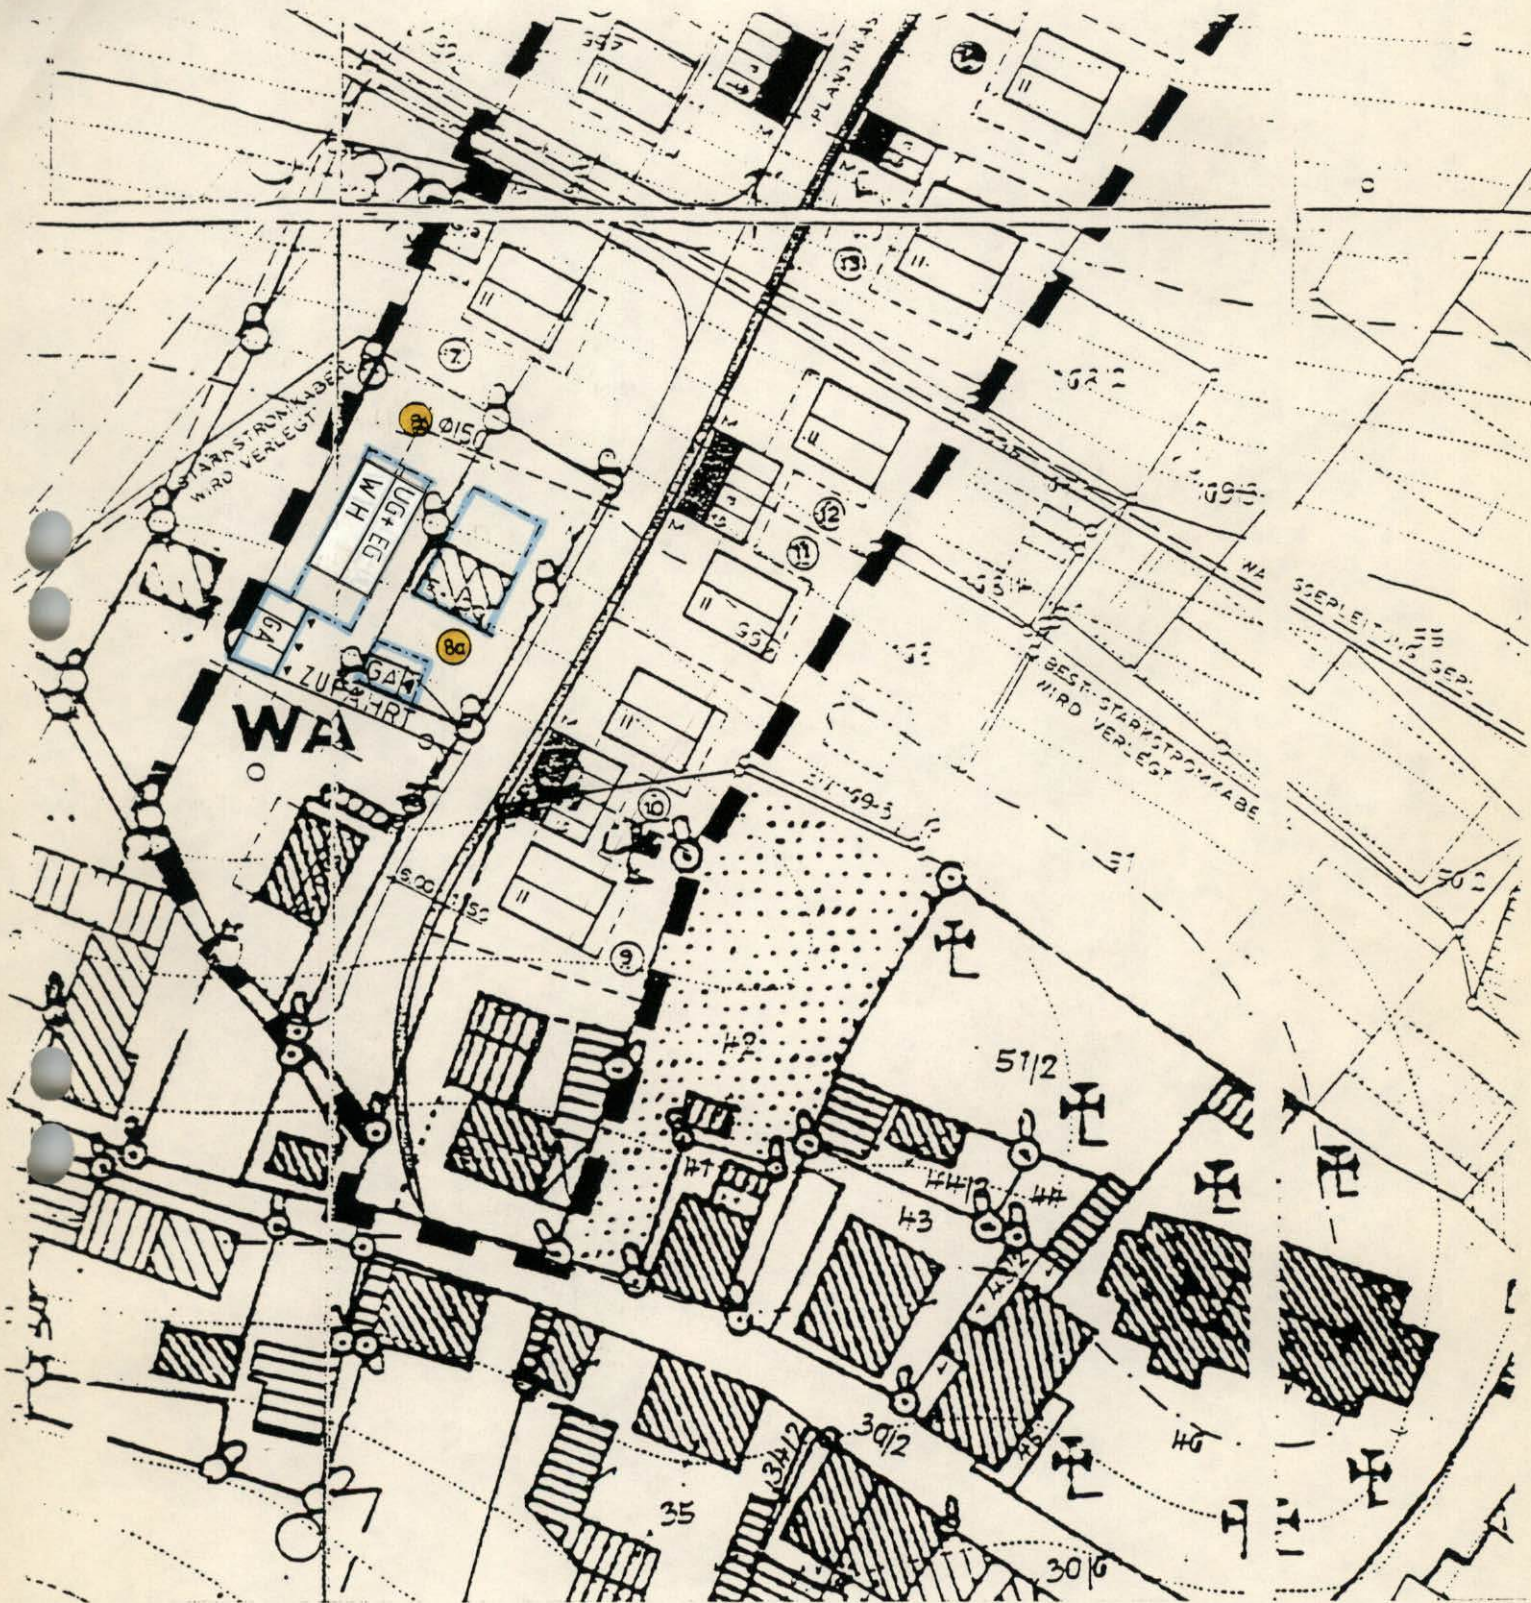

Geändert
Hutth., 24.6.91
Markt Hutthurm

04. *h*
Schober

PASSAU, 18.2.1991

ARCHITEKTURBÜRO
ALFRED BITTMANN
WALDSCHMIDTSTRASSE 52
8390 PASSAU-GRUBWEG
TELEFON 0351 / 43402

Alfred Bittmann