

# SONNLEITE MARKT HUTTHURM

# BEBAUUNGSPLAN WA "SONNLEITE"

DECKBLATT NR. 4

STADT/GEMEINDE


MARKT HUTTHURM

LANDKREIS

PASSAU

REGIERUNGSBEZIRK

NIEDERBAYERN

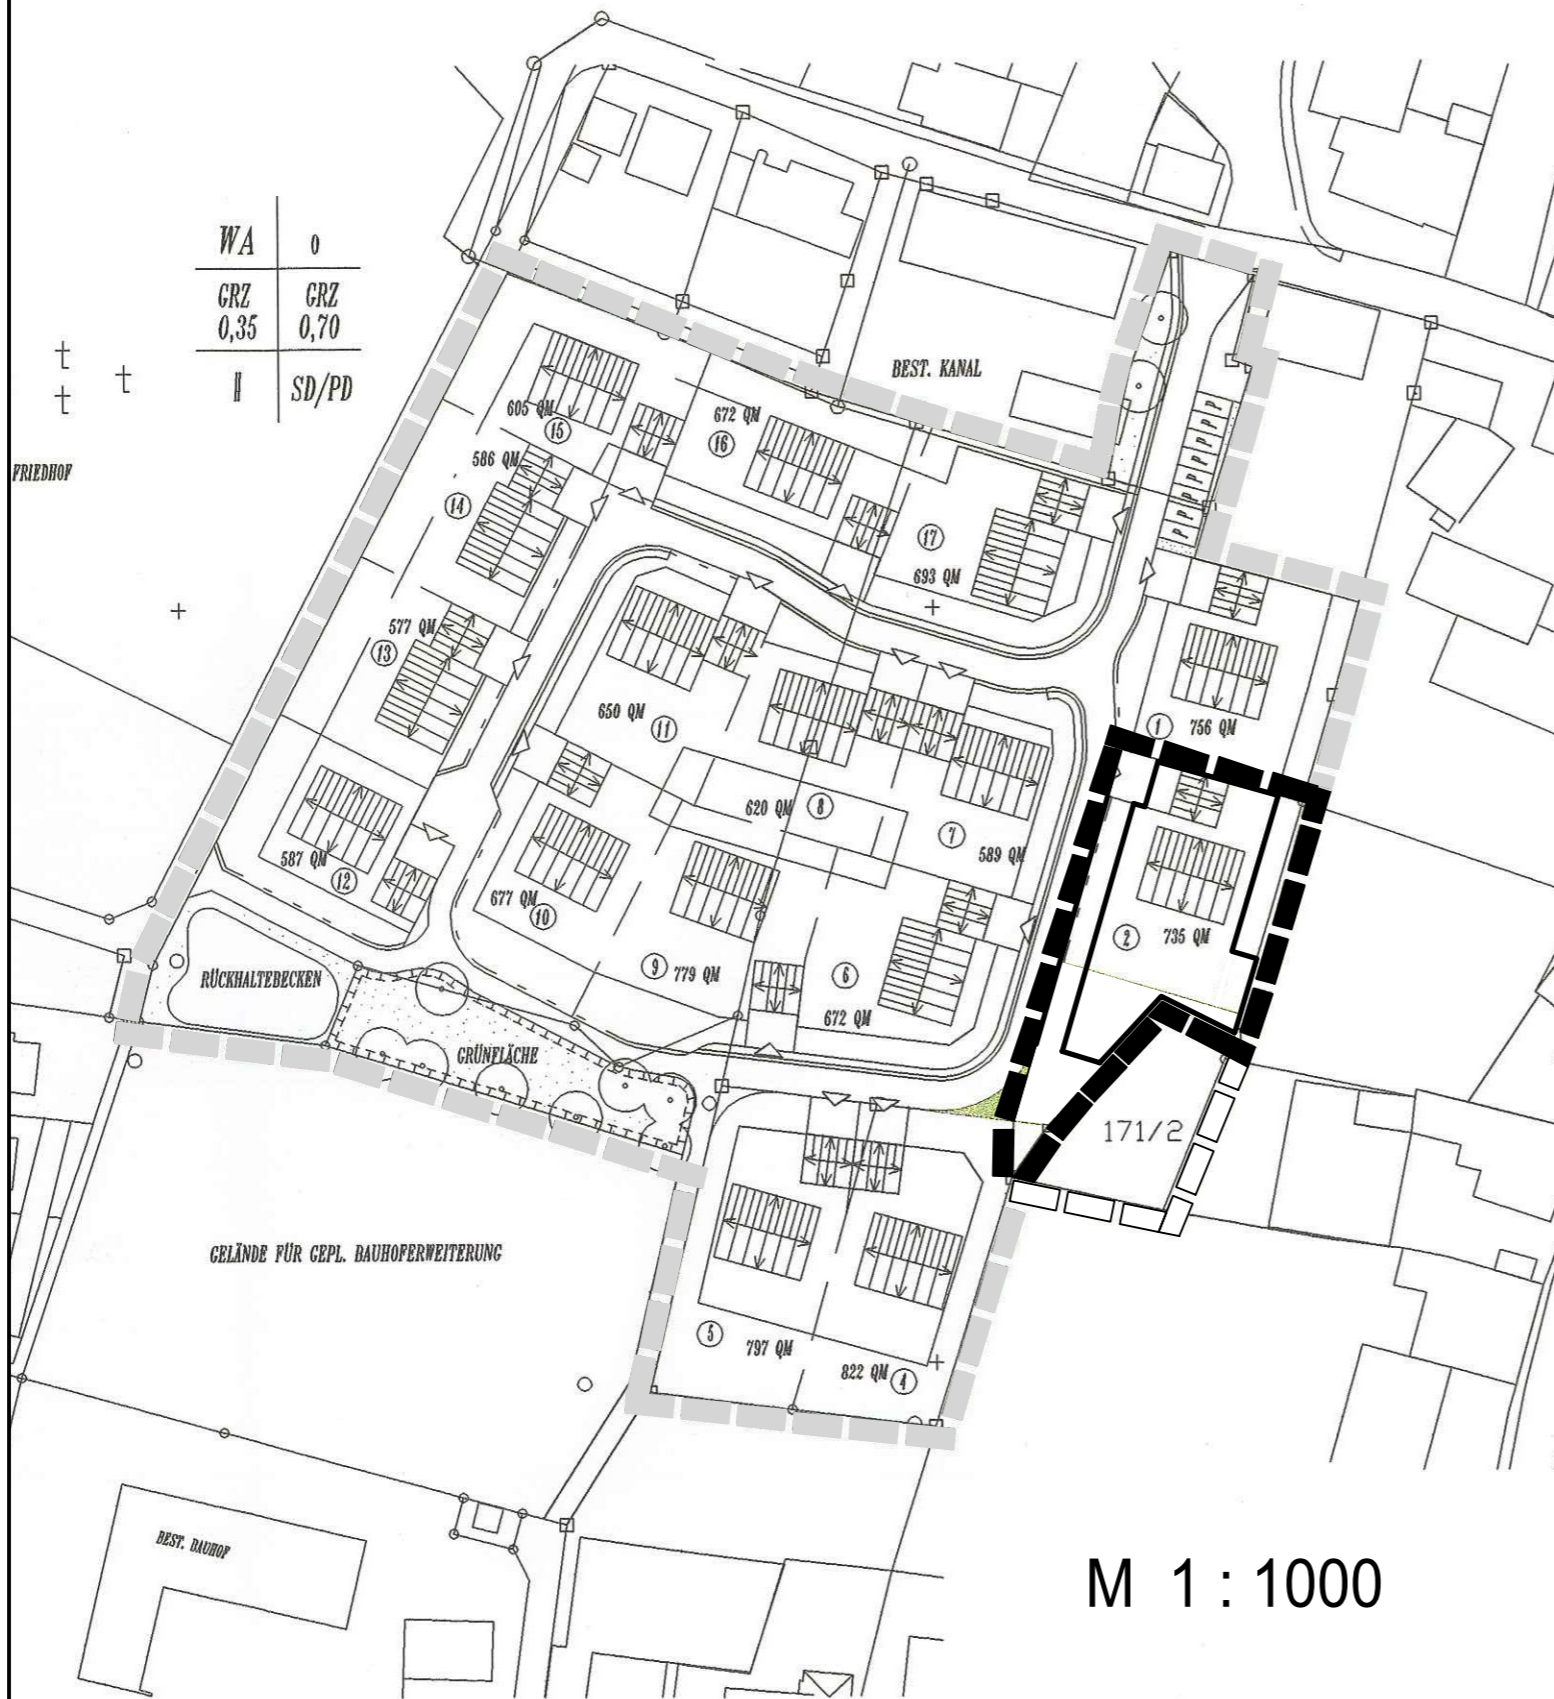

M 1 : 1000

10 0 10 20 30 40 50 60 70 80 90 Meter

Maßstab = 1 : 1000



VORENTWURF

15.07.2106

ENTWURF

18.07.2016

ERGÄNZUNG

ÄNDERUNG

ENDAUSFERTIGUNG

PLANUNGSSTAND:



M 1:1000

Büchlberg, den 18.07.2016

engel | grünberger | schuster  
architekten, stadtplaner,  
marktplatz 5 94124 büchlberg  
tel. 08505 – 86 693 0 fax 86 693 10

Architekten PartGmbB  
ingenieure