



M = 1 : 500

Schnitt A-A

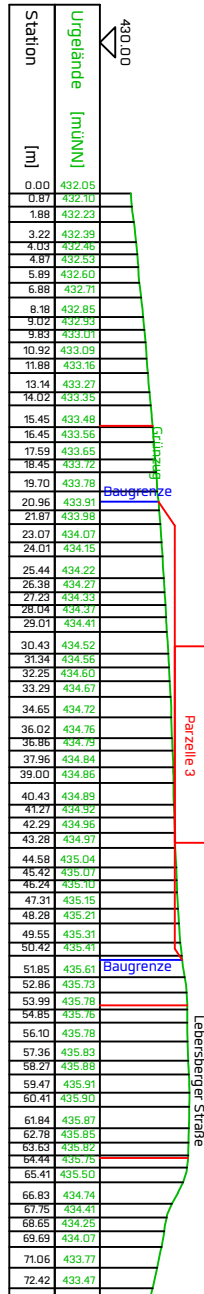

W/A	II
0.3	0.6
0	SD, WD
WH = 6.0/7.0m	

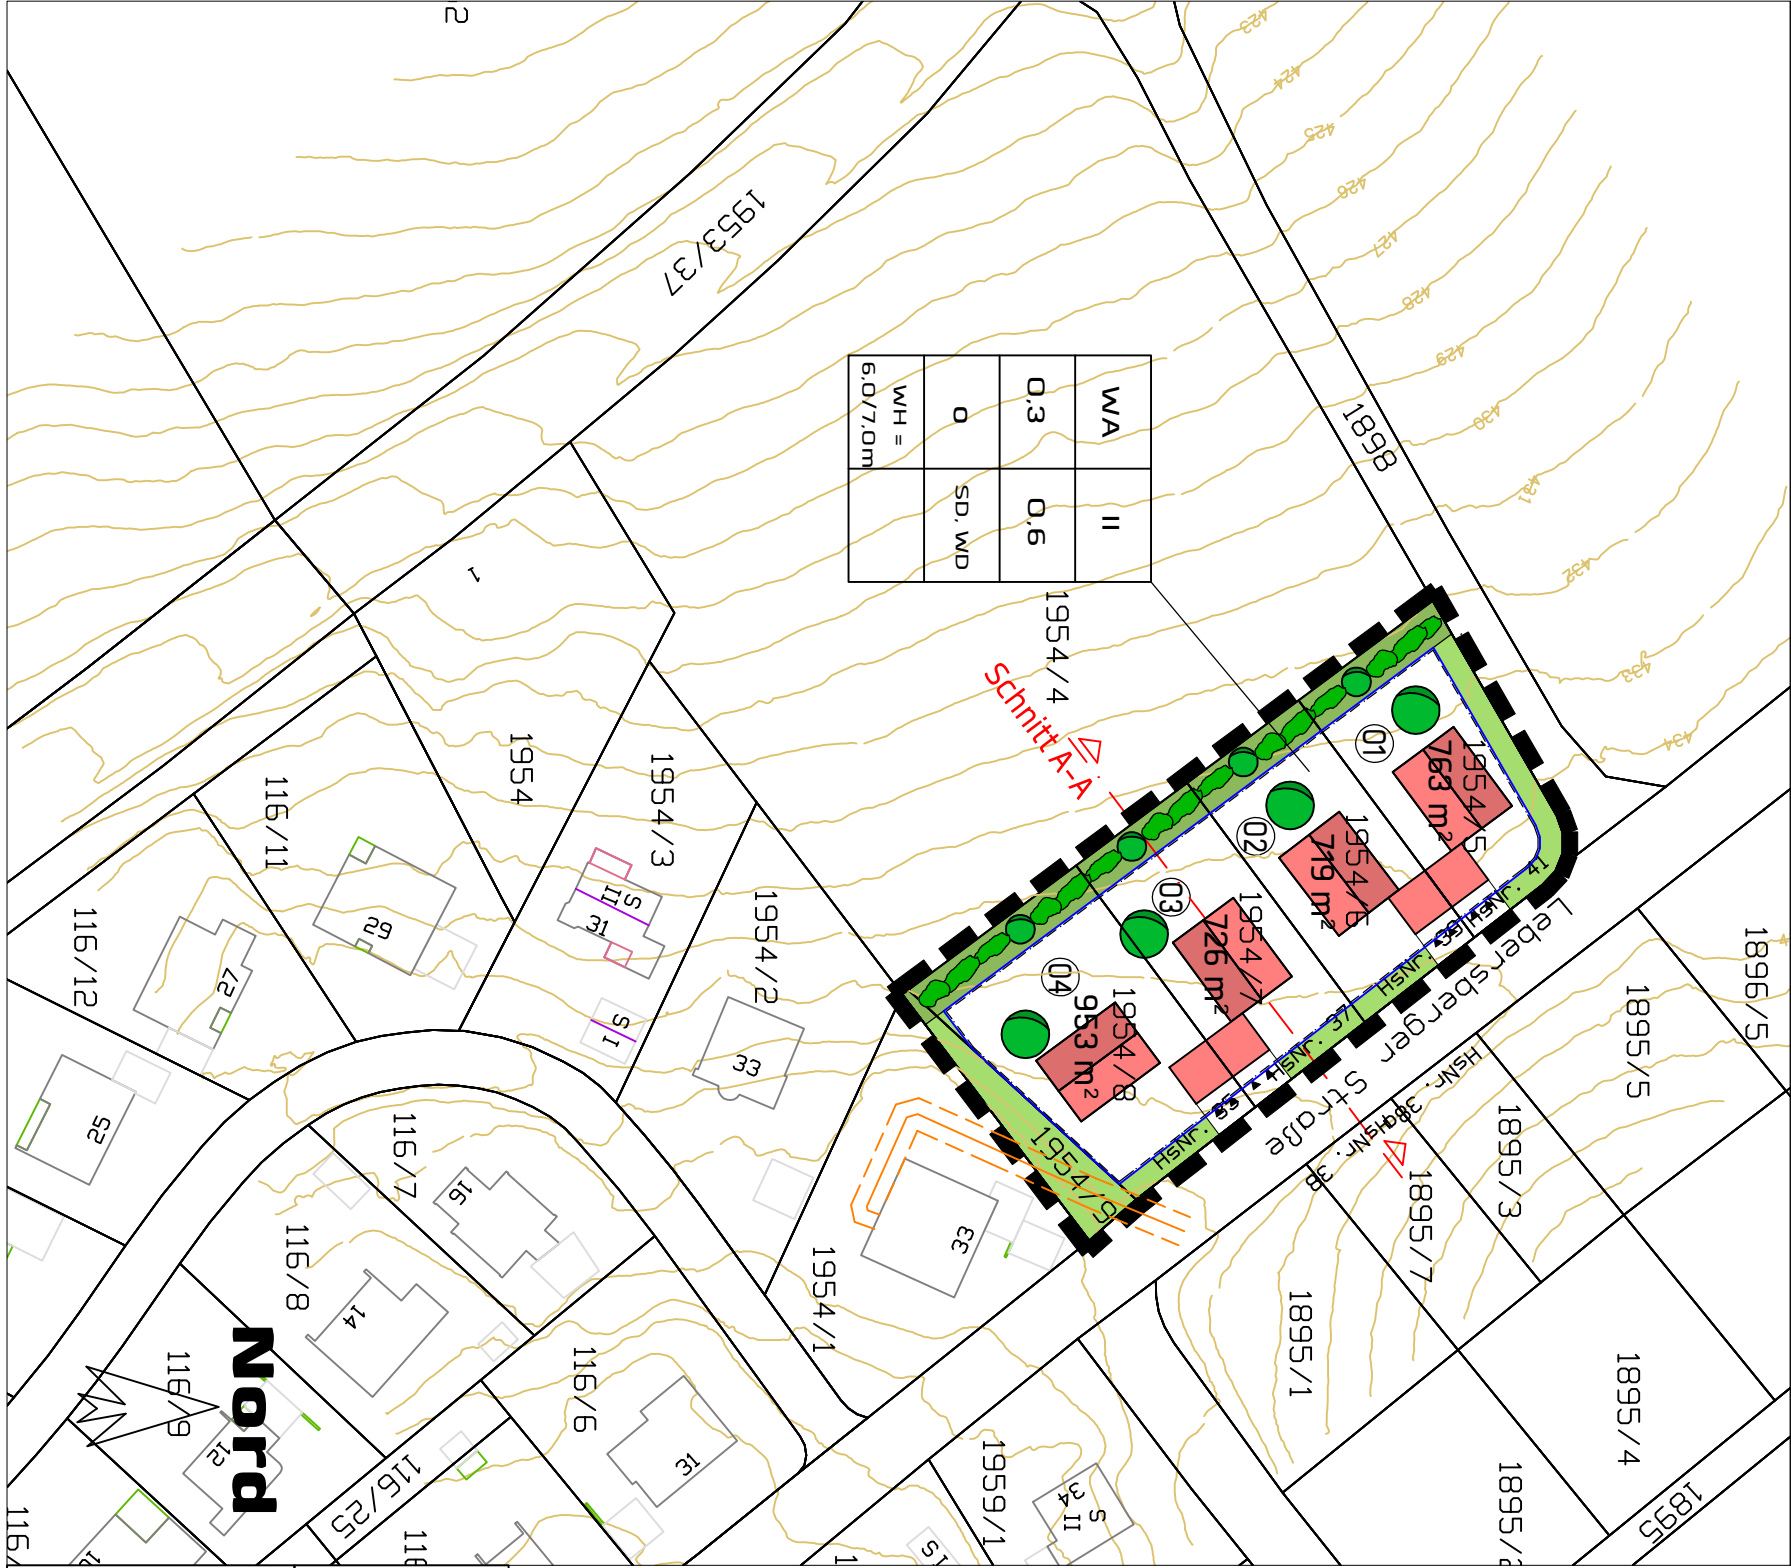

Bebauungsplan mit integriertem
Grünordnungsplan
"Lebersberger Feld Süd"

Bgm.-Hermann-Fisch-Str. 15
94136 Thyrnau
Tel.: 08501/939 982 0
Mobil: 0179/5052896

06.02.2020

M = 1 : 1000

ARN
DÖR
FER
INGENIEURBÜRO