


# Anlage 1 zu:

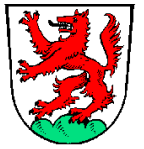


Ausfertigung - 1. Änderung der OAS "Gaisbach" vom 21.02.2019




1681

1677

## Legende

-  Grenze des räumlichen Geltungsbereiches der Ortsabrundungssatzung vom 30.08.2000
-  Erweiterung des Geltungsbereiches durch 1. Änderung
-  bestehende Flurstücksgrenzen

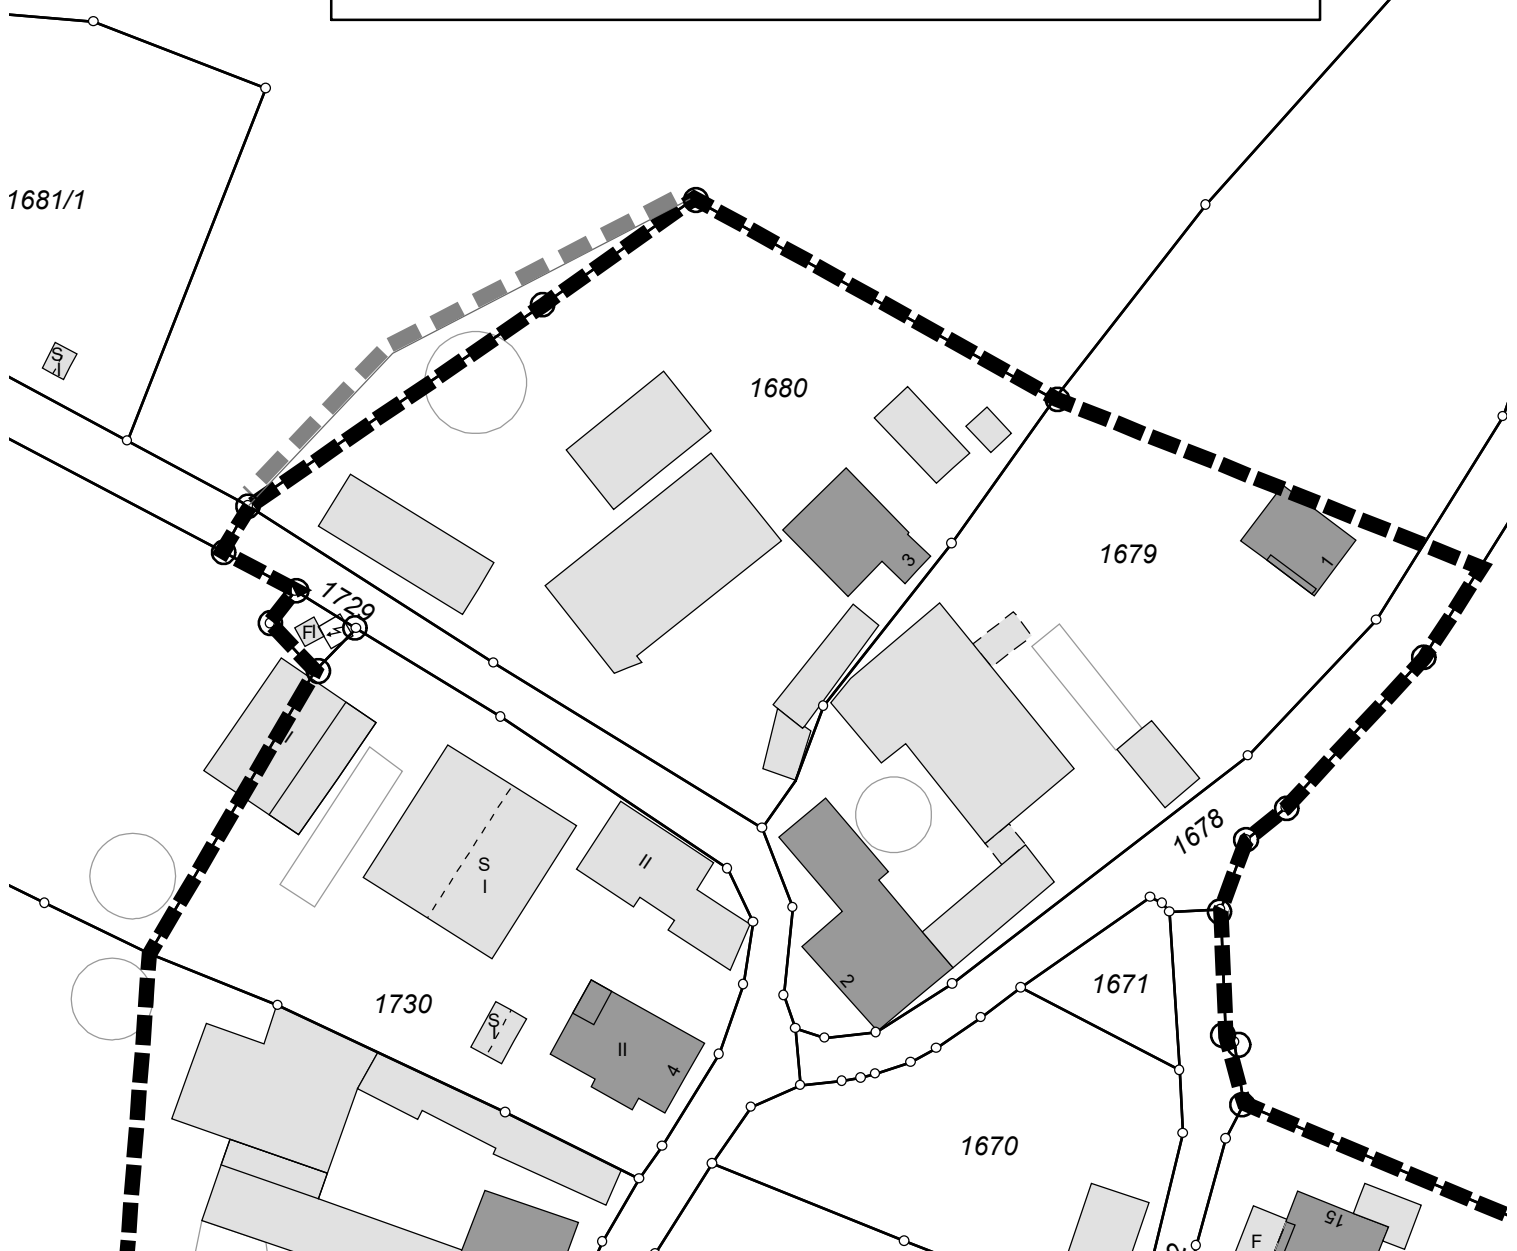

Maßstab 1:1000

0 5 10 20 30 40 50  
Meter

