


Leoprechting
Gemarkung Leoprechting
Markt Hutthurm
M = 1 : 1.000

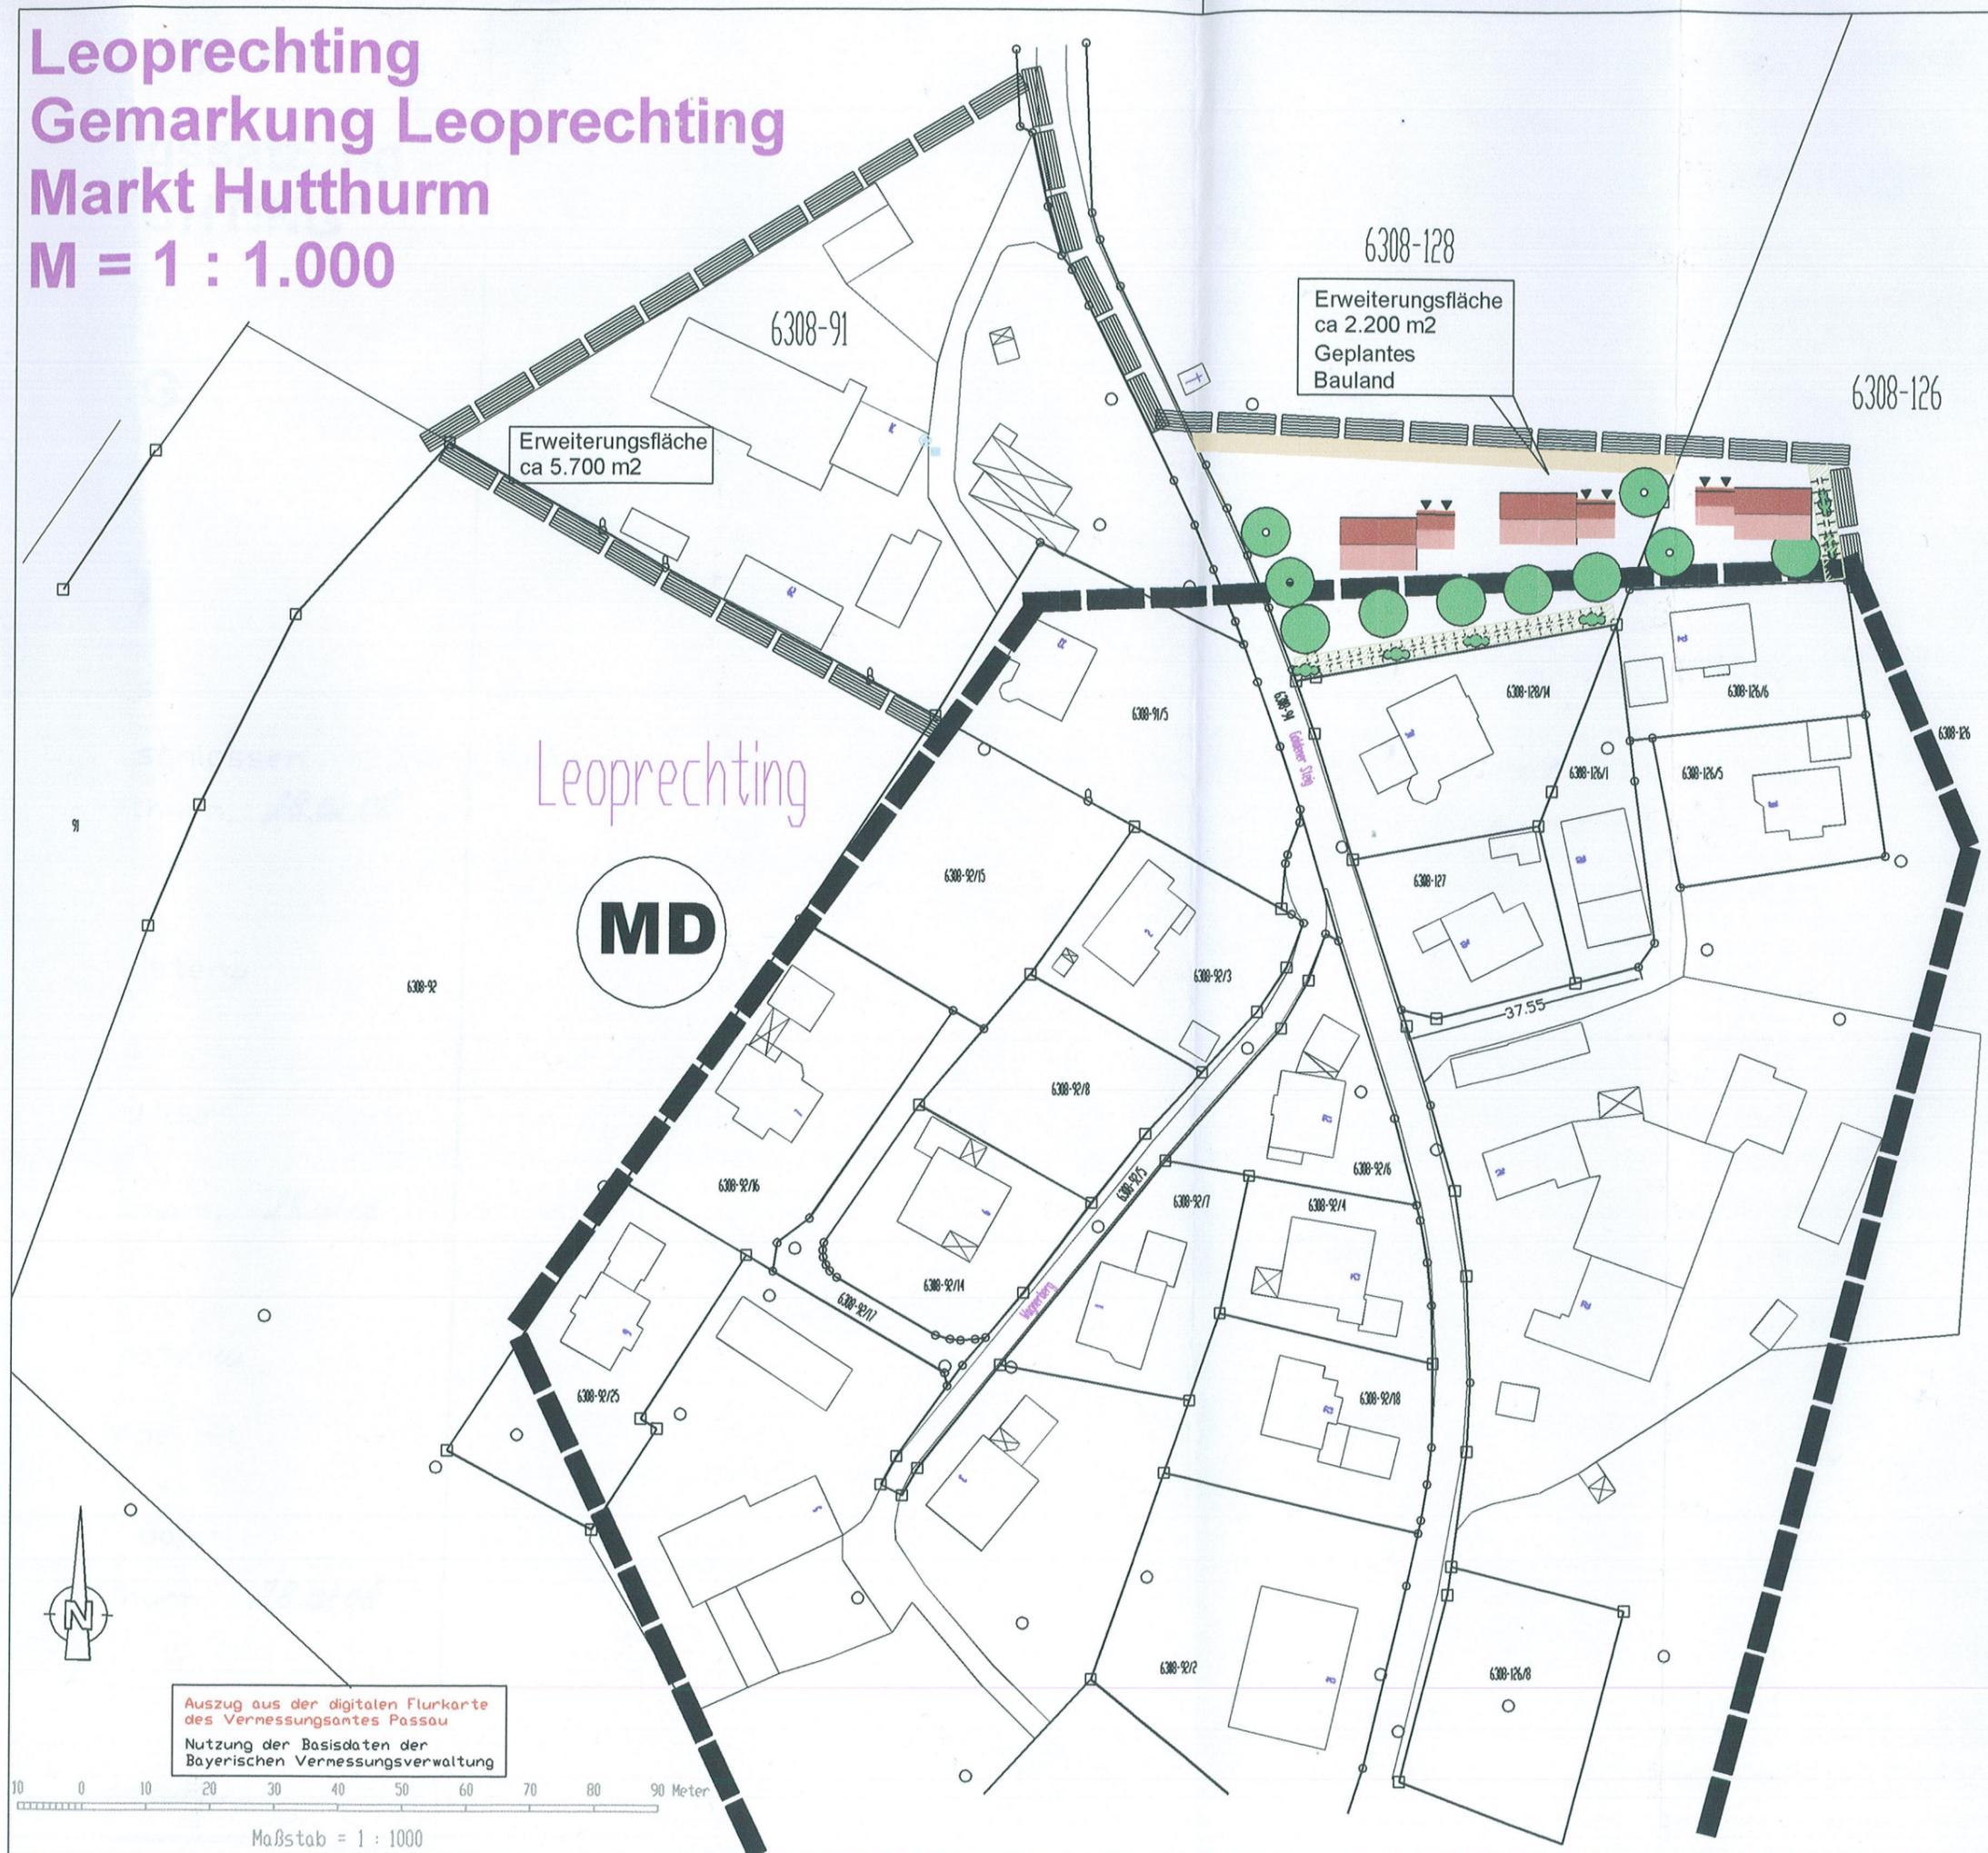

Erweiterungsfläche
ca 5.700 m2

6308-128
Erweiterungsfläche
ca 2.200 m2
Geplantes
Bauland

MD

Auszug aus der digitalen Flurkarte
des Vermessungsamtes Passau
Nutzung der Basisdaten der
Bayerischen Vermessungsverwaltung

0 10 20 30 40 50 60 70 80 90 Meter

Maßstab = 1 : 1000