

BEBAUUNGSPLAN POCKINGER HEIDE

DECKBLATT NR. 3
VOM 15. JANUAR 1990

ARCHITEKTURBÜRO LILL

VEREINFÄCHTE ÄNDERUNG DES BEBAUUNGSPLANES
POCKINGER HEIDE GEM. § 13 BAUGB DURCH DECKBLATT NR. 3

STADT P O C K I N G
L A N D K R E I S P A S S A U

Stadt Pocking

.....
STEMPEL

POCKING DEN **09. März 1990**

ALS SATZUNG BESCHLOSSEN GEM. § 10 BAUGB I. V. M. ART 91
BAYBO IN DER SITZUNG VOM **20. Feb. 1990**

POCKING DEN **09. März 1990**



Stadt Pocking
Kuhn
(Kraiv)
Bürgermeister

1. BÜRGERMEISTER


BEKANNTMACHUNGSVERWEISE

DIE ÄNDERUNG WIRD ORTSÜBLICH DURCH AUSHANG AN DER
AMTSTAFEL AM **09. März 1990** BEKANNT GEMACHT.

BEBAUUNGSPLAN
HAIDZINGER STRASSE

AUSSCHNITT
BEBAUUNGSPLAN POCKINGER HEIDE

M 1/1000

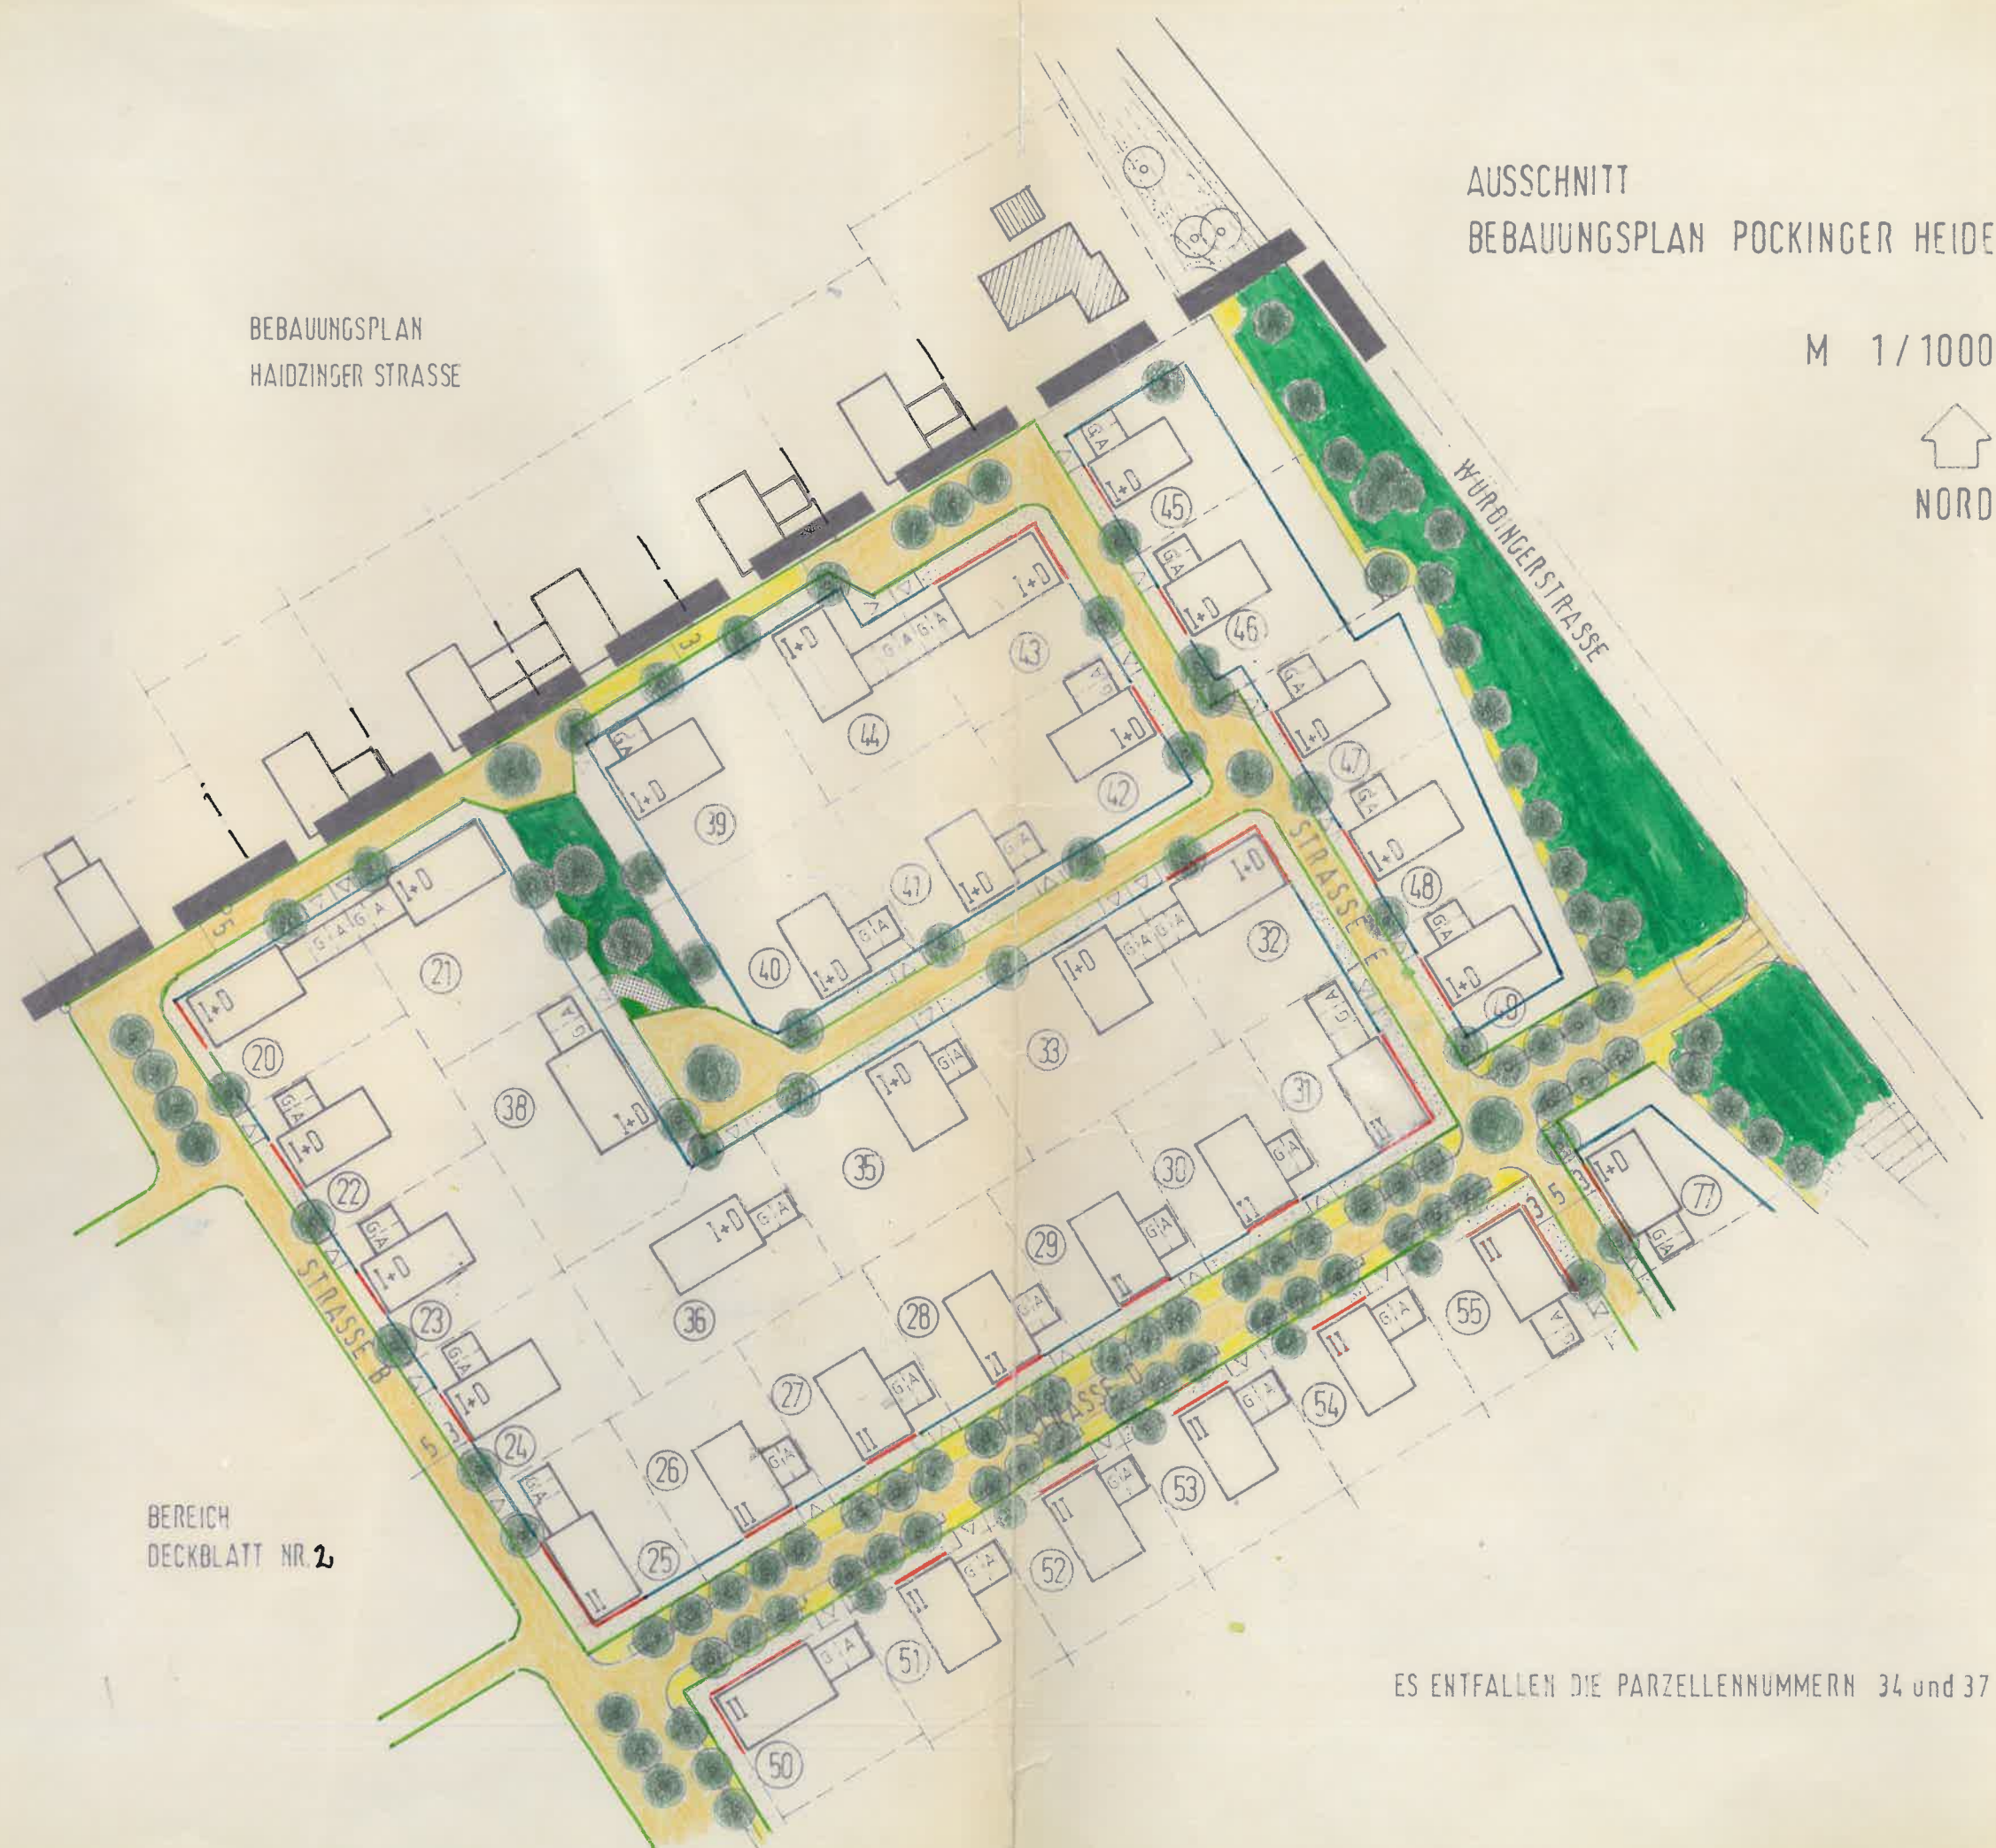

BEREICH
DECKBLATT NR. 2

ES ENTFALLEN DIE PARZELLENNUMMERN 34 und 37