



1:10000 00

Retentionsflächen
Bau und Bepflanzung
gemäß 2.3.1 und 2.3.2

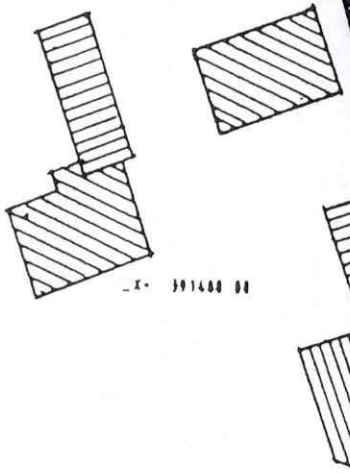

1:10000 00

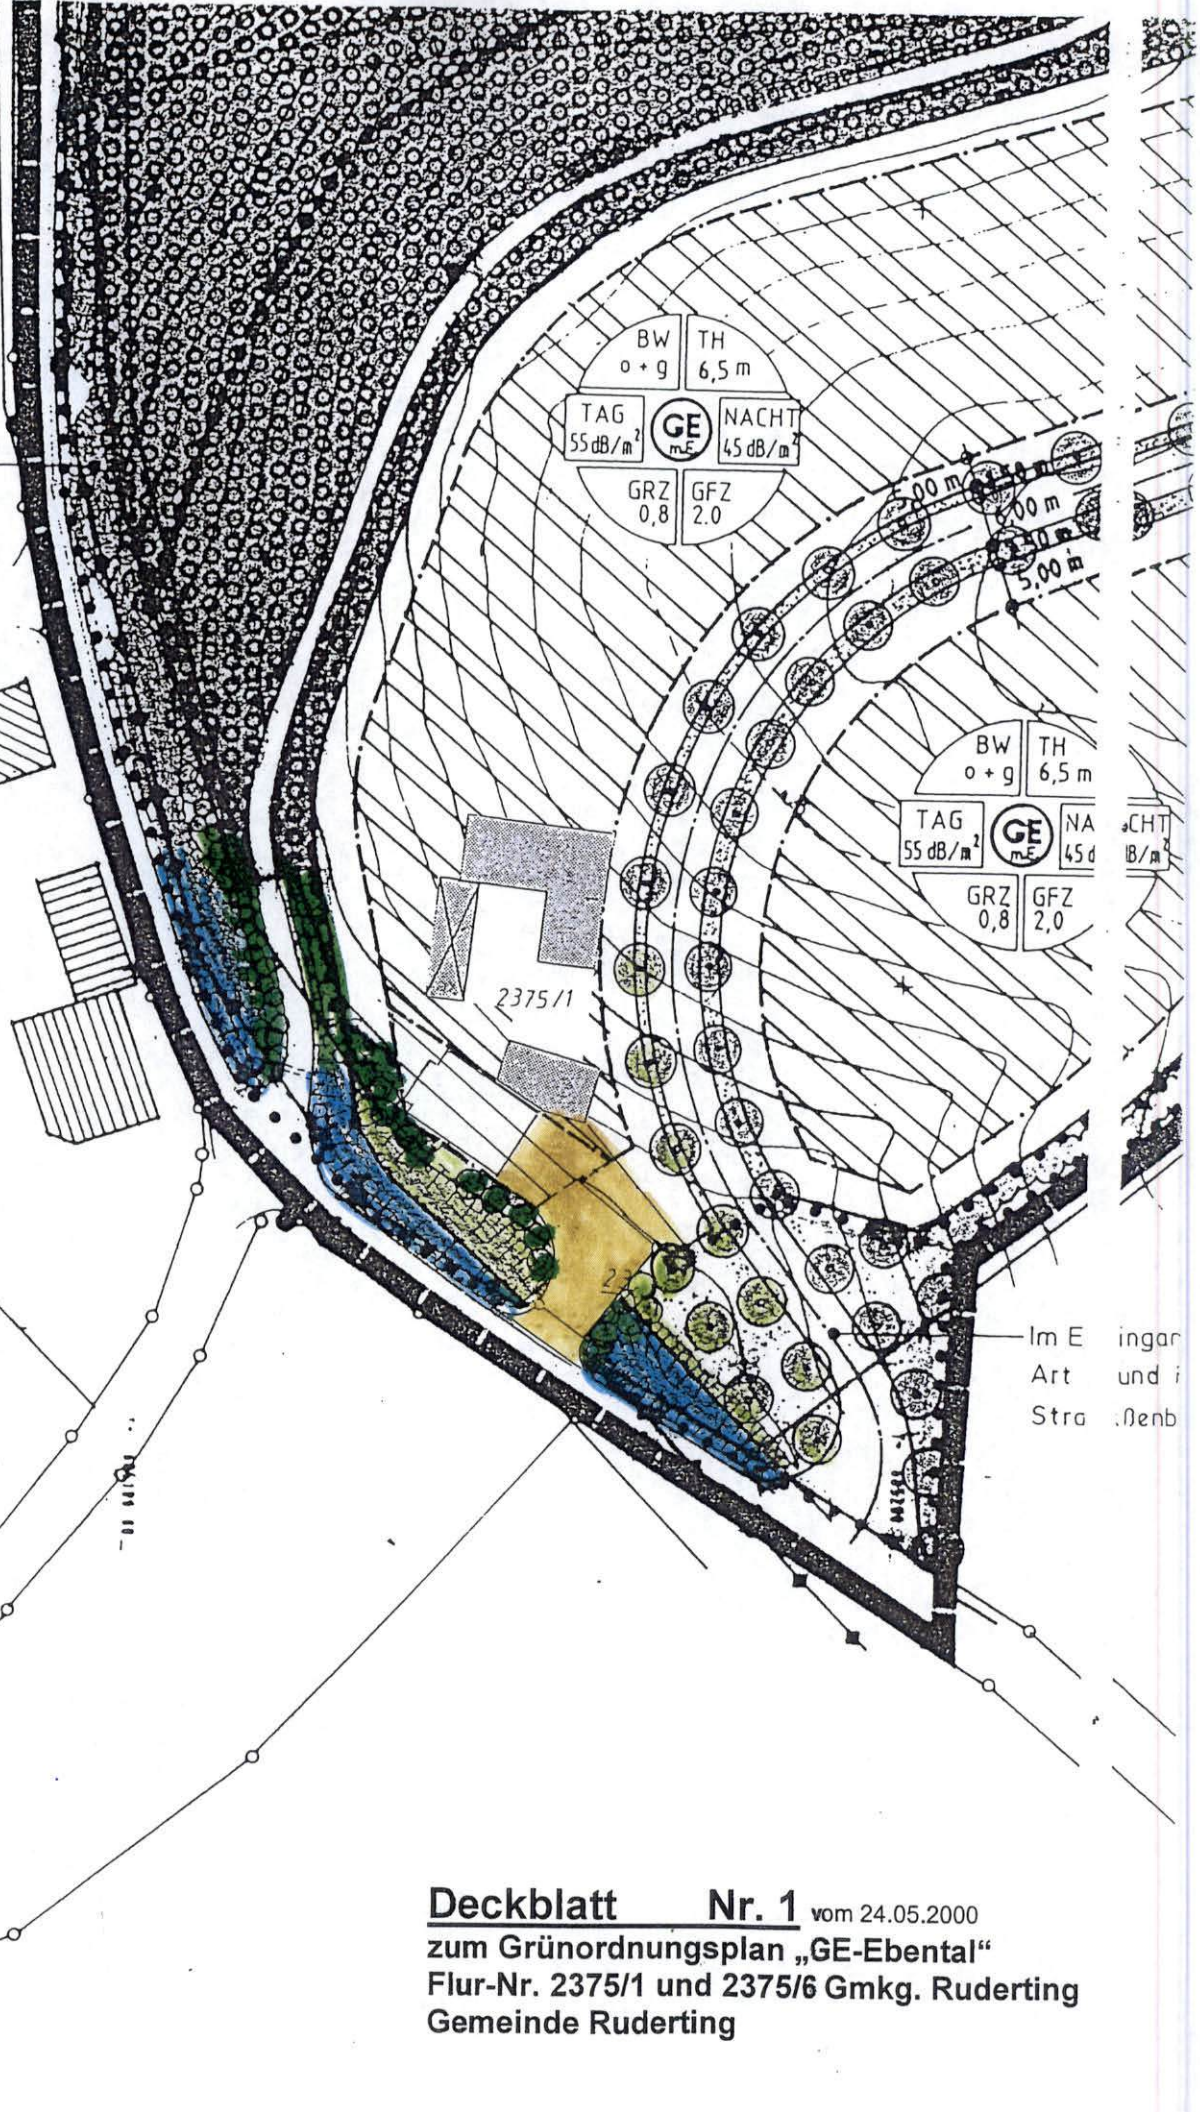


2375/1

Im Eingang
Art und i
Straßenb


Deckblatt Nr. 1 vom 24.05.2000
zum Grünordnungsplan „GE-Ebental“
Flur-Nr. 2375/1 und 2375/6 Gmkg. Ruderting
Gemeinde Ruderting




2255

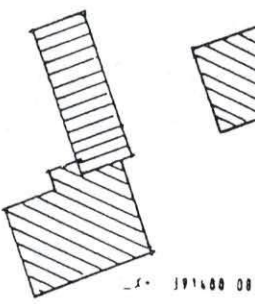

191400 00

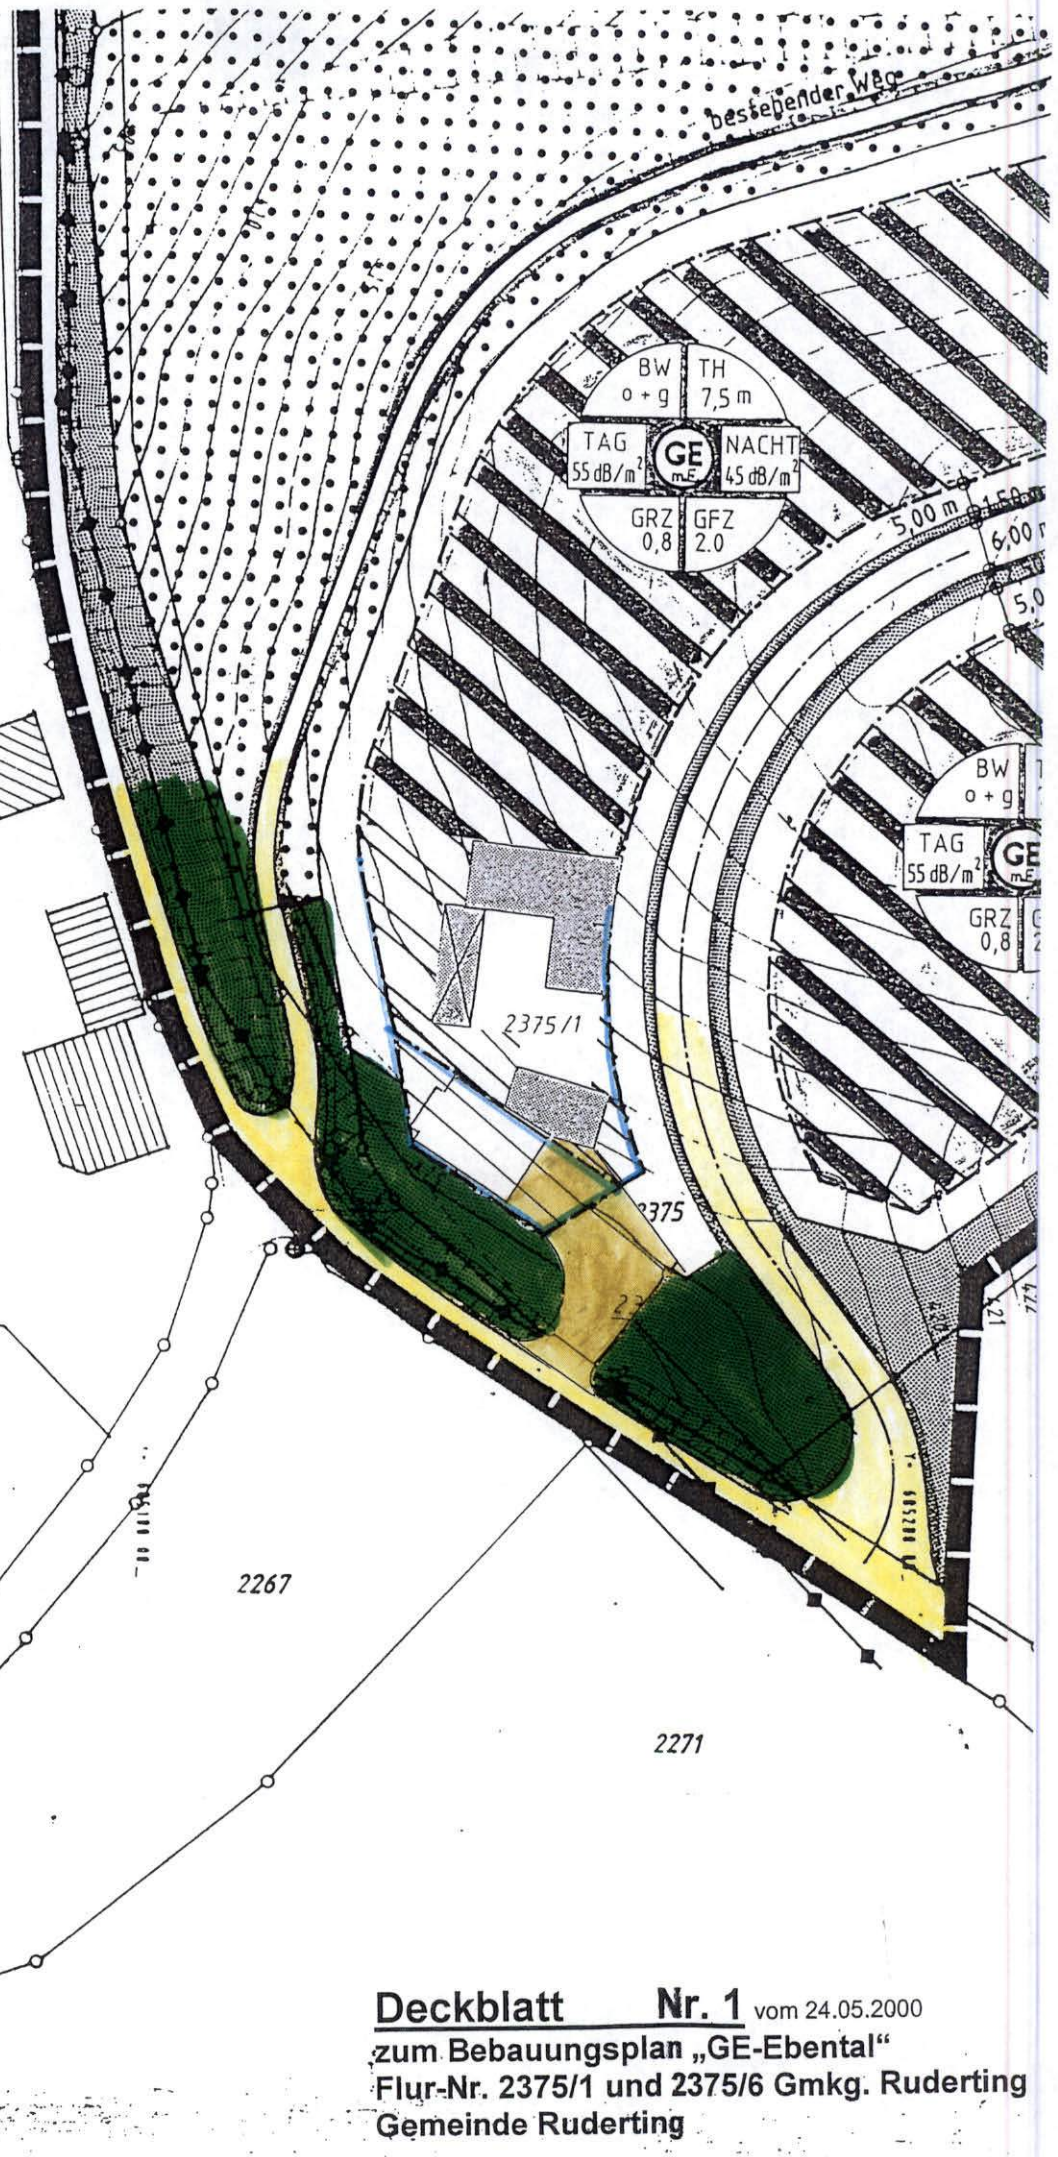

bestehender WBg

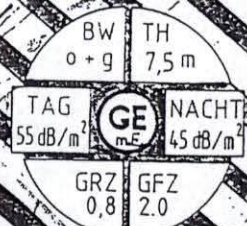

2375/1

2375

2267

2271

2259

Deckblatt Nr. 1 vom 24.05.2000
 zum Bebauungsplan „GE-Ebental“
 Flur-Nr. 2375/1 und 2375/6 Gmkg. Ruderting
 Gemeinde Ruderting