


BEBAUUNGSPLAN RUDERTING ORTSMITTE DECKBLATT NR. 1

ENTWURF VOM 16.03.2011
 GEÄNDERT AM 05.03.2012

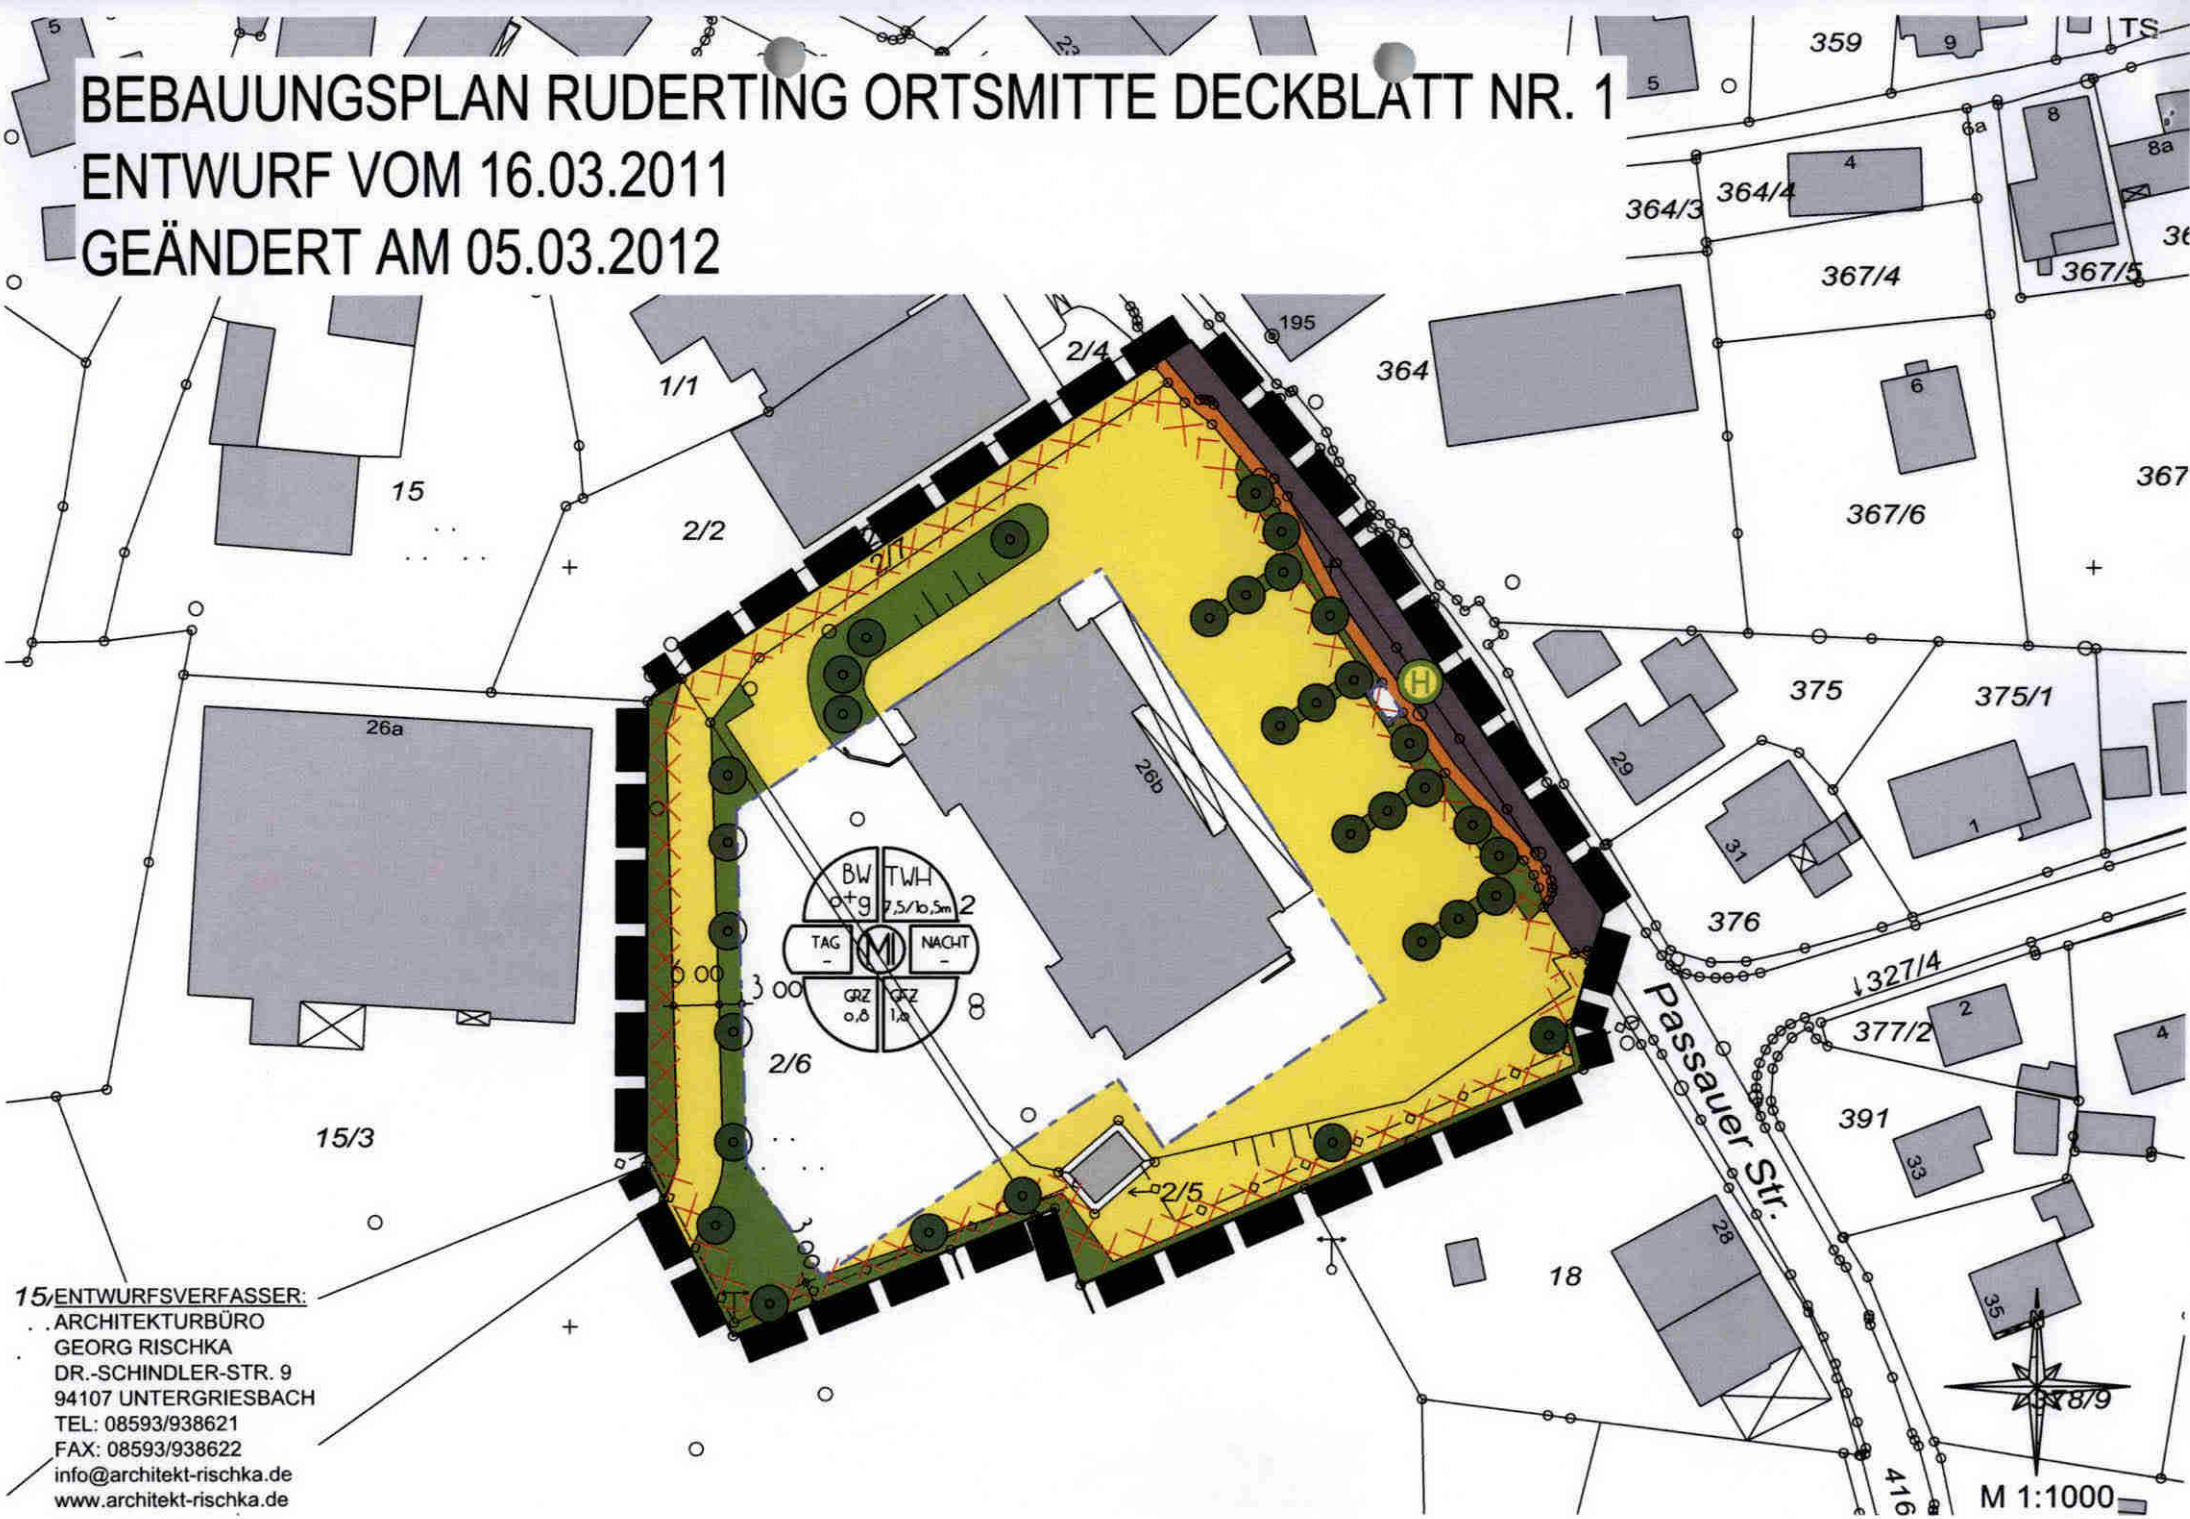

15/ENTWURFSVERFASSER:
 ARCHITEKTURBÜRO
 GEORG RISCHKA
 DR.-SCHINDLER-STR. 9
 94107 UNTERGRIESBACH
 TEL: 08593/938621
 FAX: 08593/938622
 info@architekt-rischka.de
 www.architekt-rischka.de

Kopie aus rechtskräftiger
Bebauungsplan „Ortsmitte“ von 1999
 Gemeinde Ruderting
 M 1:1000

