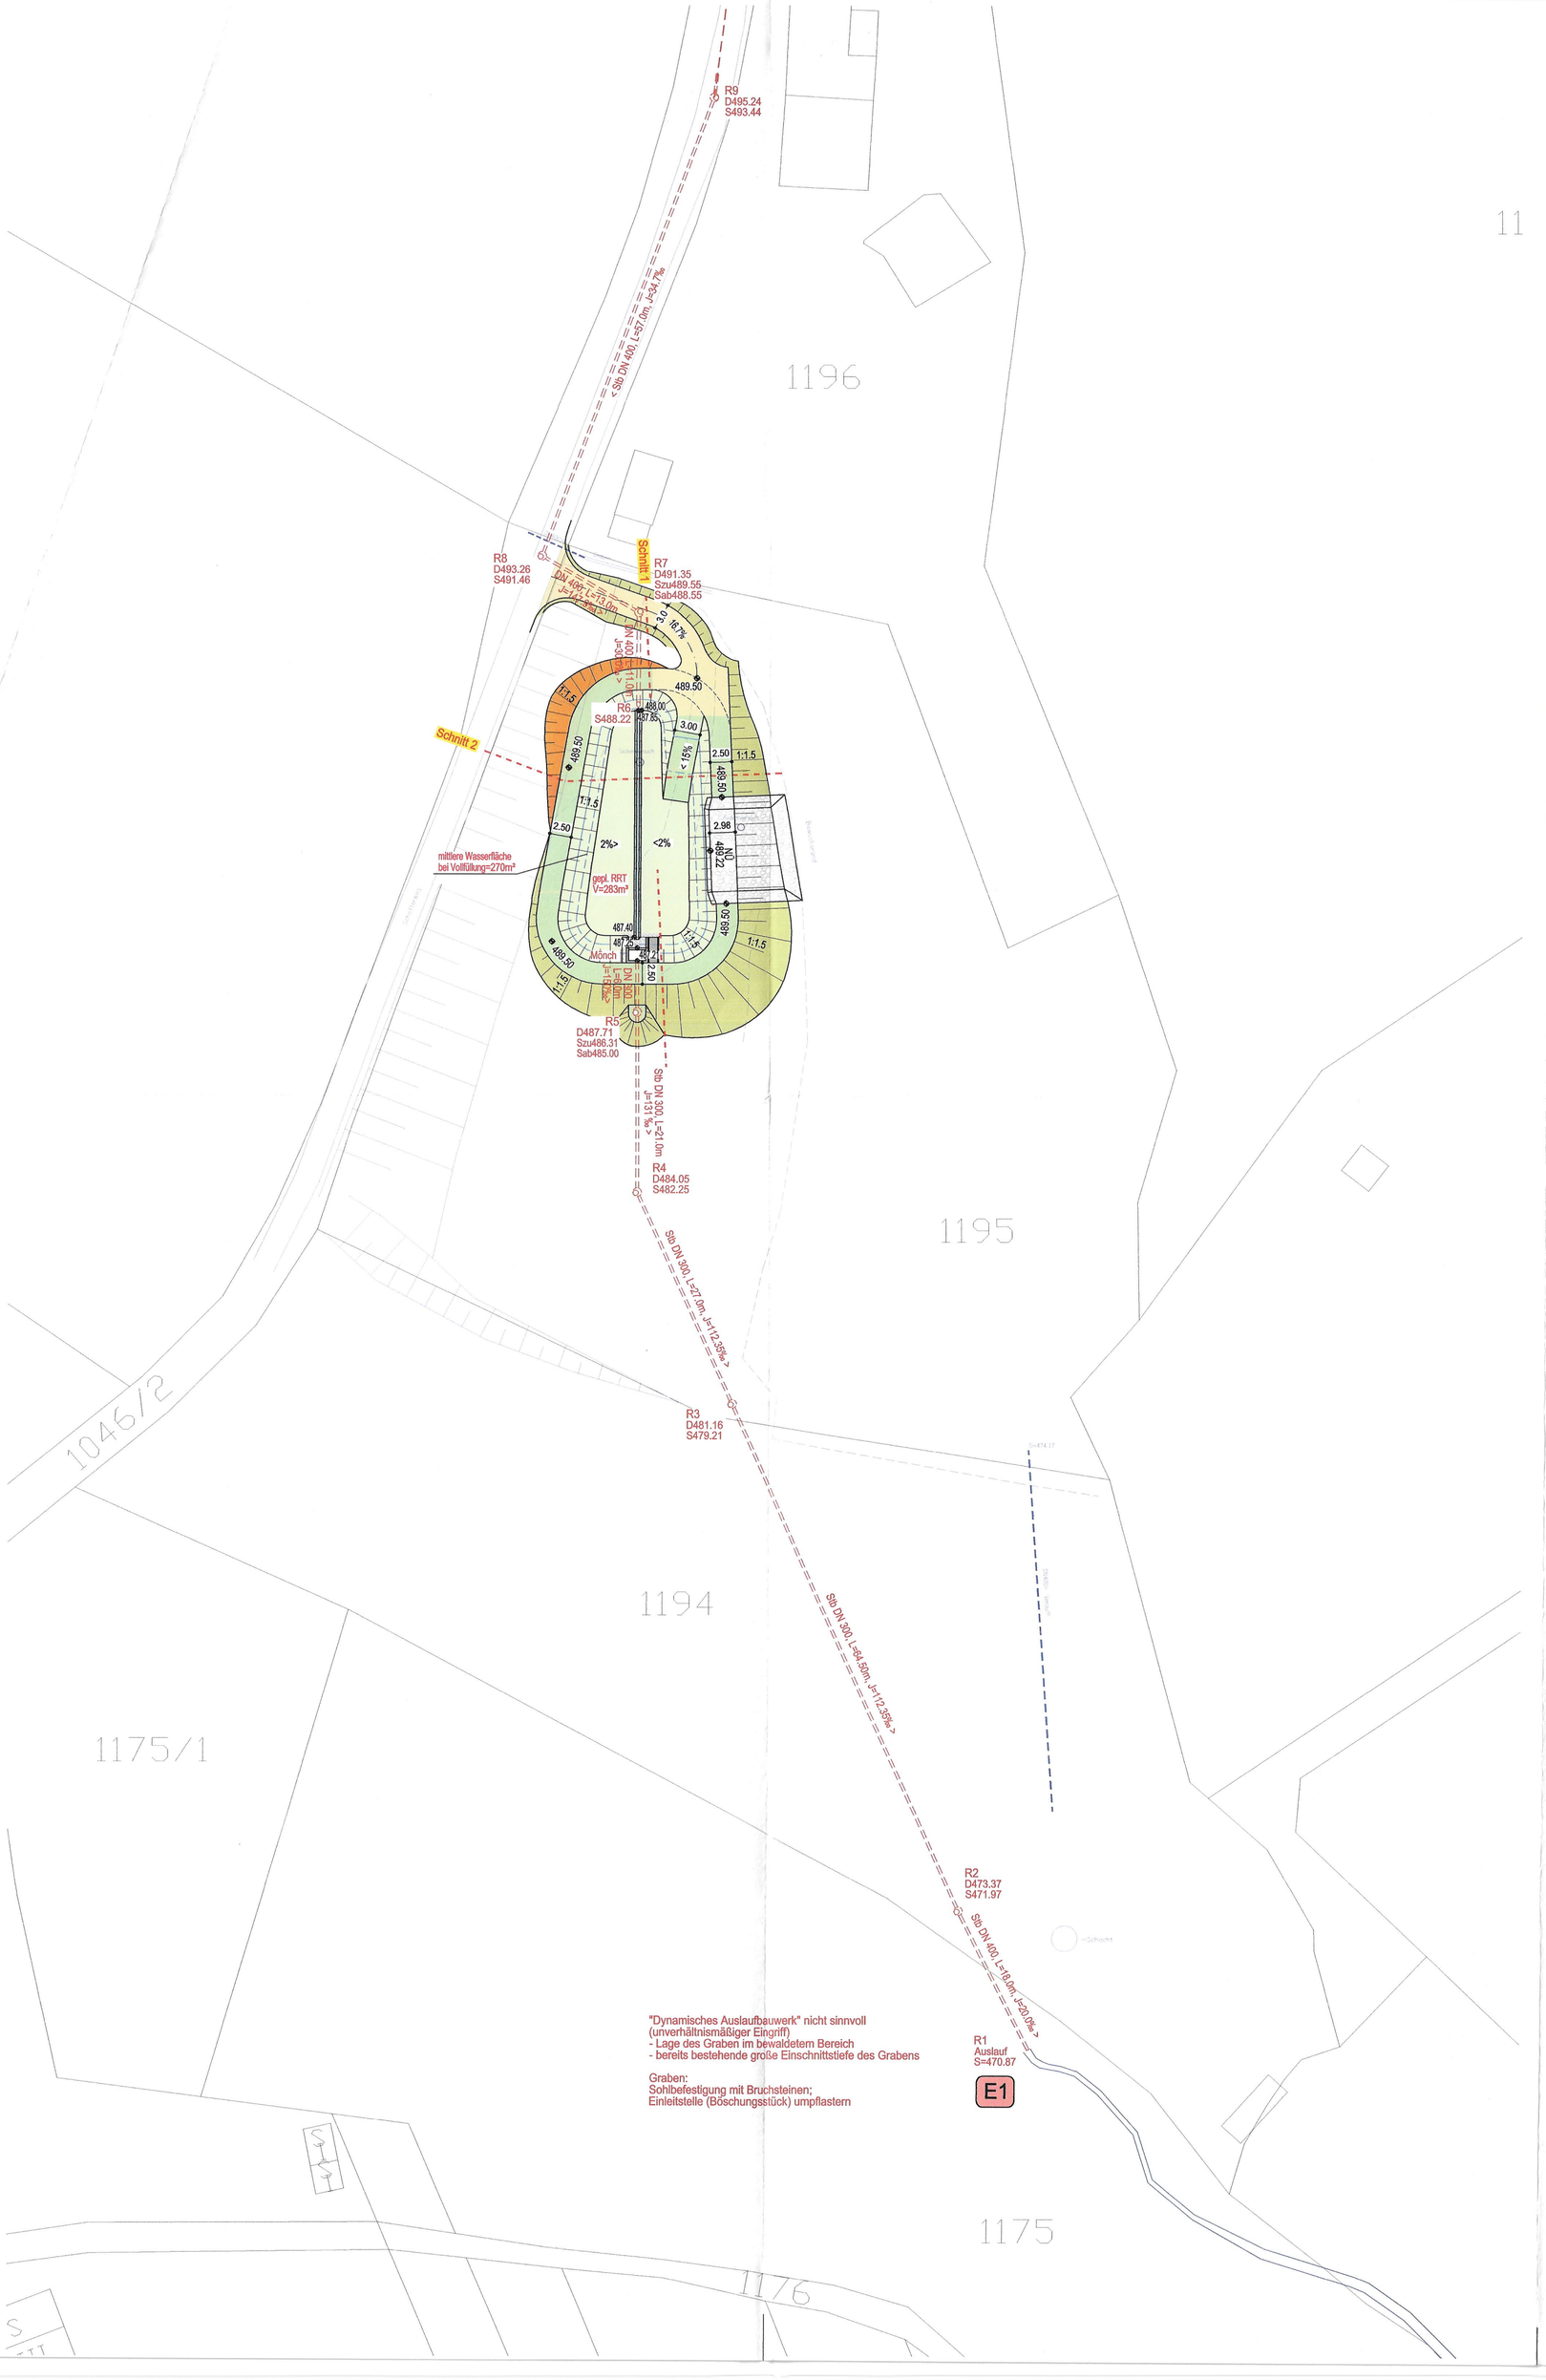

Legende

- gepl. Regenwasserkanal
- RRT — gepl. Regenrückhalteteich
- E1 — Einleitstelle

N

Wasserrecht

Nr.	Änderungen	geänd.am	Name	gepr.am	Name

Vorhaben: Markt Untergriesbach Erschließung WA Sonnenweg "WA1" Regenwasserableitung		Anlage: 4	
		Plan Nr.: 3	
Maßstab: 1:500	Lageplan RRT		

	Tag	Name
entw.:	-	Dietl
gez.:	Apr. 24	Hamburger
gepr.:		

Vorhabensträger:

02.05.2024 — Datum

Duschl, 1. Bürgermeister — Unterschrift

Markt Untergriesbach

Entwurfsverfasser:

Ingenieurbüro H. Dietl, Dipl.-Ing.(FH)
Brunngasse 3, 94032 Passau
Tel. 0851/30231, Fax 0851/30233

16.04.2024 — Datum

Unterschrift