


## QUERSCHNITT 1 Regenrückhaltebecken

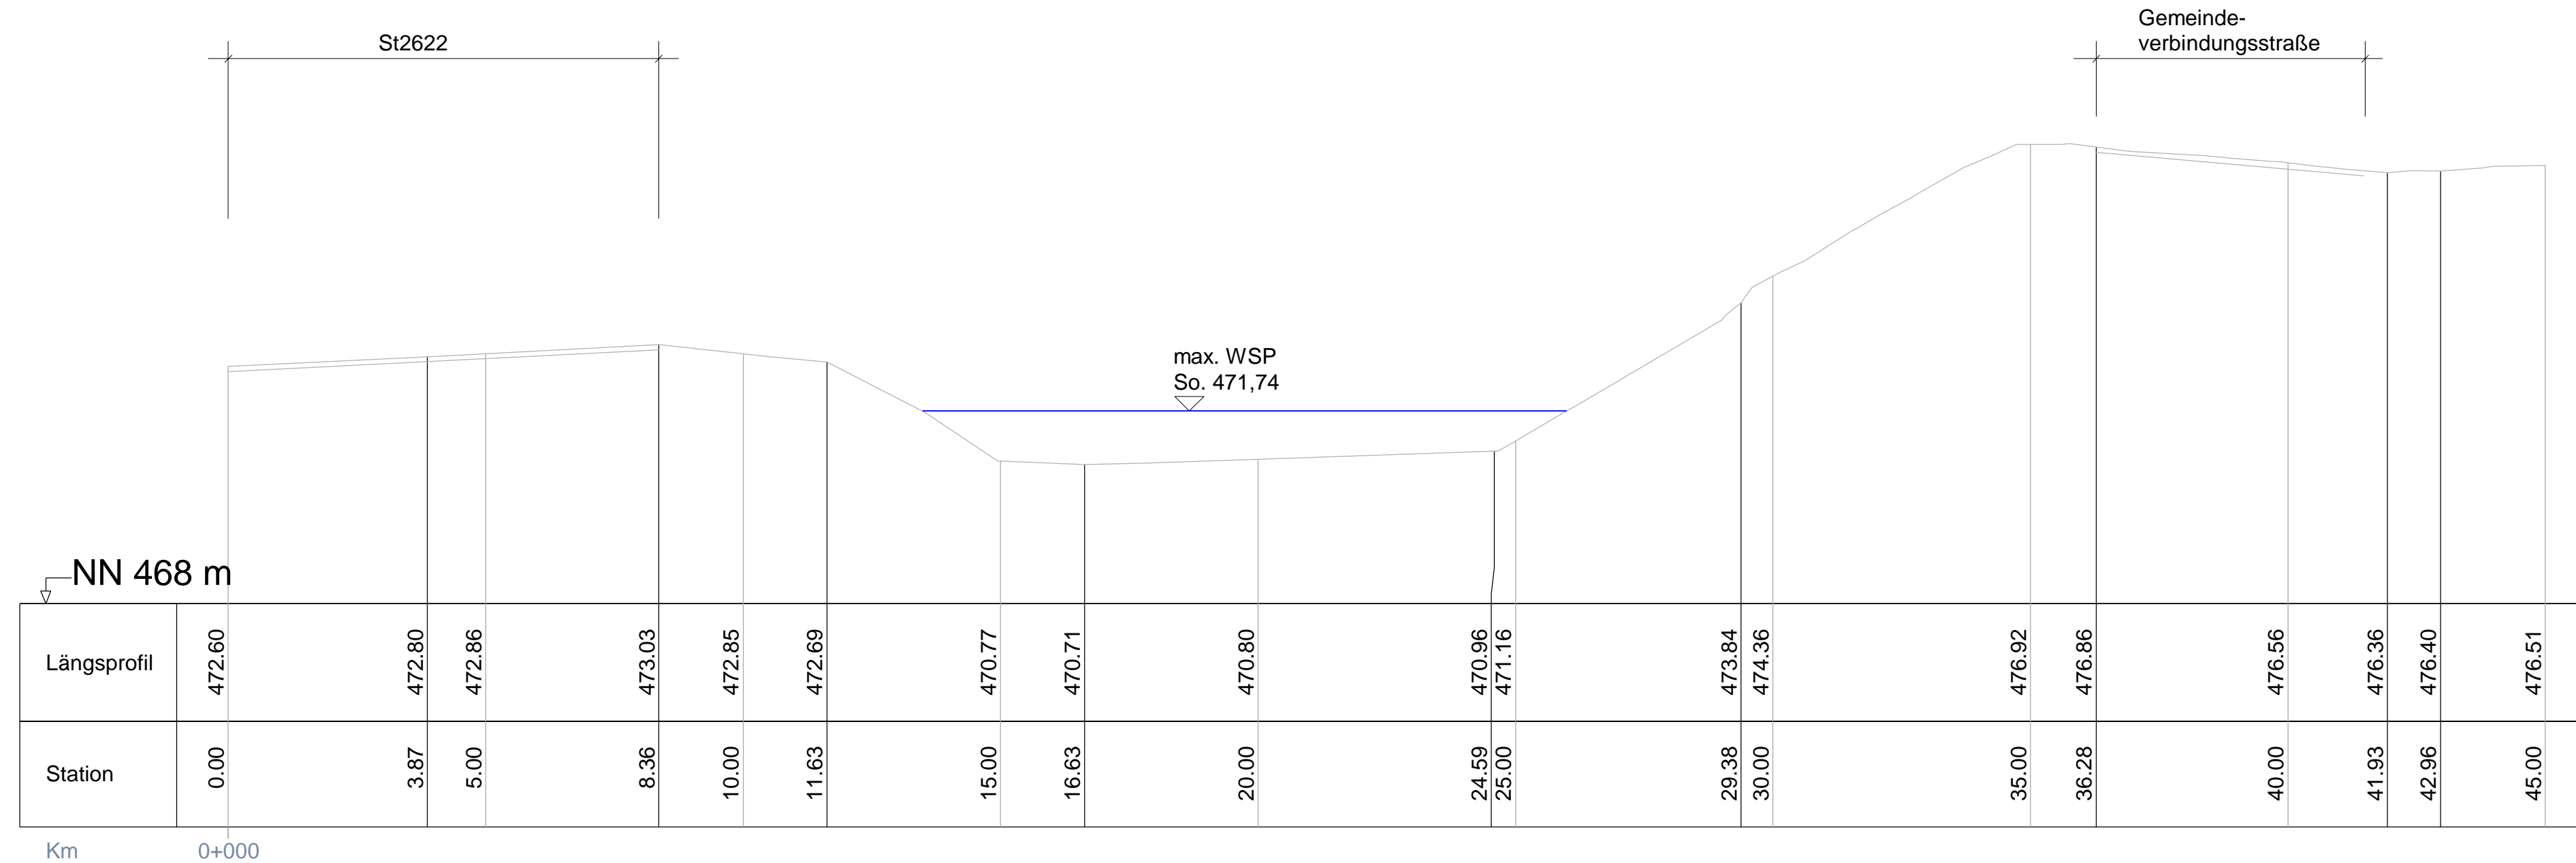

Staatliches Bauamt Passau  Am Schanzl 2 94032 Passau  Tel.: 0851/5017-01, E-Mail: poststelle@stbapa.bayern.de		bearbeitet:	April 2024	Hacker
	gezeichnet:	April 2024	Eder	
	geprüft:	April 2024	Seidl	
	PSP Nr.:			
Projekt: P:\Stratdaten\St2622-TWO\Wiening - Neukirchen vW				

Nr.	Art der Änderung	Datum	Zeichen

# WASSERRECHTSVERFAHREN

Straßenbauverwaltung Freistaat Bayern  <b style="text-align: center;">Staatliches Bauamt Passau</b>  Straße / Abschn.-Nr. / Station: St 2622 _120_2,350 – 160_2,060  PROJIS-Nr.:	Unterlage / Blatt-Nr.: <b>17.3.1</b> <b>Querschnitt 1</b> <b>Rückhaltebecken</b>  Maßstab: 1 : 100
--	--

St 2622  
Wiening – Neukirchen v. W.  
Bau-km 4+900 bis 7+900

aufgestellt: Passau, den 10.06.2024  
Staatliches Bauamt Passau

B. Wufka, Bauoberrat