


QUERSCHNITT 2 Regenrückhaltebecken

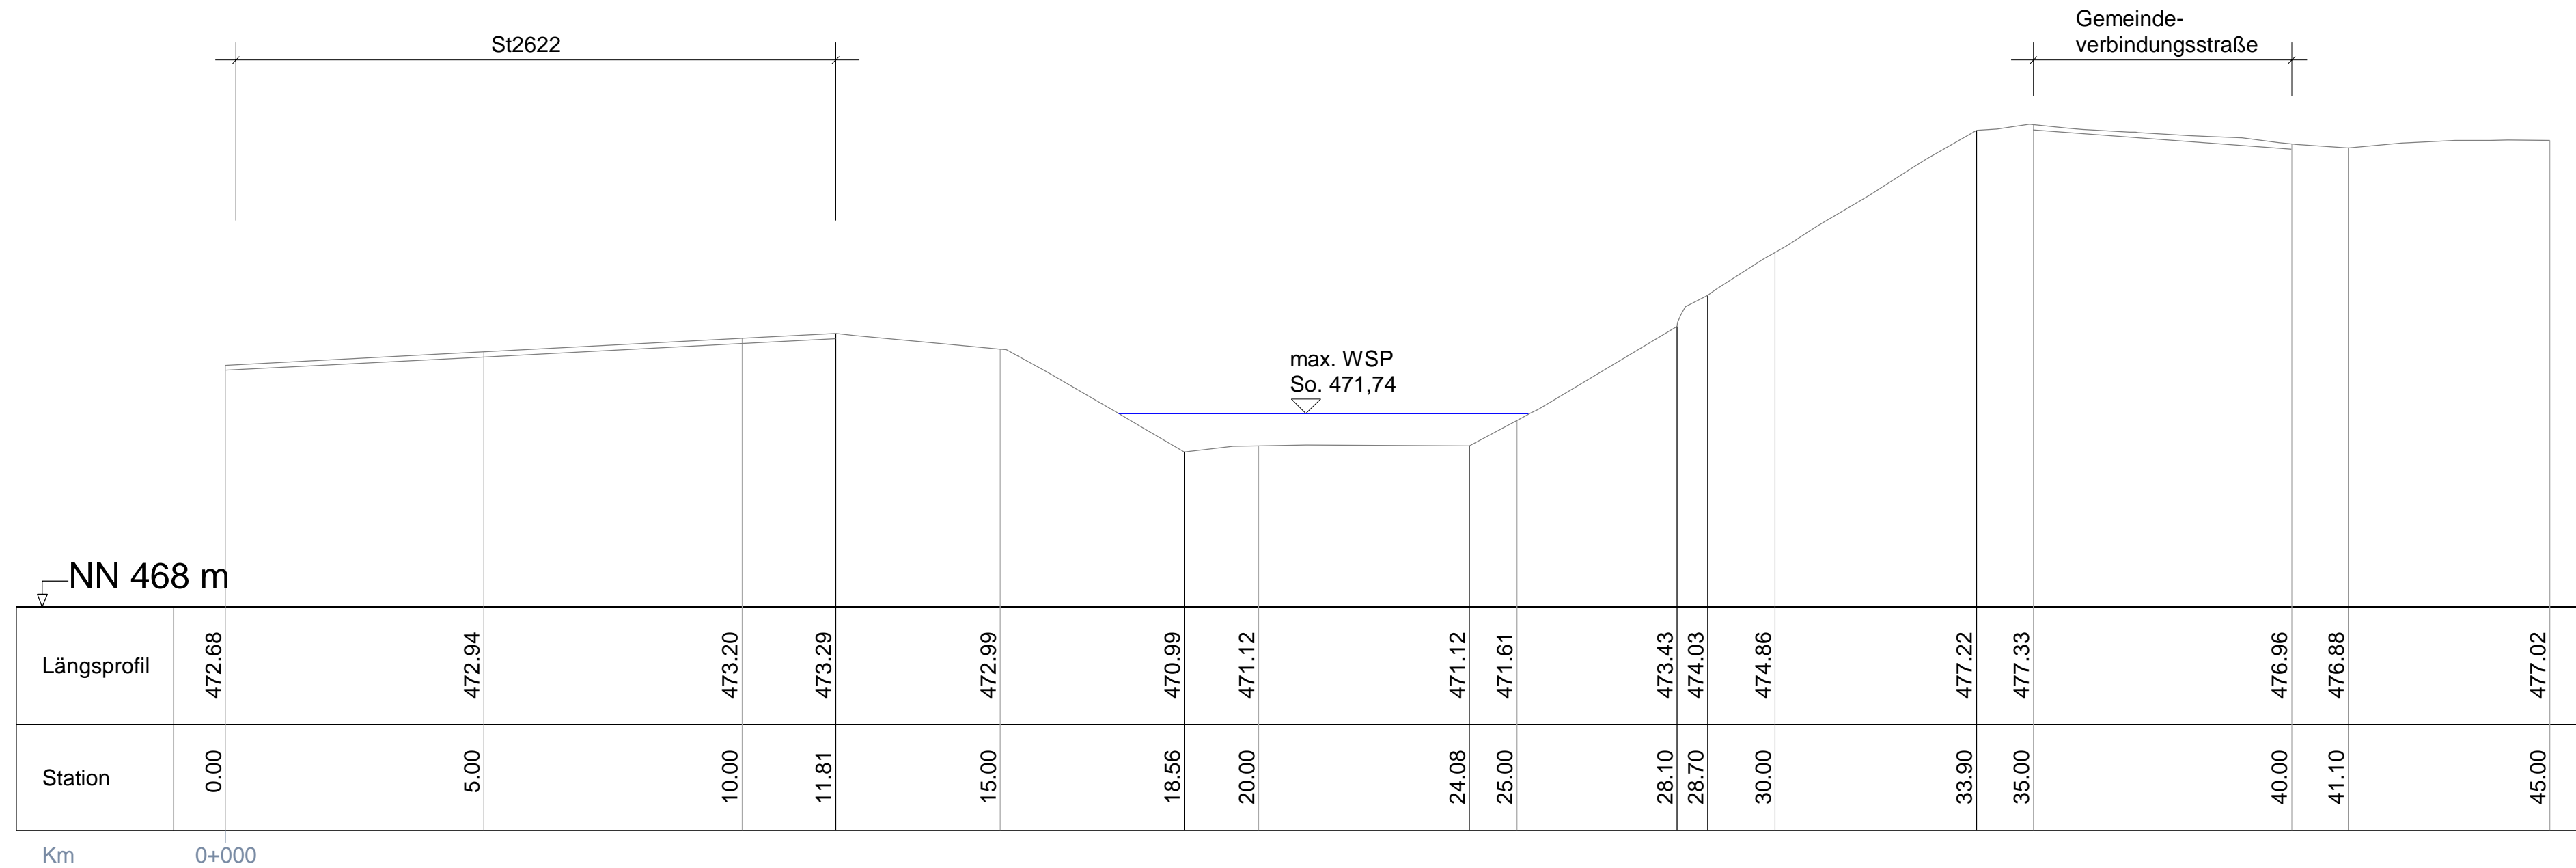

Staatliches Bauamt Passau Am Schanzl 2 94032 Passau Tel.: 0851/5017-01, E-Mail: poststelle@stbapa.bayern.de		bearbeitet:	April 2024	Hacker
	gezeichnet:	April 2024	Eder	
	geprüft:	April 2024	Seidl	
	PSP Nr.:			
Projekt: P:\Stratdaten\St2622-ITWOWiening - Neukirchen.vW				

Nr.	Art der Änderung	Datum	Zeichen

WASSERRECHTSVERFAHREN

Straßenbauverwaltung Freistaat Bayern <b style="text-align: center;">Staatliches Bauamt Passau Straße / Abschn.-Nr. / Station: St 2622 _120_2,350 – 160_2,060 PROJIS-Nr.:	Unterlage / Blatt-Nr.: 17.3.2 Querschnitt 2 Rückhaltebecken Maßstab: 1 : 100
--	--

St 2622
Wiening – Neukirchen v. W.
Bau-km 4+900 bis 7+900

aufgestellt: Passau, den 10.06.2024
Staatliches Bauamt Passau

B. Wufka, Bauoberrat