




# Detailplan Teichmönch

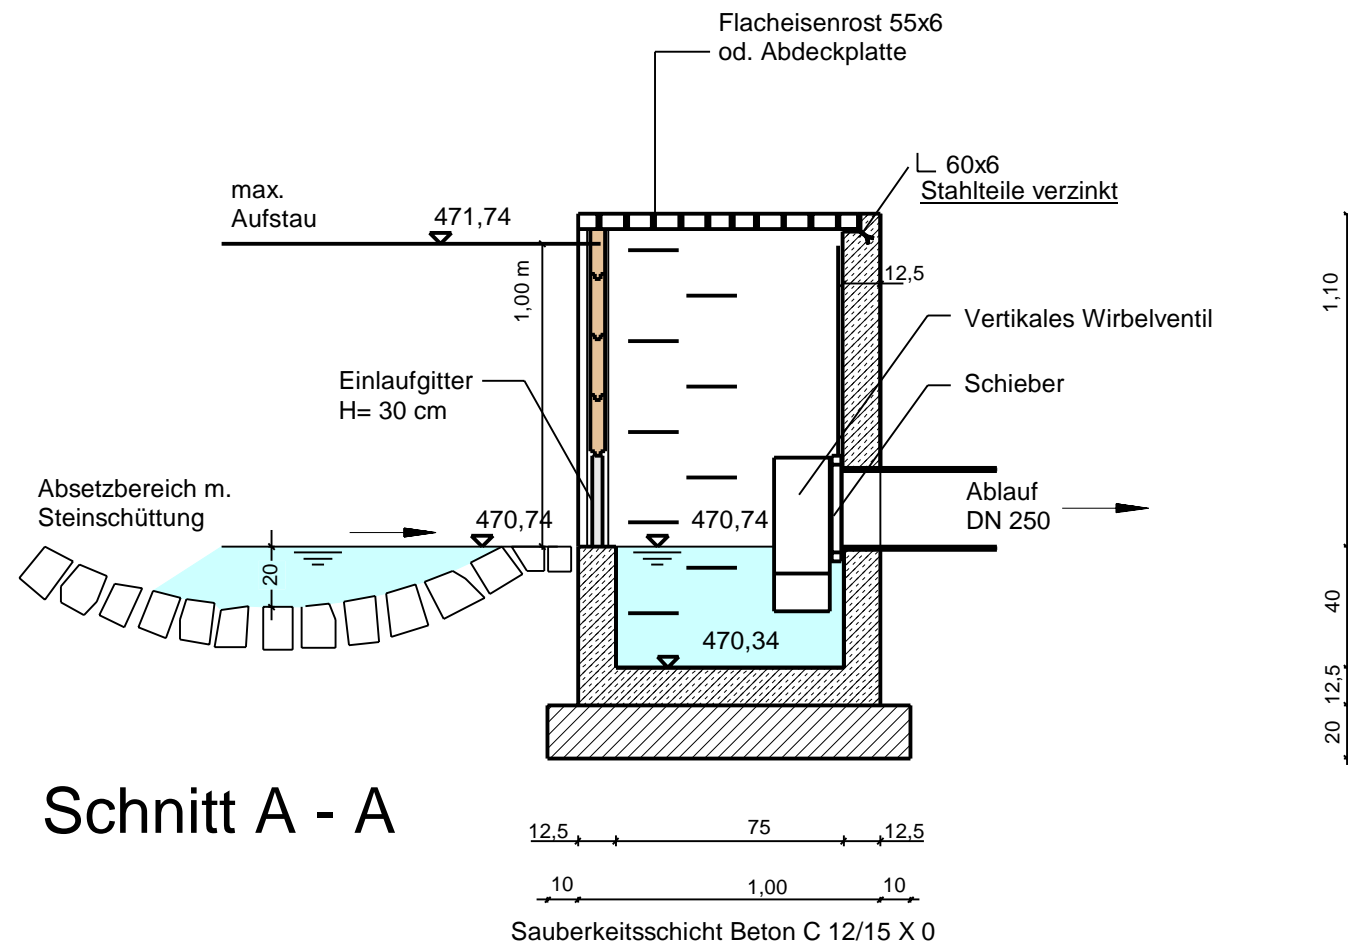

Schnitt A - A

Draufsicht

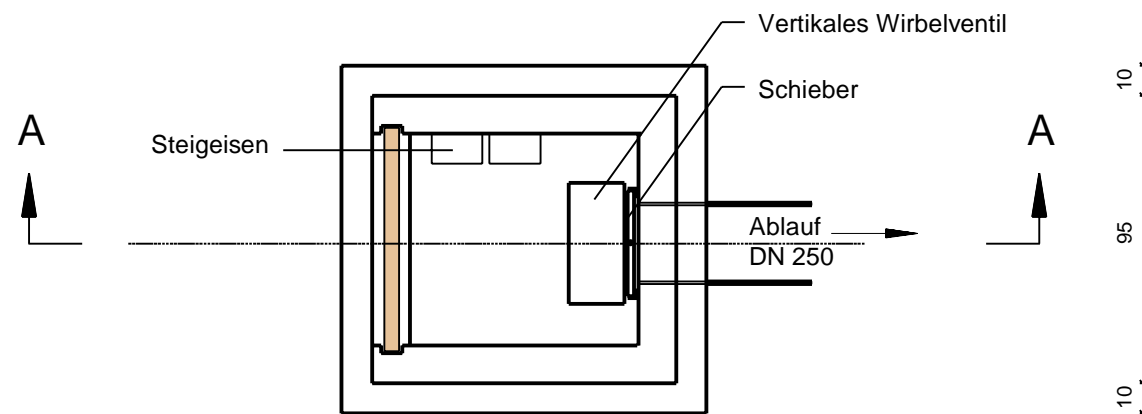

<b>Staatliches Bauamt Passau</b>  Am Schanzl 2 94032 Passau  Tel.: 0851/5017-01, E-Mail: poststelle@stbapa.bayern.de		bearbeitet:	Juli 2024	Hacker
		gezeichnet:	Juli 2024	Hacker
		geprüft:	Juli 2024	Seidl
		PSP Nr.:		
		Projekt:	P:\Stratisdaten\St2622-ITWO\Wiening - Neukirchen vW	

Nr.	Art der Änderung	Datum	Zeichen

# WASSERRECHTSVERFAHREN

Straßenbauverwaltung Freistaat Bayern  <b>Staatliches Bauamt Passau</b>  Straße / Abschn.-Nr. / Station: St 2622 _120_2,350 – 160_2,060  PROJIS-Nr.:	Unterlage / Blatt-Nr.: 17.4 neu <b>Detailplan Mönch mit Wirbeldrossel</b>  Maßstab: 1 : 25
--	---

<b>St 2622</b> Wiening – Neukirchen v. W. Bau-km 4+900 bis 7+900
--

aufgestellt: Passau, den 15.07.2024 Staatliches Bauamt Passau  B. Wufka, Bauberrat	
---	--

--	--