



bestehender Notüberlauf
(gem. Bestandsaufmaß)

Längsschnitt

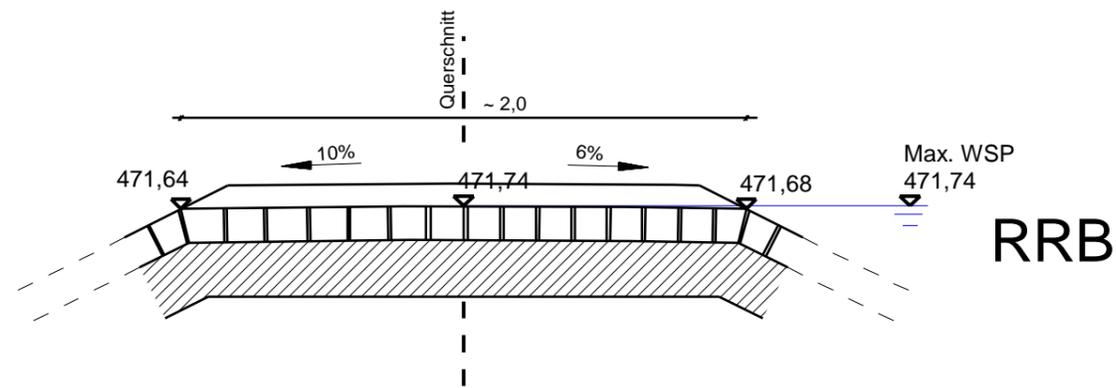

Querschnitt

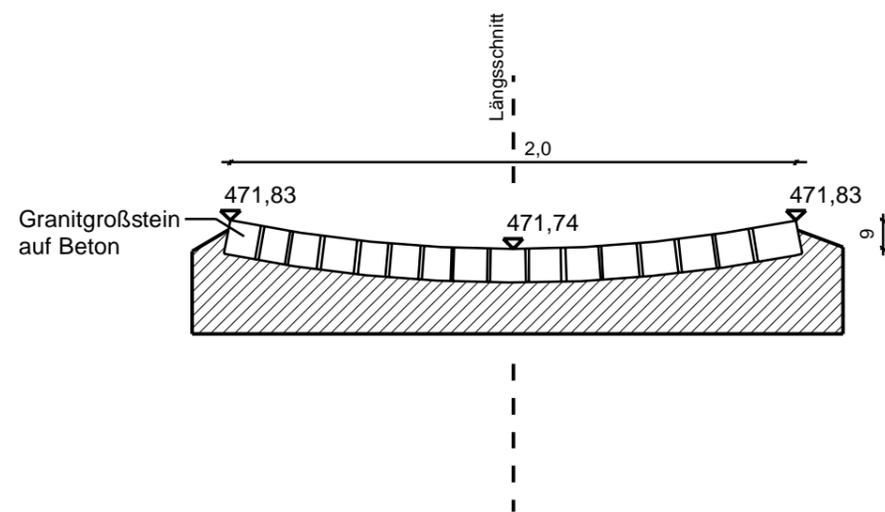

Staatliches Bauamt Passau Am Schanzl 2 94032 Passau Tel.: 0851/5017-01, E-Mail: poststelle@stbapa.bayern.de		bearbeitet:	April 2024	Hacker
		gezeichnet:	April 2024	Eder
		geprüft:	April 2024	Seidl
		PSP Nr.:		
Projekt:		P:\Stratisdaten\St2622-ITWO\Wiening - Neukirchen vW		

Nr.	Art der Änderung	Datum	Zeichen

WASSERRECHTSVERFAHREN

Straßenbauverwaltung Freistaat Bayern Staatliches Bauamt Passau Straße / Abschn.-Nr. / Station: St 2622 _120_2,350 – 160_2,060 PROJIS-Nr.:	Unterlage / Blatt-Nr.: 17.5 Detailplan best. Notüberlauf Maßstab: 1 : 25
---	----------------------------------------------------------------------------------------------

St 2622
 Wiening – Neukirchen v. W.
 Bau-km 4+900 bis 7+900

aufgestellt: Passau, den 10.06.2024
 Staatliches Bauamt Passau

 B. Wufka, Bauoberrat

--	--