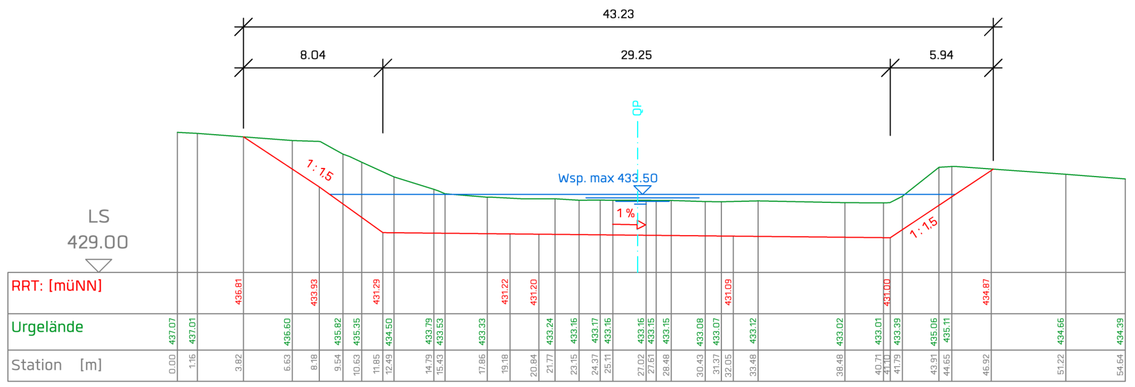

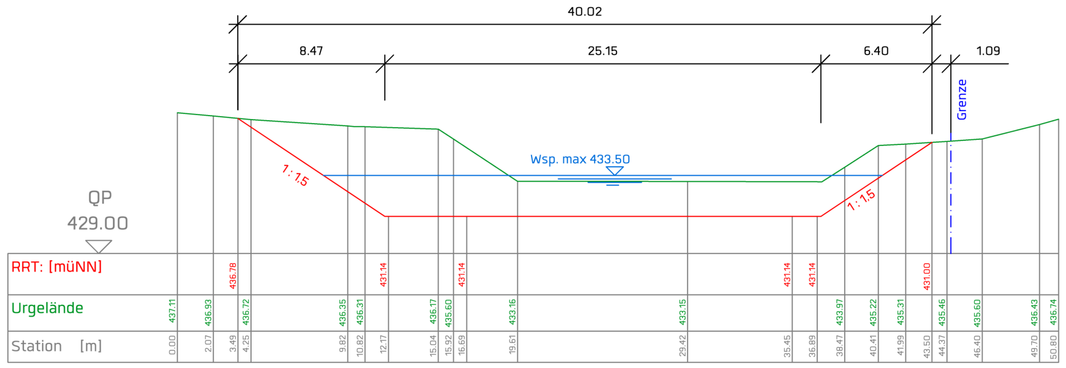

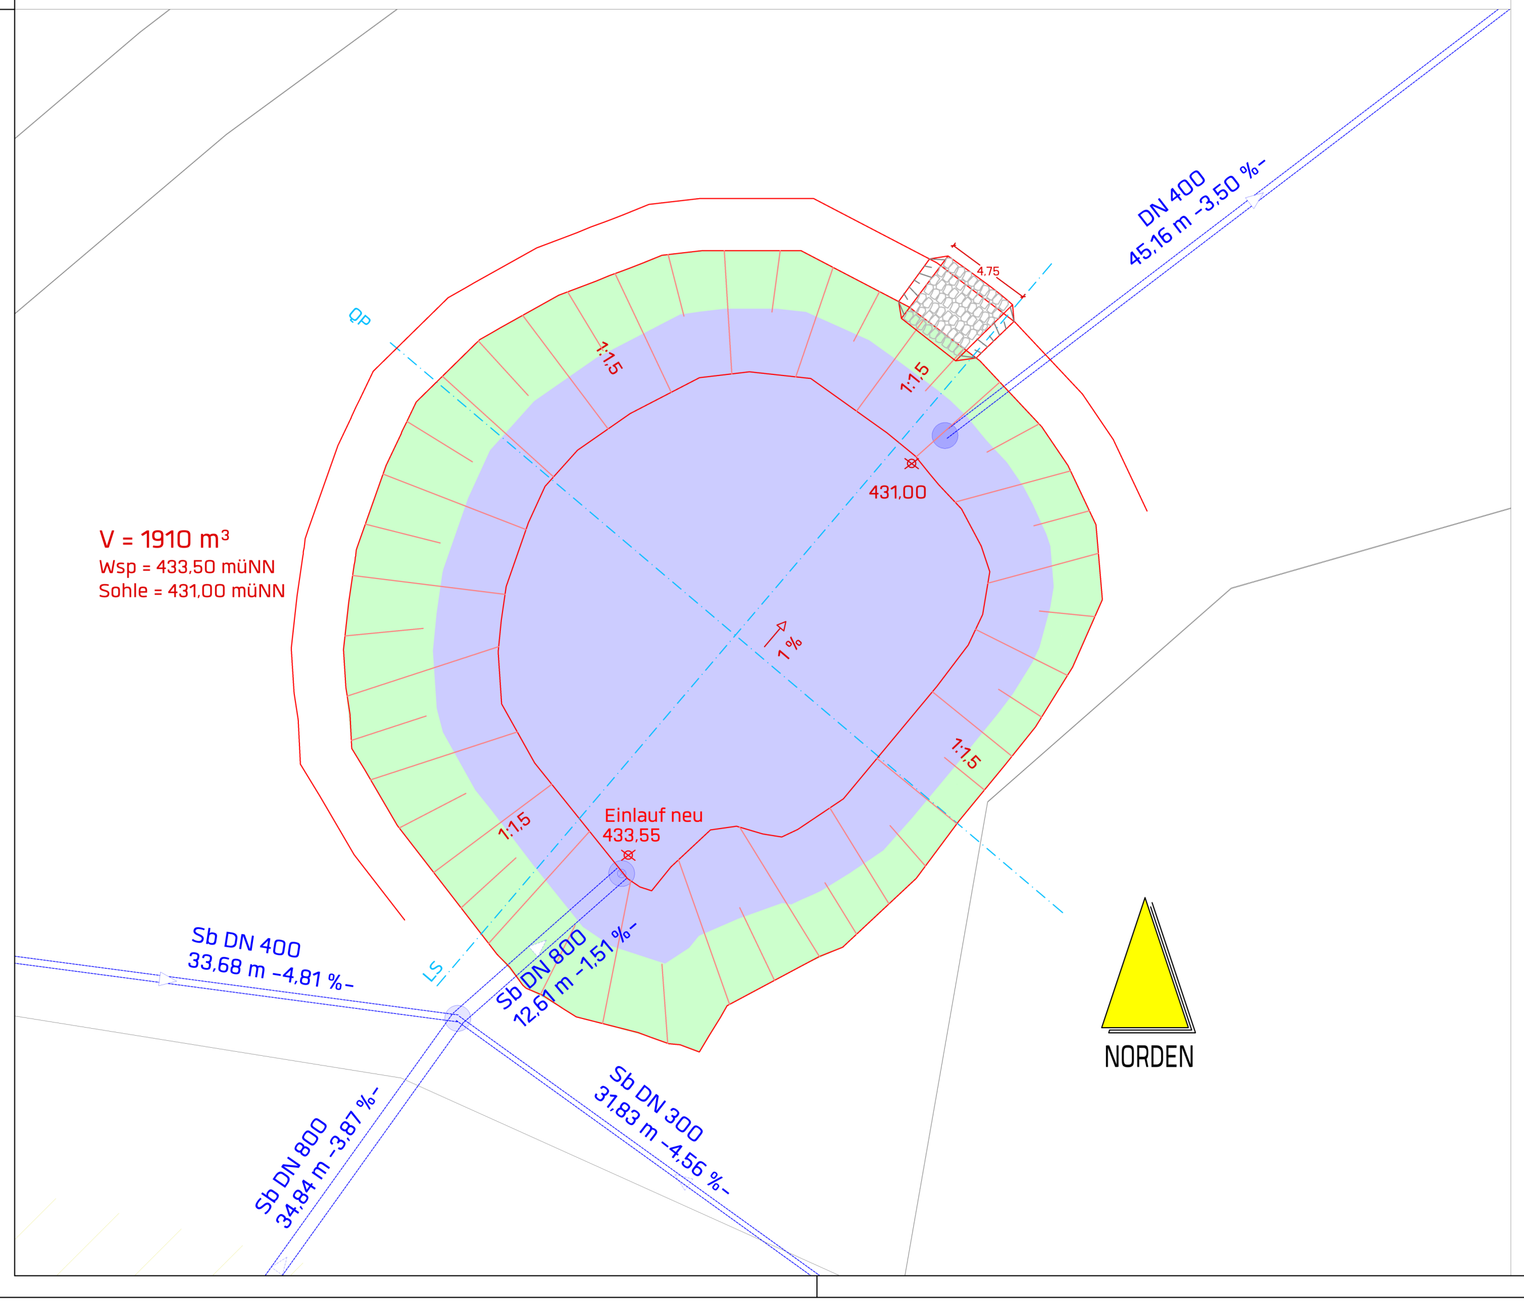

	Bemerkung	geänd. am	Name	gepr. am	Name

Status:	WASSERRECHTSVERFAHREN		
Vorhaben:	GE Guttenhofen Antrag auf gehobene wasserrechtliche Erlaubnis	Anlage:	7
Vorhabensträger:	Markt Hutthurm	Plan-Nr.:	
Landkreis:	Passau		
Gemeinde:	Hutthurm	Schutzvermerk/Dateiname:	
Vorhabenskennzeichen (WAL):			
Maßstab: 1 : 250	Lageplan RRT mit Schnitte	entw.	Luger
		gez. März 2024	Seiderer
		gepr.	Arndörfer

Entwurfsverfasser:

Ingenieurbüro Arndörfer GmbH
Bgm.-Hermann-Fisch-Str. 15
94136 Thyrnau
Tel. 08501 / 939 982-0

13.05.2024			
Datum	Unterschrift Vorhabensträger:	Datum	Unterschrift Entwurfsverfasser: