


# ANLAGE 06

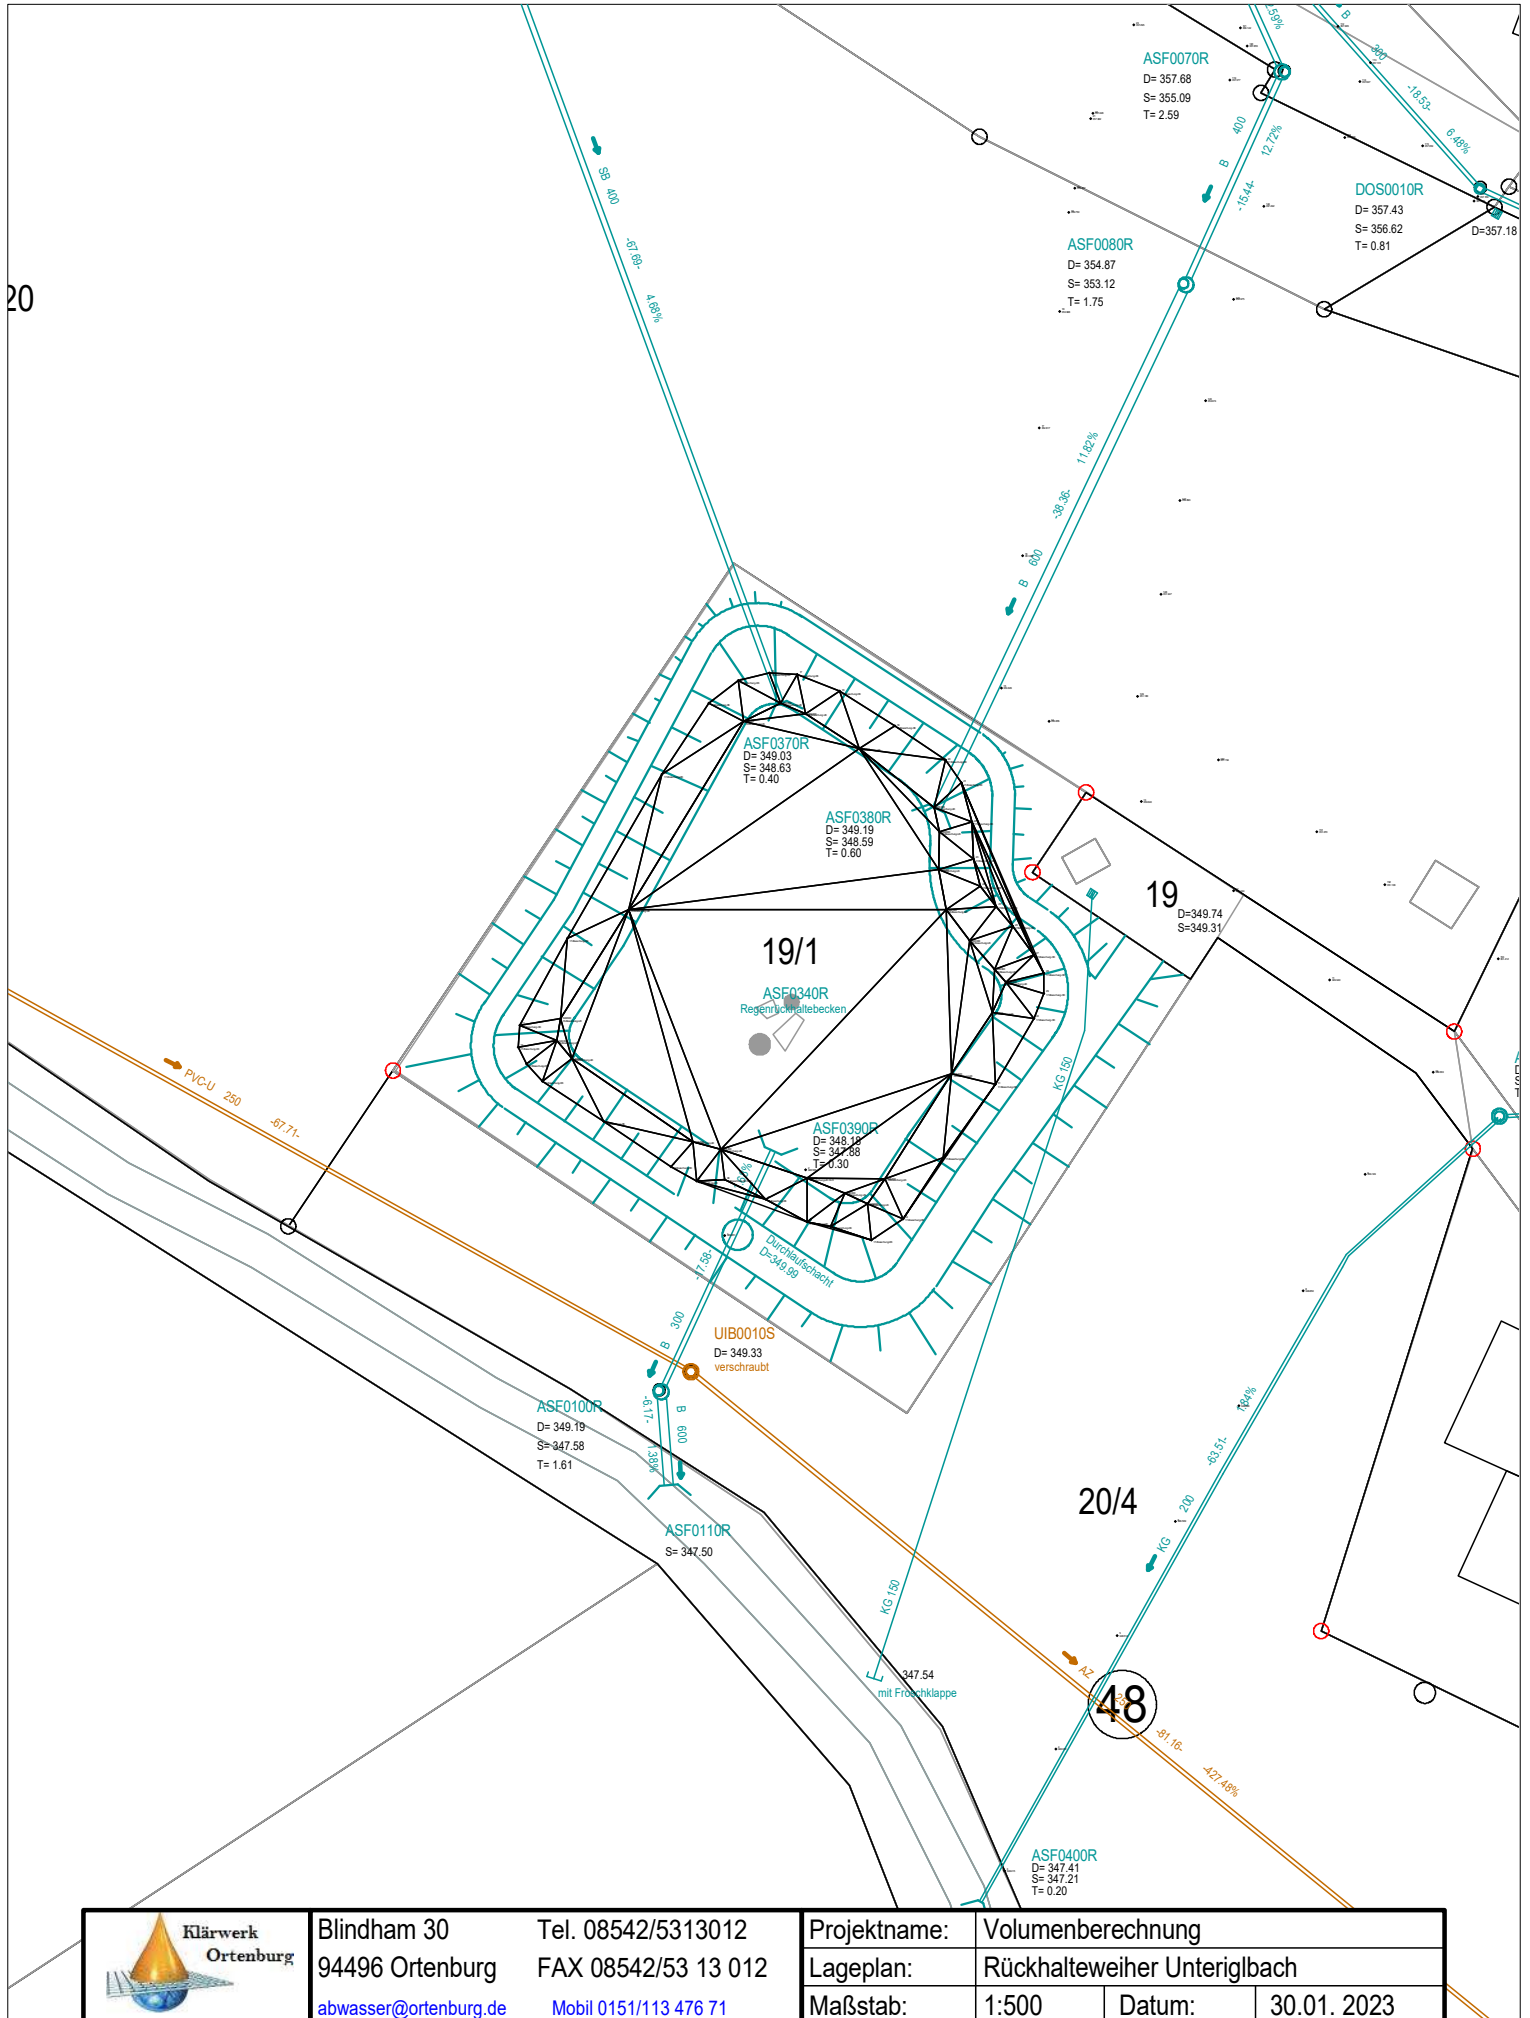

**Klärwerk  
Ortenburg**  
 Blindham 30  
 94496 Ortenburg  
[abwasser@ortenburg.de](mailto:abwasser@ortenburg.de)  
 Tel. 08542/5313012  
 FAX 08542/53 13 012  
 Mobil 0151/113 476 71

Projektname:	Volumenberechnung		
Lageplan:	Rückhalteweier Unteriglbach		
Maßstab:	1:500	Datum:	30.01. 2023