Schnitt A-A
Regenrückhaltebecken Uttig 1

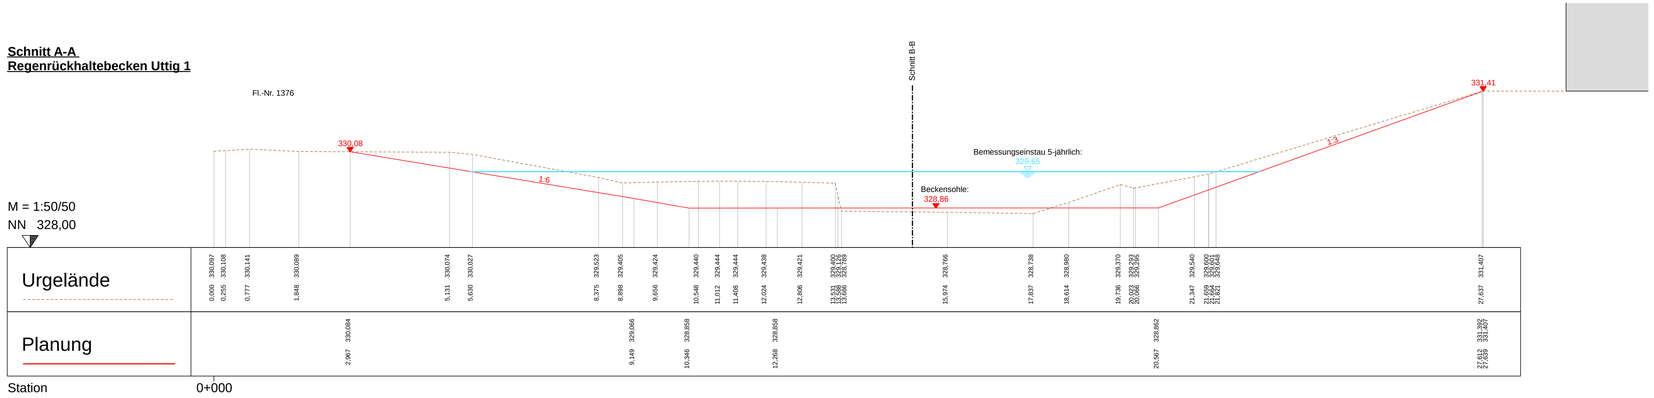

Schnitt B-B
Regenrückhaltebecken Uttig 1

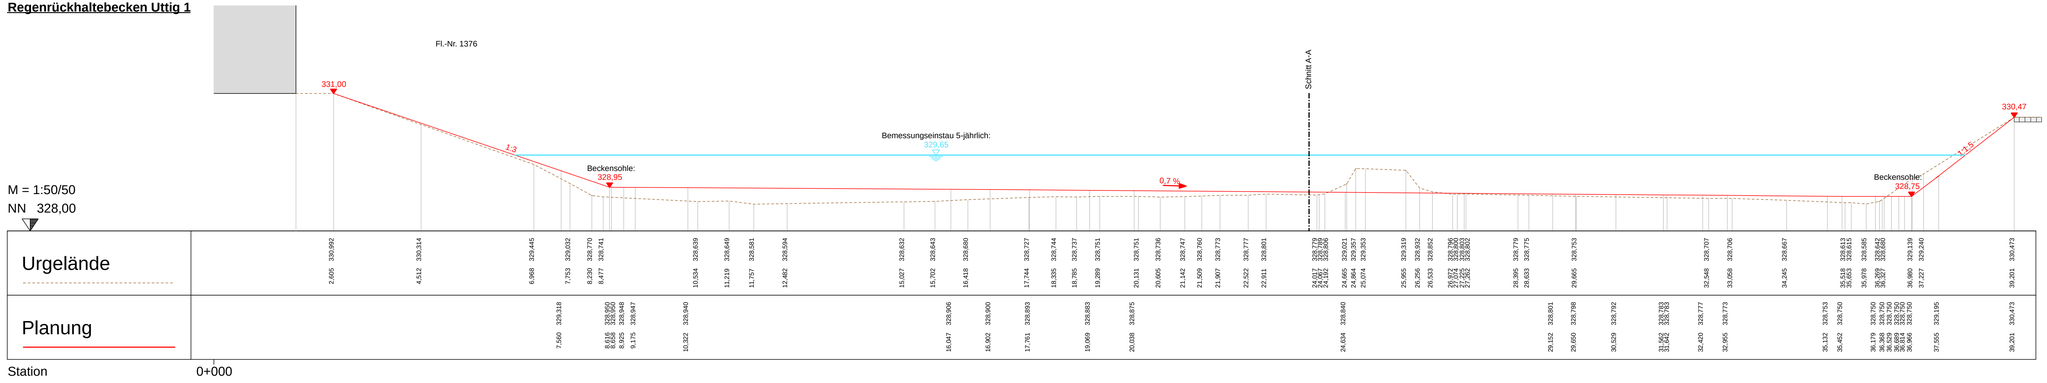

Gemeinde Aldersbach

WASSERRECHT	Lagesystem: DHDN 90 (GK-Koord.) Höhensystem: DHHN 12 (NN-Höhen)
GE Uttigkofen Gemarkung Haidenburg, Gemeinde Aldersbach Landkreis Passau	Anlage: **5** Blatt-Nr.: **1**
Schnitt A-A und B-B - Regenrückhaltebecken Uttig 1 -	Masstab: **1:50**

Vorhabensträger:
Gemeinde Aldersbach
Klosterplatz 1, 94501 Aldersbach
FON: 08543 9024-0 / FAX: 08543 9024-9
E-MAIL: info@aldersbach.de
Hardi Mayrhofer, Bürgermeister

Entwurfsverfasser:
GeoPlan
Donau-Gewerbepark 5, 94486 Osterhofen
FON: 09932 9944-0 / FAX: 09932 9944-77
E-MAIL: info@geoplan-online.de
Schott-Wolf
Stadtplaner / Architekt

P2003047	Datum	Name	oard.i - Projekt	P2003047
bearbeitet	04.11.2024	Soto	Planname	42_LS-50_U1_B-B_i1.PLT
gezeichnet / Plot	21.08.23/04.11.24	Obermeier / to	Blattname	_BLATTNAME
geprüft	04.11.2024	Fuchs	Intern	