
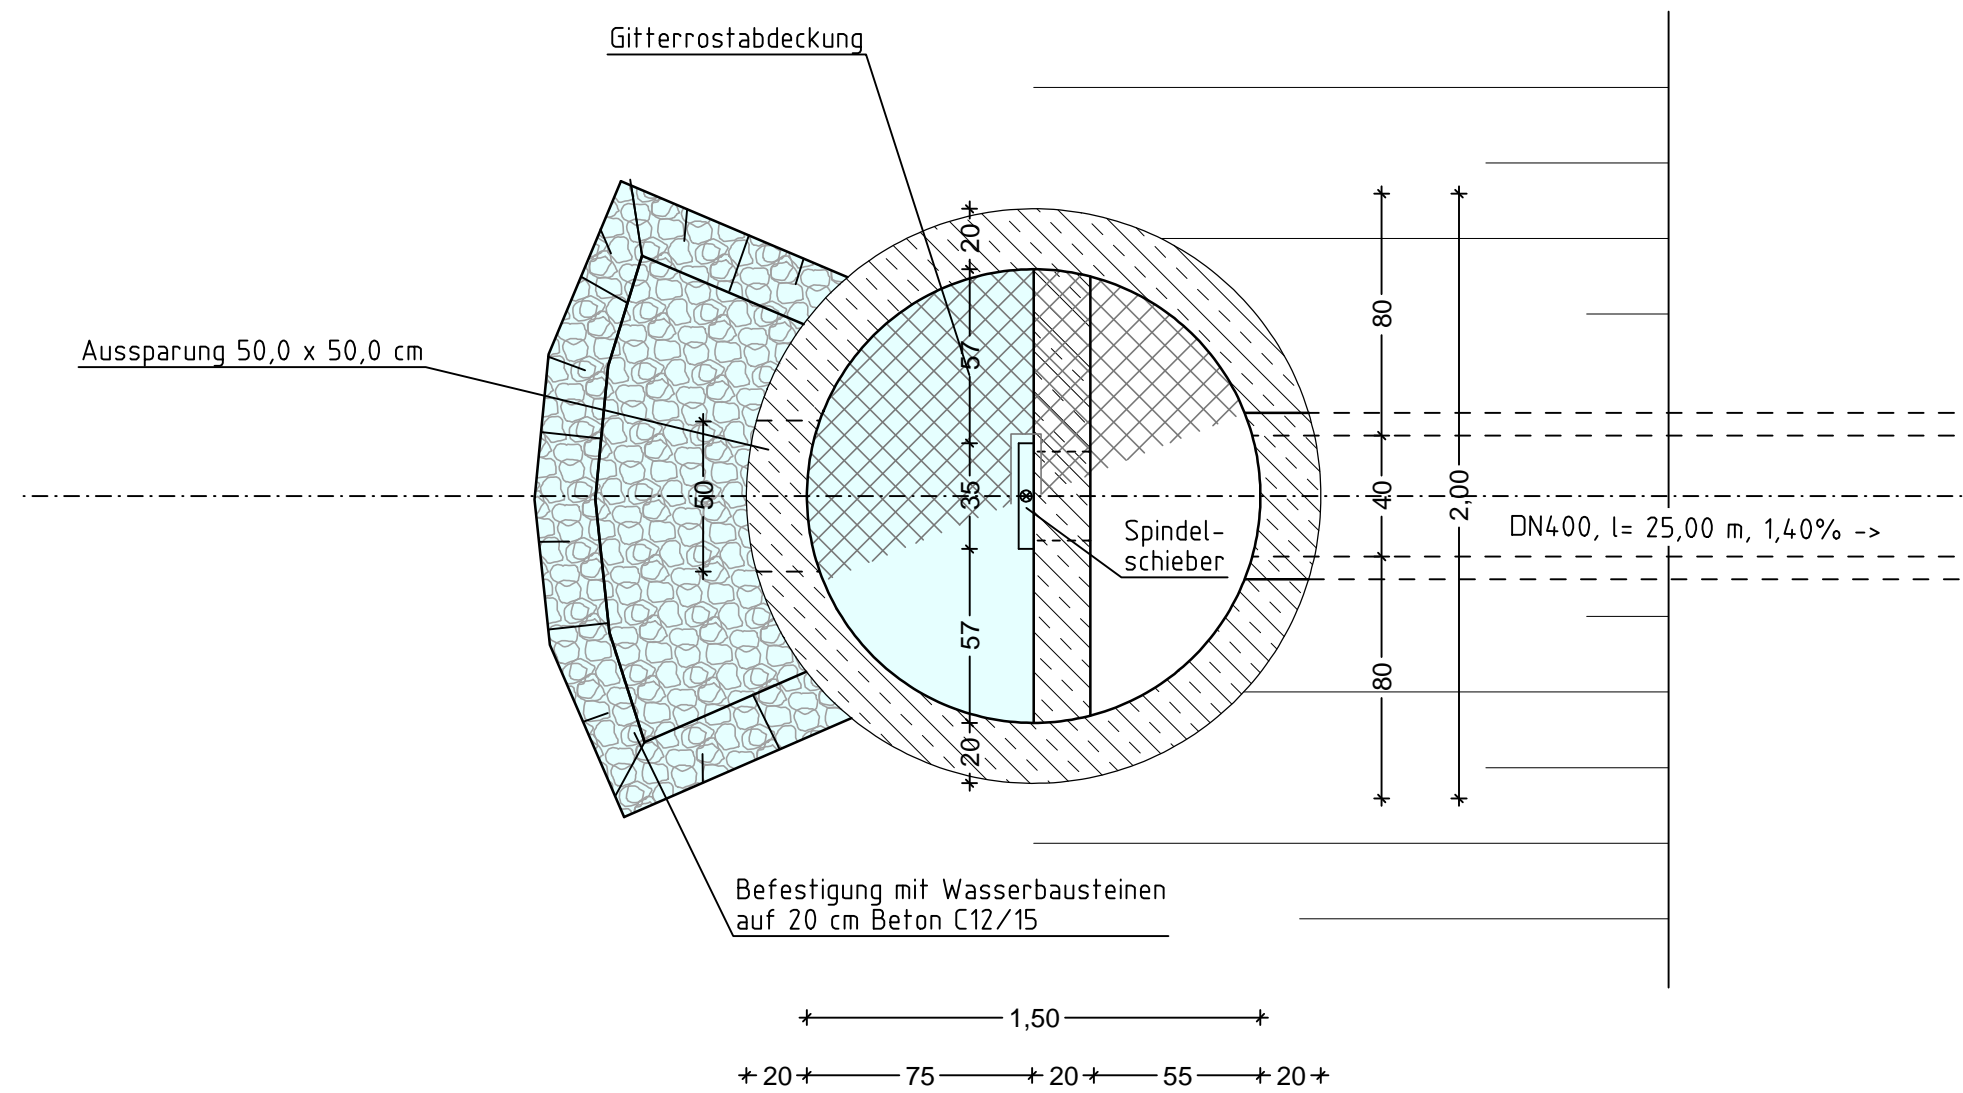


# Drosselbauwerk

## RRB Uttig 1

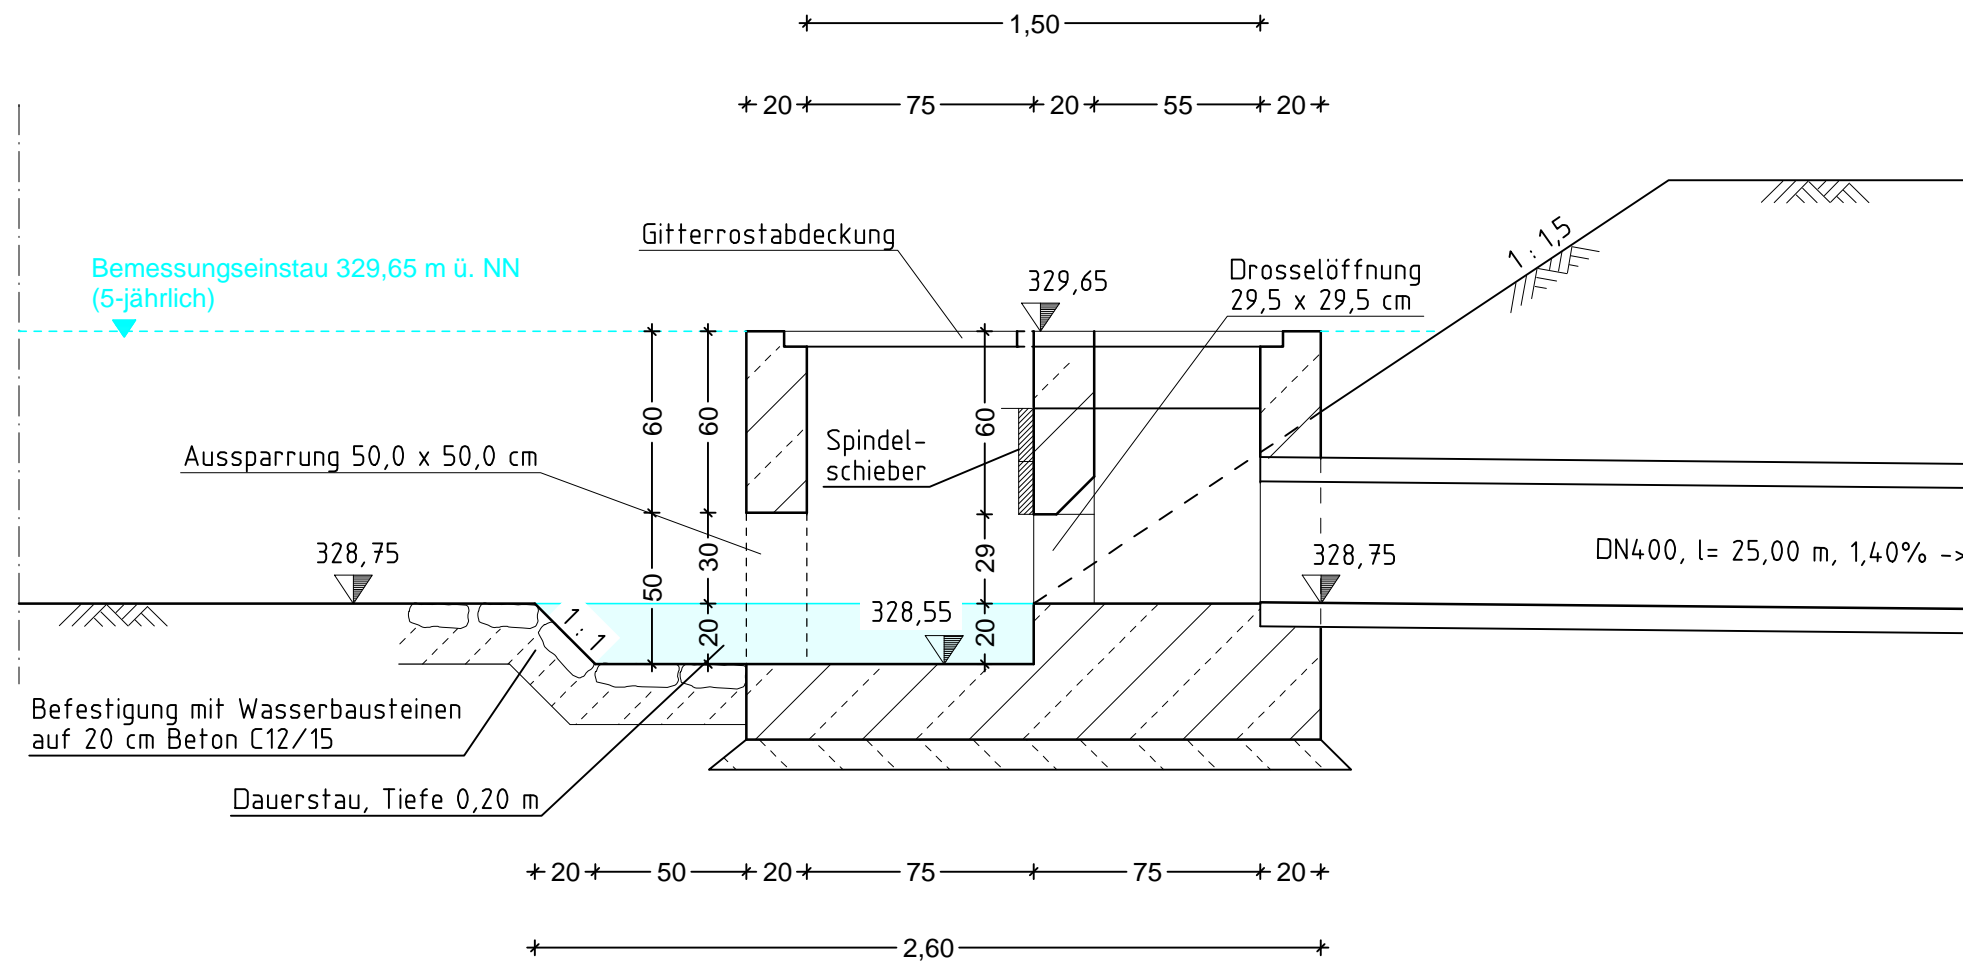

|   |                   |   |                                 |
|---|-------------------|---|---------------------------------|
| <b>Gemeinde Aldersbach</b>  |                   |  |                                 |
| <b>WASSERRECHT</b>  |                   | Lagesystem: DHDN 90 (GK-Koord.)<br>Höhensystem: DHHN 12 (NN-Höhen)                    |                                 |
| <b>GE Uttigkofen</b>  |                   | <b>8</b>  |                                 |
| Gemarkung Haidenburg, Gemeinde Aldersbach<br>Landkreis Passau   |                   | Anlage:   |                                 |
|   |                   | <b>1</b>  |                                 |
|   |                   | Blatt-Nr.:  |                                 |
| <b>Detail Drosselbauwerk</b>  |                   | <b>1:25</b>   |                                 |
| - RRB Uttig 1 -   |                   | Masstab:  |                                 |
| Vorhabensträger:  |                   |   |                                 |
|  <b>Gemeinde Aldersbach</b><br>Klosterplatz 1, 94501 Aldersbach<br>FON: 08543 9810-0 / FAX: 08543 9810-0<br>E-MAIL: info@aldersbach.de<br>Harald Mayhofer, Bürgermeister   |                   |   |                                 |
| Entwurfsverfasser:  |                   |   |                                 |
|  <b>GeoPlan</b><br>Donau-Gewerbepark 5, 94486 Osterhofen<br>FON: 09932 9544-0 / FAX: 09932 9544-77<br>E-MAIL: info@geoplan-online.de<br><br>Sebastian Wef |                   |   |                                 |
| <b>P2003047</b>   | Datum             | Name  | <b>cardL</b> - Projekt P2003047 |
| bearbeitet  | 04.11.2024        | Soto  | Plannamen 42_DP-25_DPW-1_i1.PLT |
| gezeichnet / Plot   | 26.03.24/04.11.24 | Obermeier / to  | Blattname                       |
| geprüft   | 04.11.2024        | Fuchs   | intern - AX: 211, 212 -         |