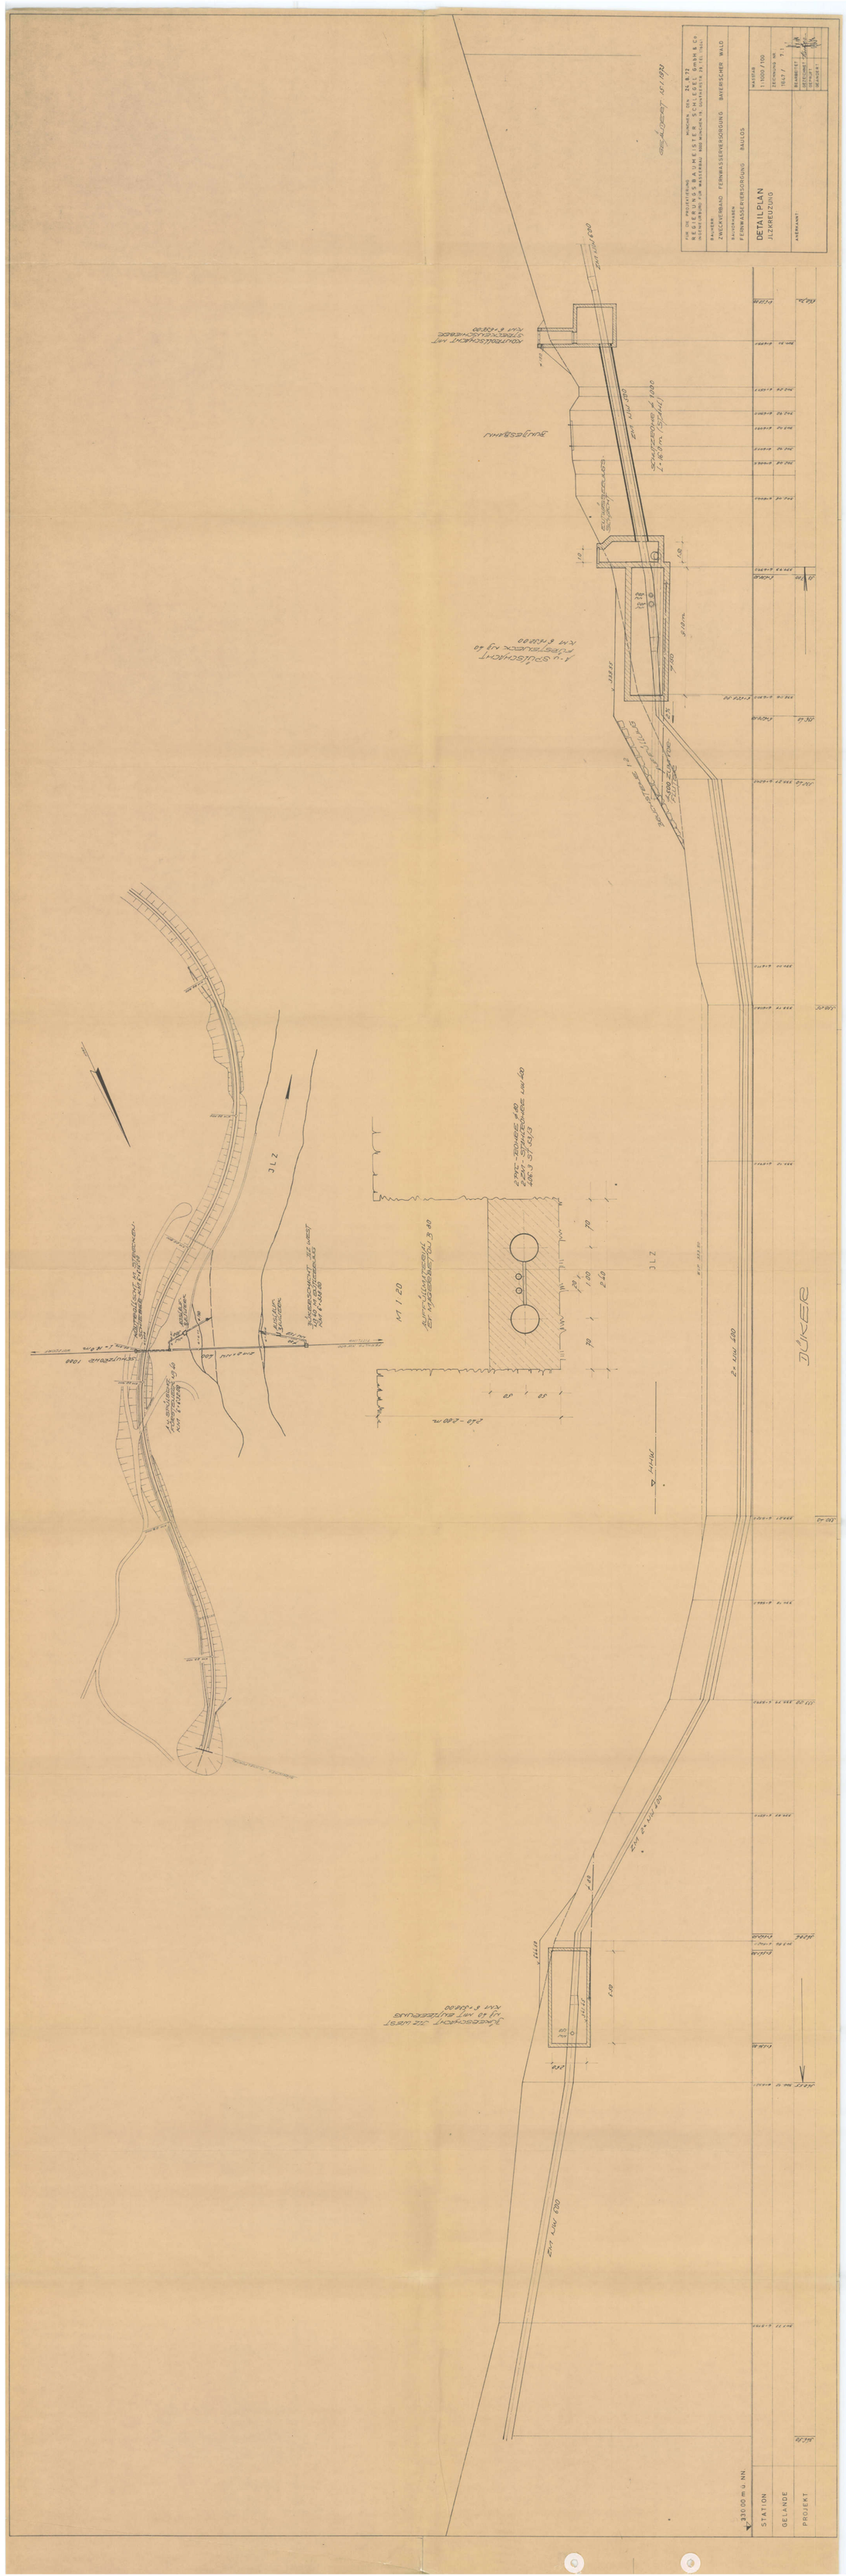
DETAILPLAN
JLTZKREUZUNG
BAUHERR
ZWECKVERBAND FERNWASSERVERSORGUNG BAYERISCHER WALD
BAUMASSNAHME
FERNWASSERVERSORGUNG BAULOS
MASSSTAB
1:1000 / 100
ZEICHNUNG NR
1647 / 1
ANERKANNT
BEARBEITET
GEPRÜFT
GENEHMIGT
GELÄNDEST. 15/1984
JLTZ
JLTZ
JLTZ
JÜKER
2 x KML Ø80
2 x KML Ø80
2 x KML Ø80