


# Übersichtskarte

M 1:25.000

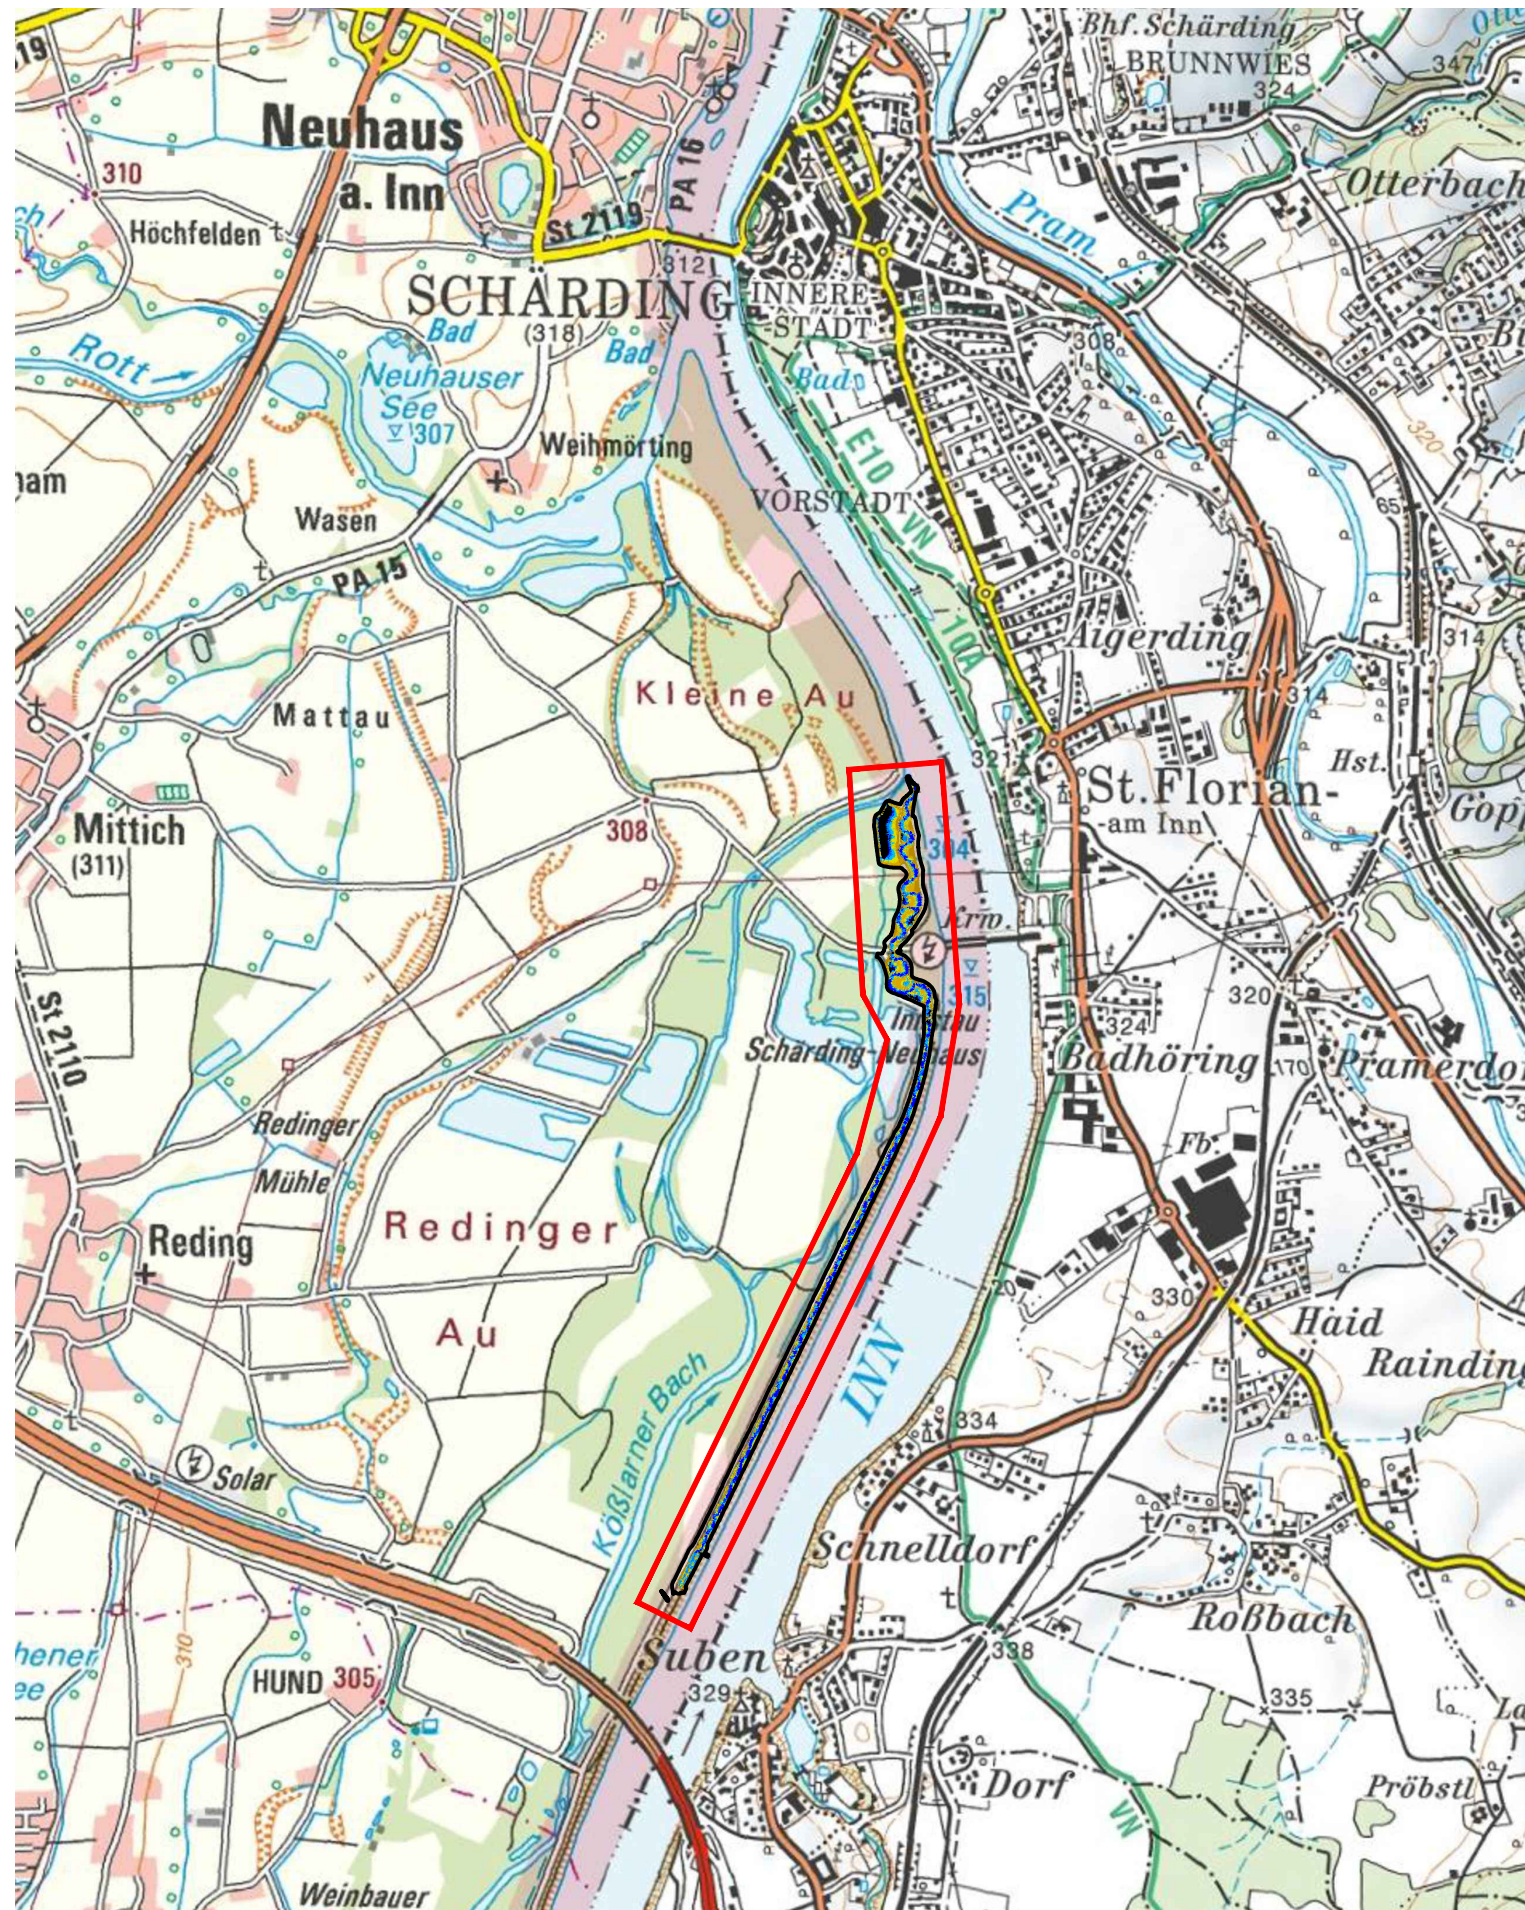

## LEGENDE

Projektgebiet

M 1:25.000



*i.V. G. ...*

Plangrundlage:

Lagesystem: UTM 33      Höhensystem: DHHN12

D			
C			
B			
A			

Änd.	Datum	Name	Bemerkungen
------	-------	------	-------------

Projekt Nr. AG:      Planart:

Auftraggeber: **Verbund**  
Österreichisch-Bayerische Kraftwerke AG  
Münchner Str. 48, D-84359 Simbach am Inn

Planer:  
**FICHTNER** WATER & TRANSPORTATION  
FICHTNER Water & Transportation GmbH  
Bohrstr. 13 - 81675 München  
Tel.: +49 89 4110942 0  
Fax: +49 89 4110942 11  
E-mail: muenchen@wv.fichtner.de

**ezb**  
TB Zauner GmbH  
Technisches Büro für Angewandte Gewässerökologie und Fischereiwirtschaft  
Marktstraße 35 - A-4090 Engelhartzell  
Tel.: +43 7717 7176 11

**Landschaft + Plan Passau**  
Landschaft + Plan Passau  
Passauer Str. 21  
94127 Neuburg a. Inn  
Tel.: +49 85 07 / 92 20 53  
Fax: +49 85 07 / 92 20 54  
E-mail: info@landschaftundplan-passau.de

**bosch & partner**  
bosch&partner München  
Pettenkolerstraße 24  
80339 München  
Tel.: +49 89 / 23 55 58 3  
Fax: +49 89 / 23 55 58 40  
E-mail: bueromuenchen@boschpartner.de

Plan-Nr.: 3-1\_GP\_O\_ÜK\_100

Maßstab: 1:25.000

**Durchgängigkeit und Lebensraum am Kraftwerk Schärding-Neuhaus**  
Genehmigungsplanung

Gez:	11.03.2023	dkip
Gepr:	03.05.2023	scon
Ges:	05.06.2023	rhoe
KKS-gepr:		
Freigabe:		

## Übersichtskarte

Freigabe VHP Fachbereich:      Plangröße: 420x297      Maßstab: 1:25000      CAD-Anwendung: Civil 3D      GSO:      GS1F0:

Fremdfirmen-Nr.      Aufstellungsort      Blatt von Blätter

SKS	Projekt-Nr.	Ersteller	Zählteil	Blattnummer	Gliederung	Blattnummer	Gliederung	Änderungsindex	Planstatus	Planart	KKS										Vorzeichen
											GA	F0	F1	F2	F3	FN	A1	A2	AN	A3	
* A A A /	A N N N /	A A A A N /	A N N N N N /	N N /	A A A =	N N A	A A A	N N A	A A A	=	N N A	A A A	N N A	A A N	N A	A	&	A A A N N N			
* G S D -	A 0 0 3 ~	F W T F 1 ~	A 0 0 0 1 ~	0 0 ~	0 0 ~	P E =	0 2 S H T										& x x x 0 0 0				