



Schnitt 1-1
M 1:100

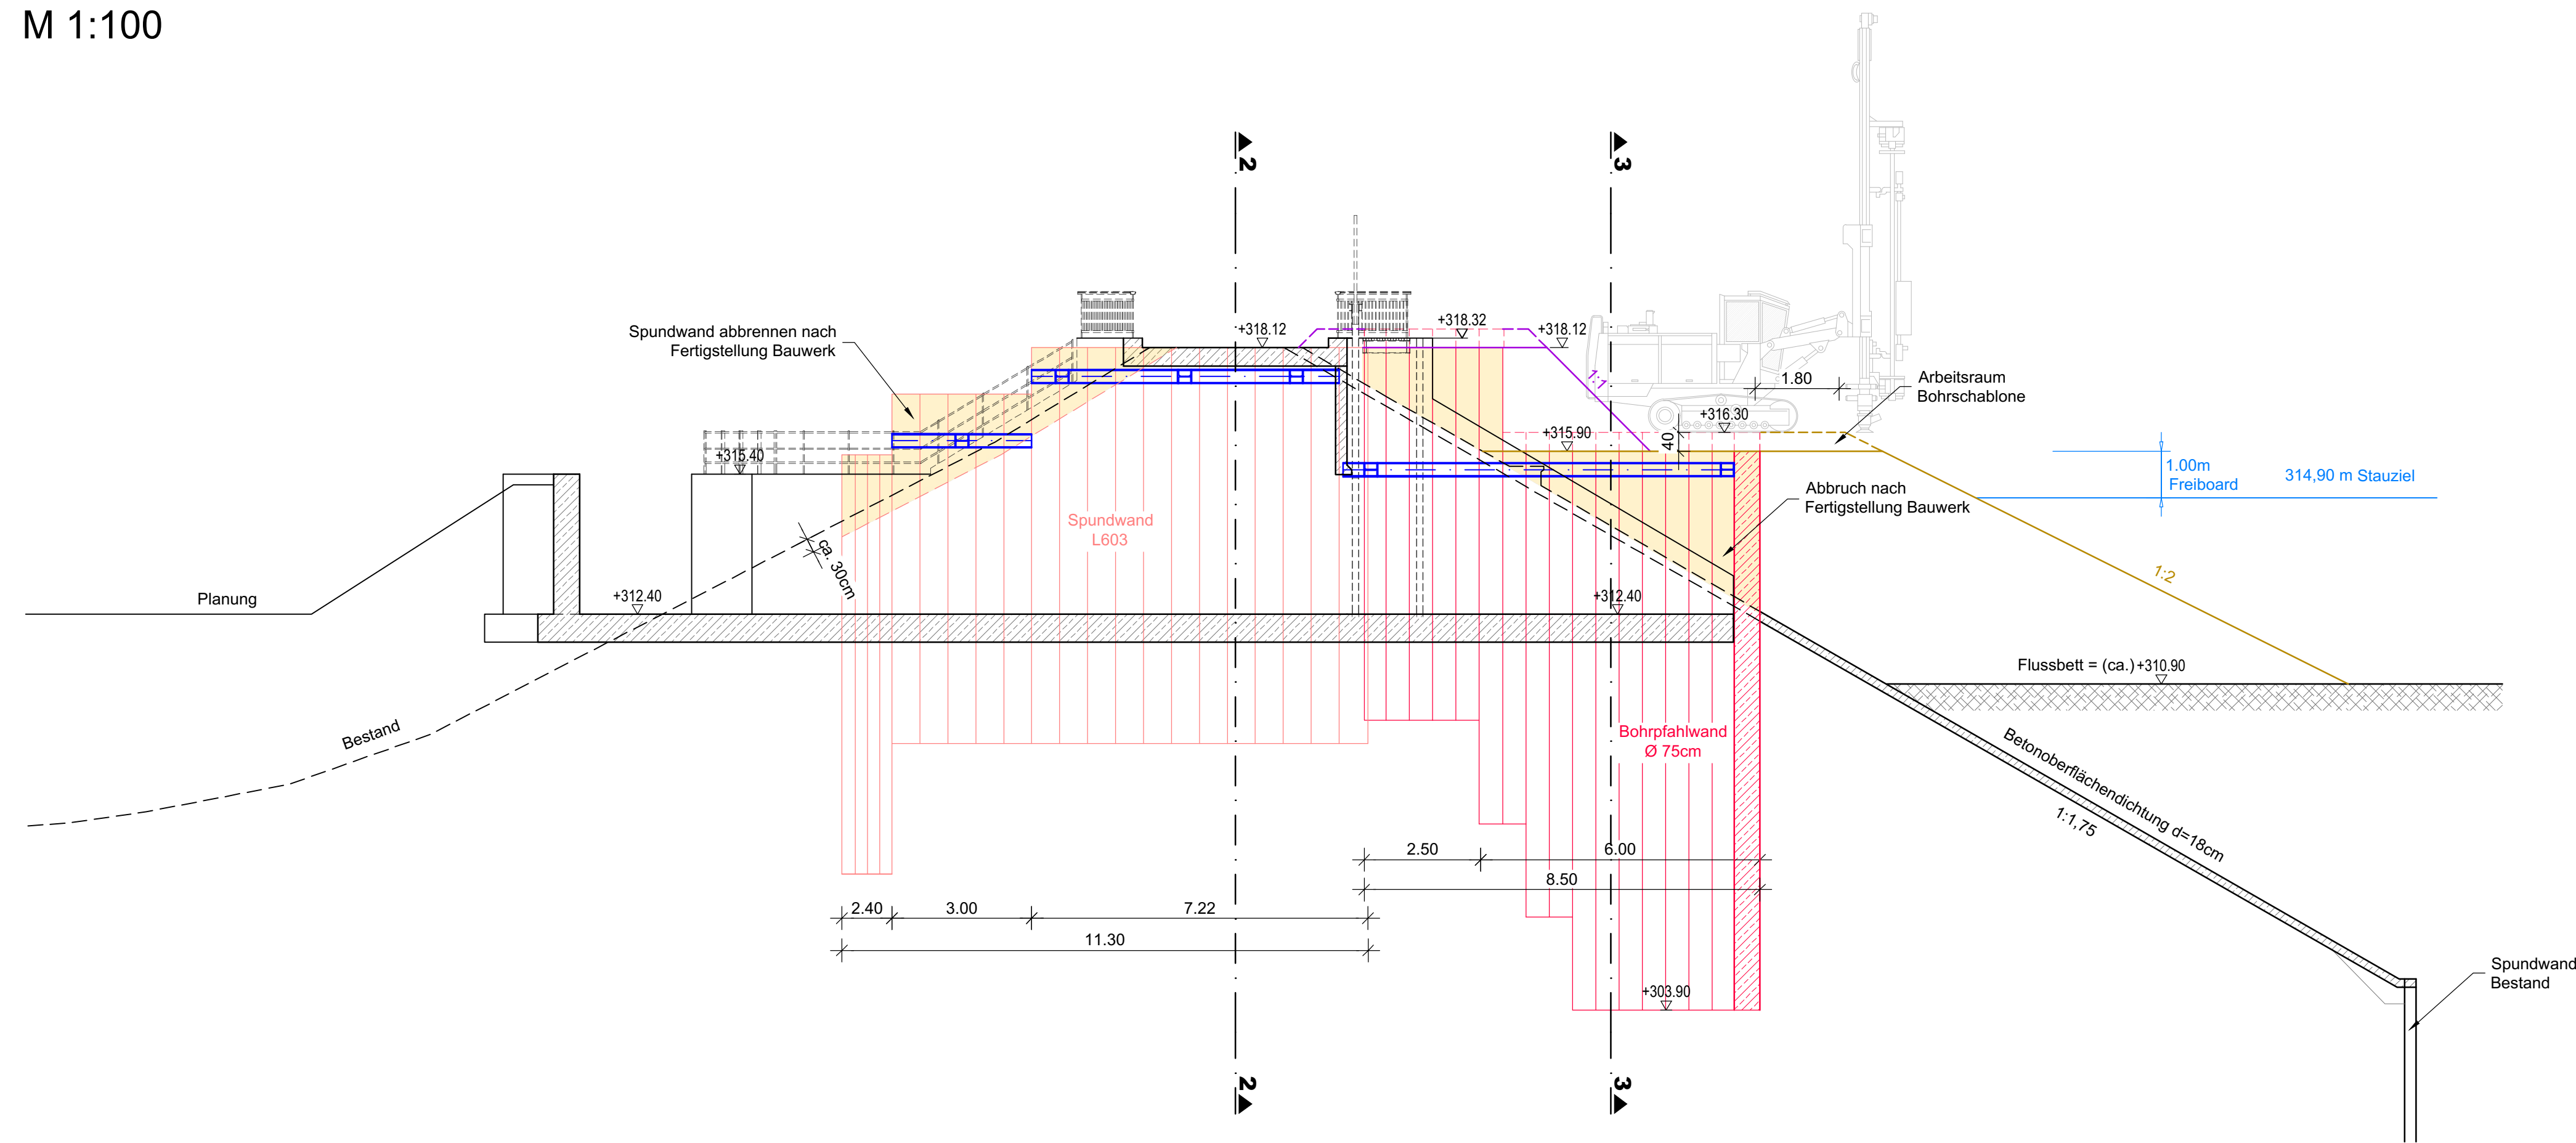


Schnitt 2-2
M 1:100

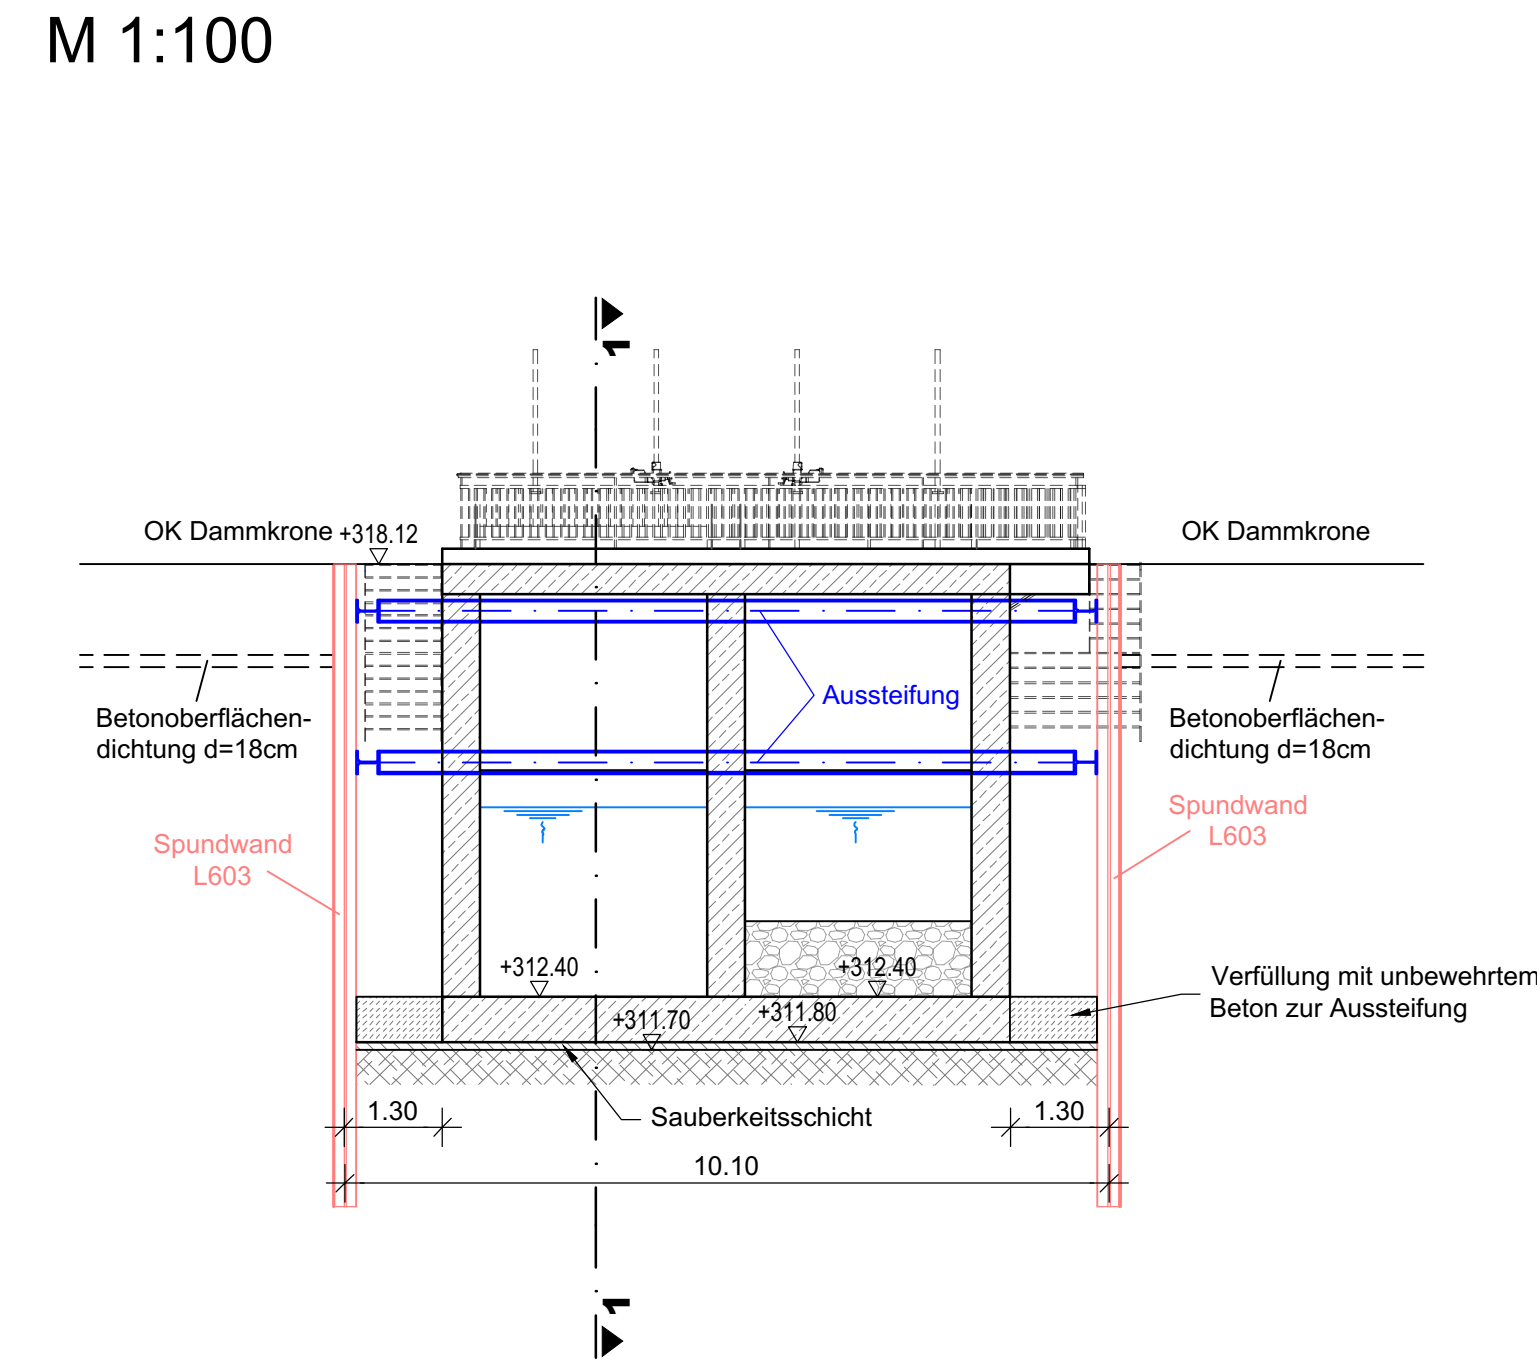


Legende

- | | |
|---|-----------------------|
|  | Vorschüttung 1 BA |
|  | Vorschüttung 2 BA |
|  | Bohrpfahlwand Ø 75cm |
|  | Spundwand (L603) |
|  | Gurtung / Aussteifung |



Lageplan
M 1:100

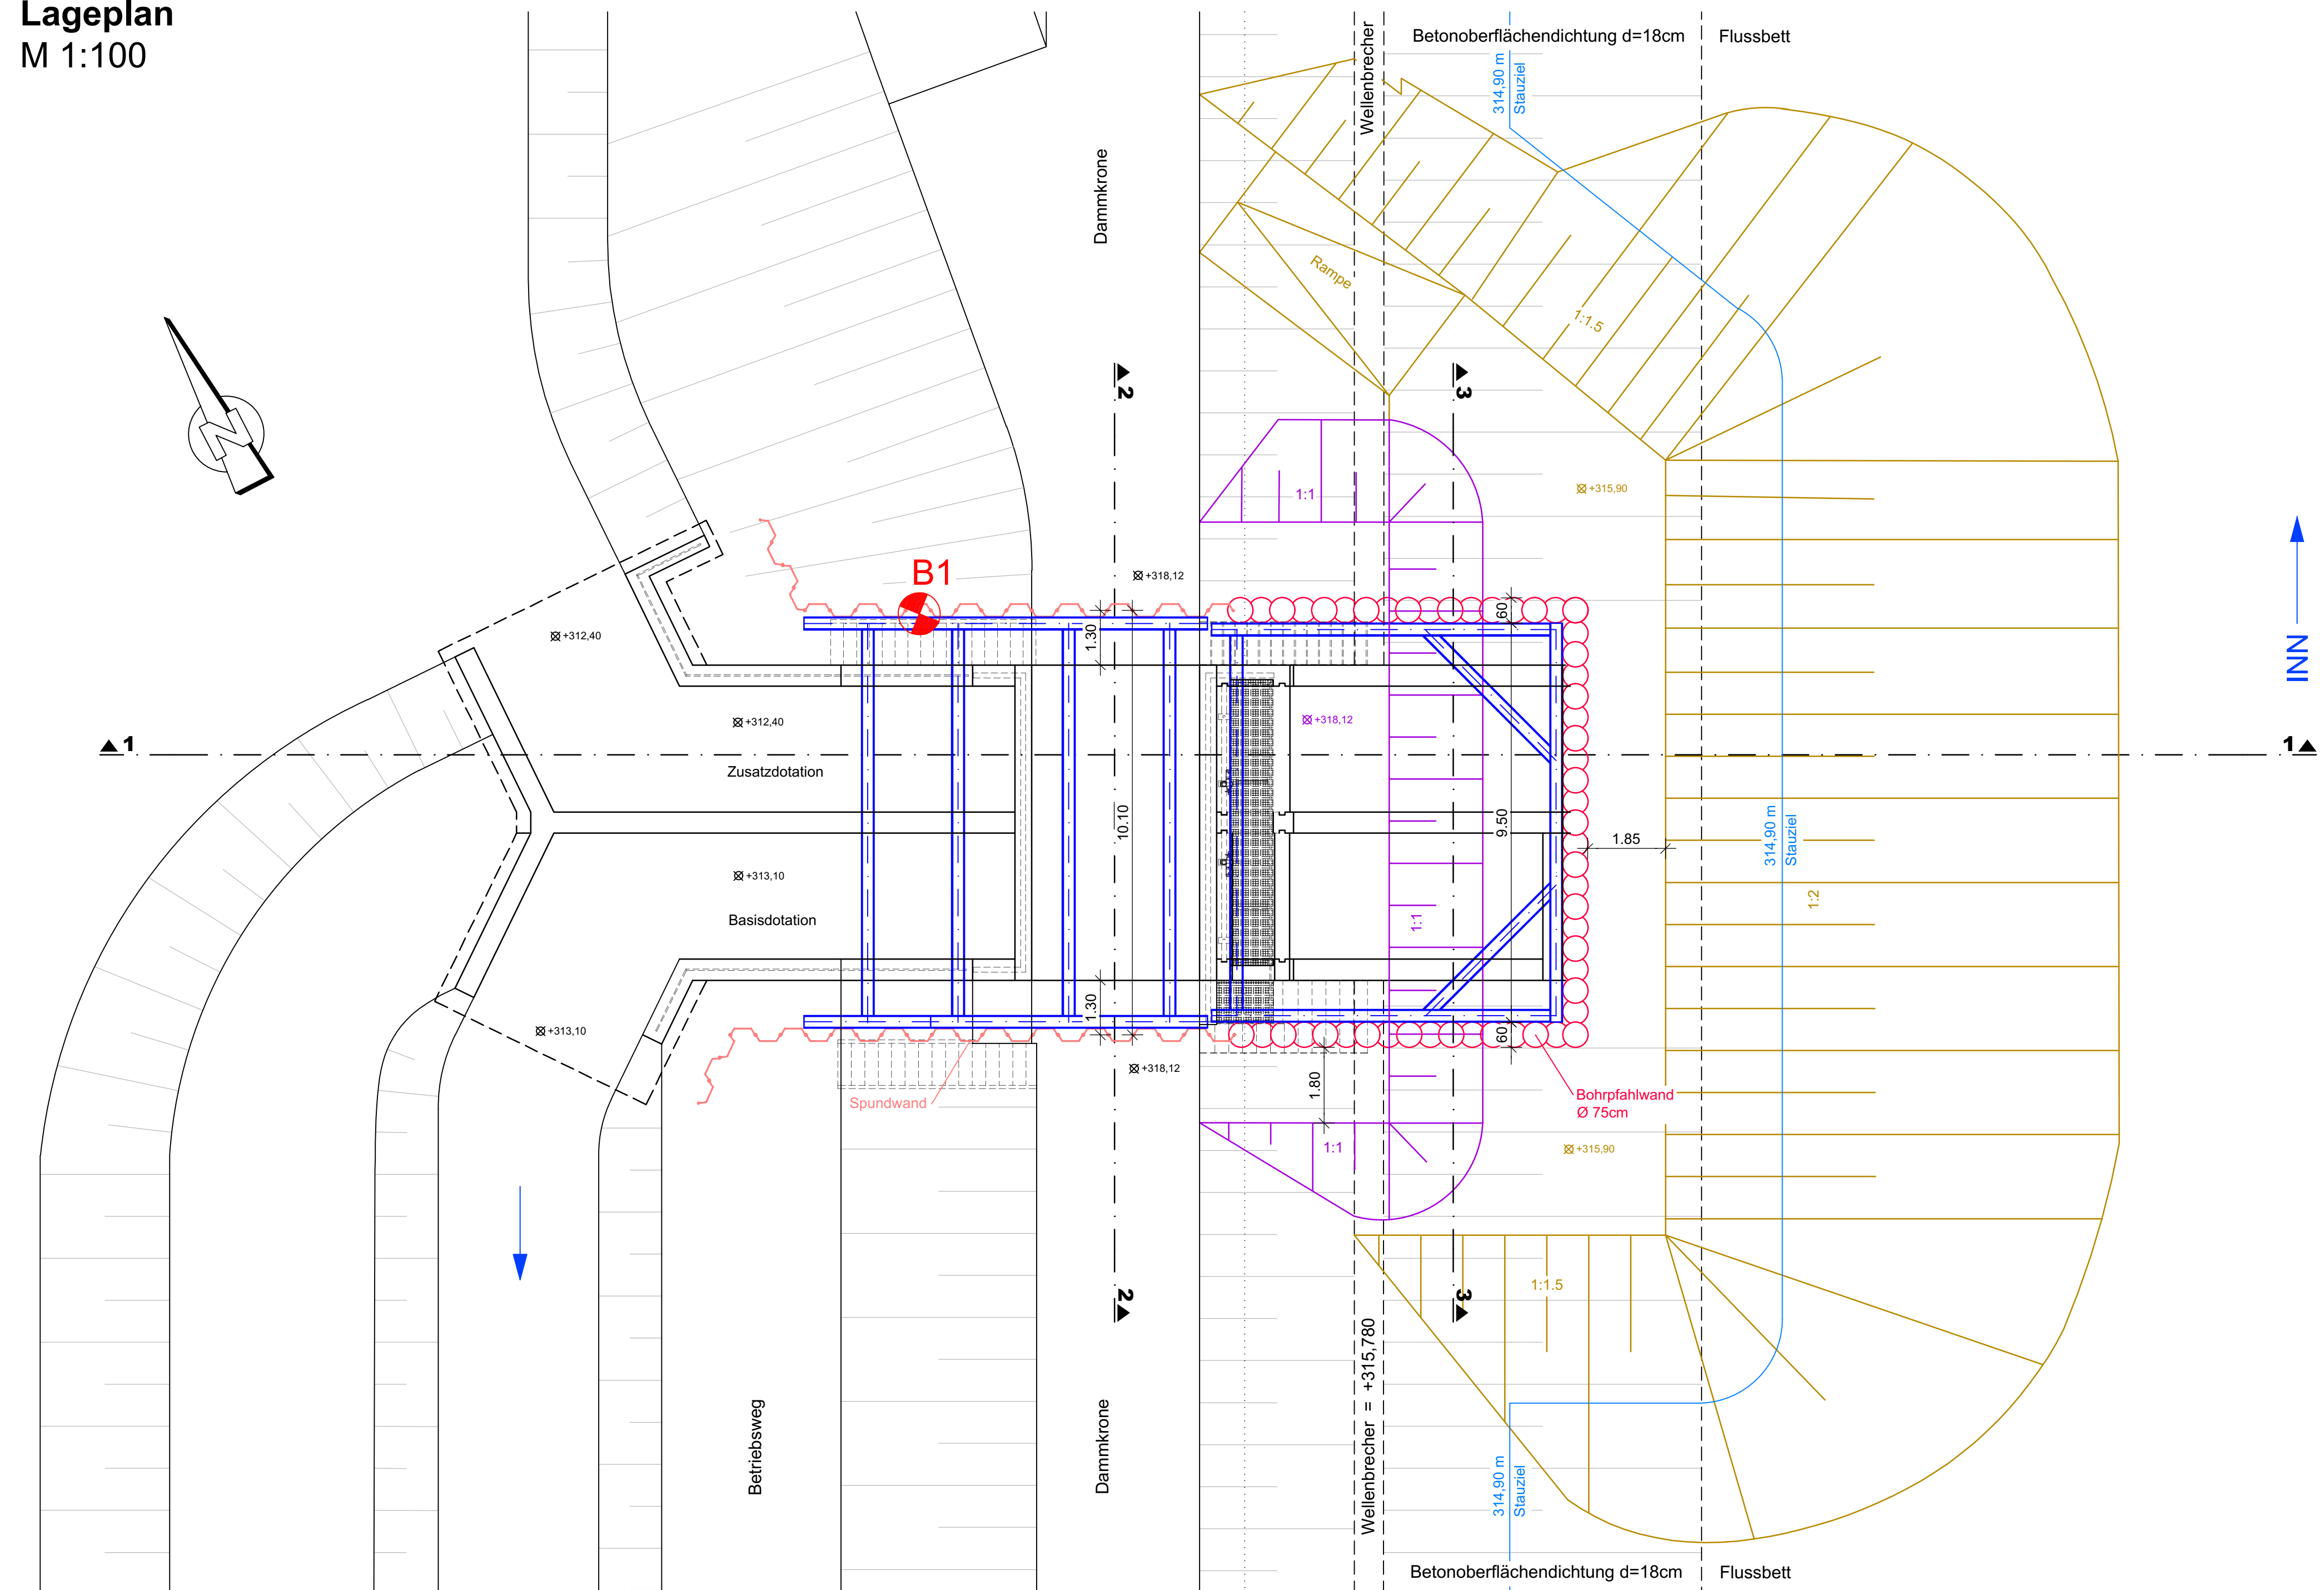

Schnitt 3-3
M 1:100

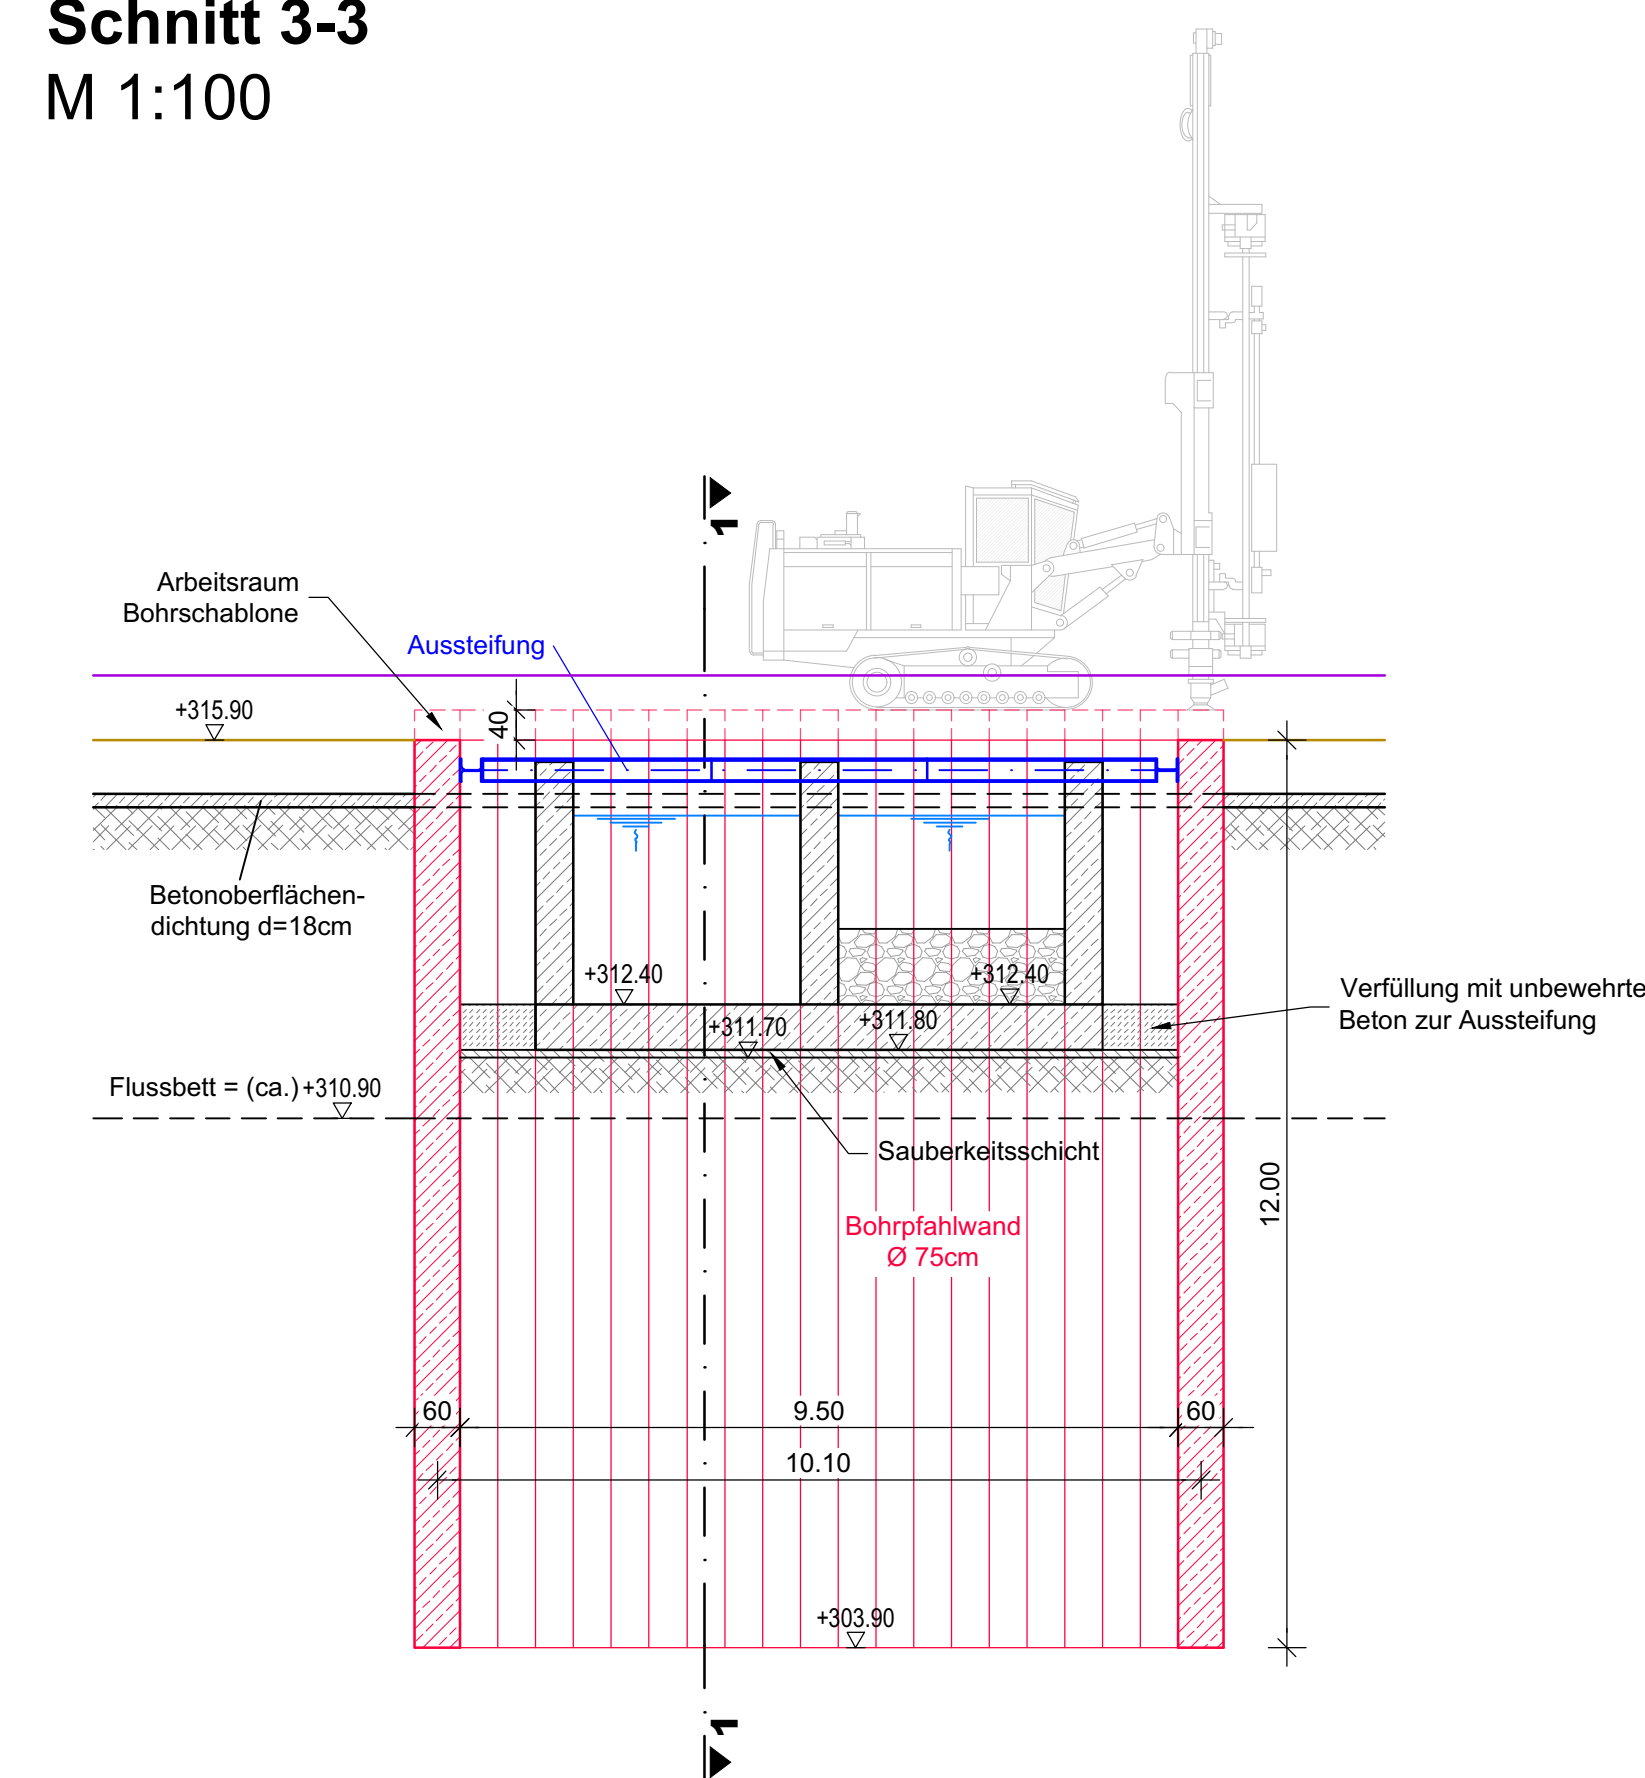

Bohrprofil B1

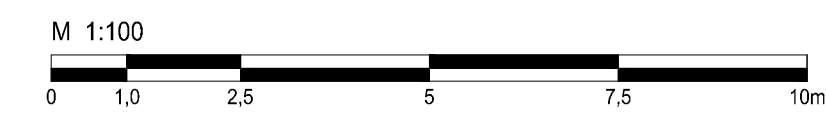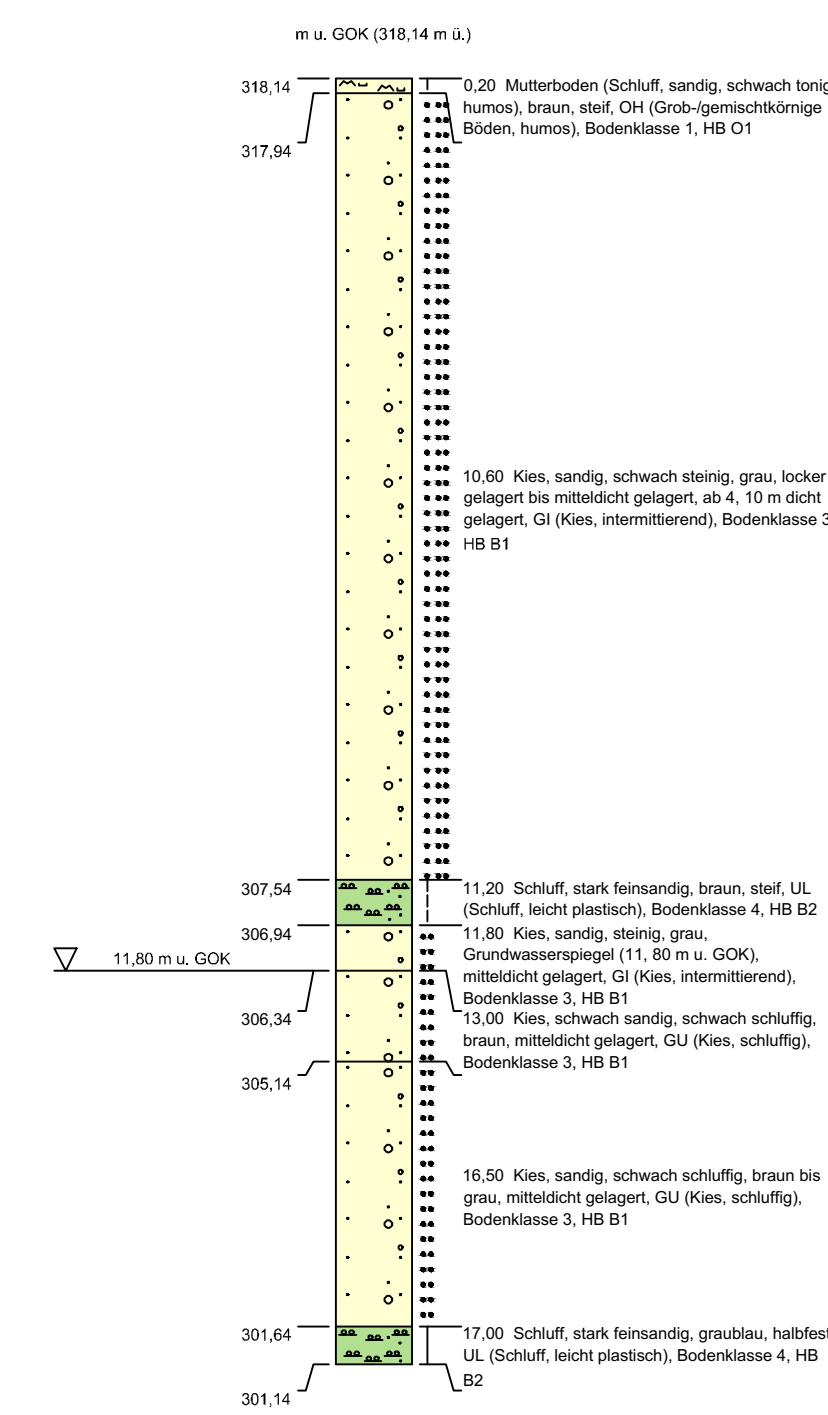

i.V. L. C. 1

[illegible]