Geobasisdaten © Bayerische Vermessungsverwaltung
Fachdaten © Bayerisches Landesamt für Umwelt

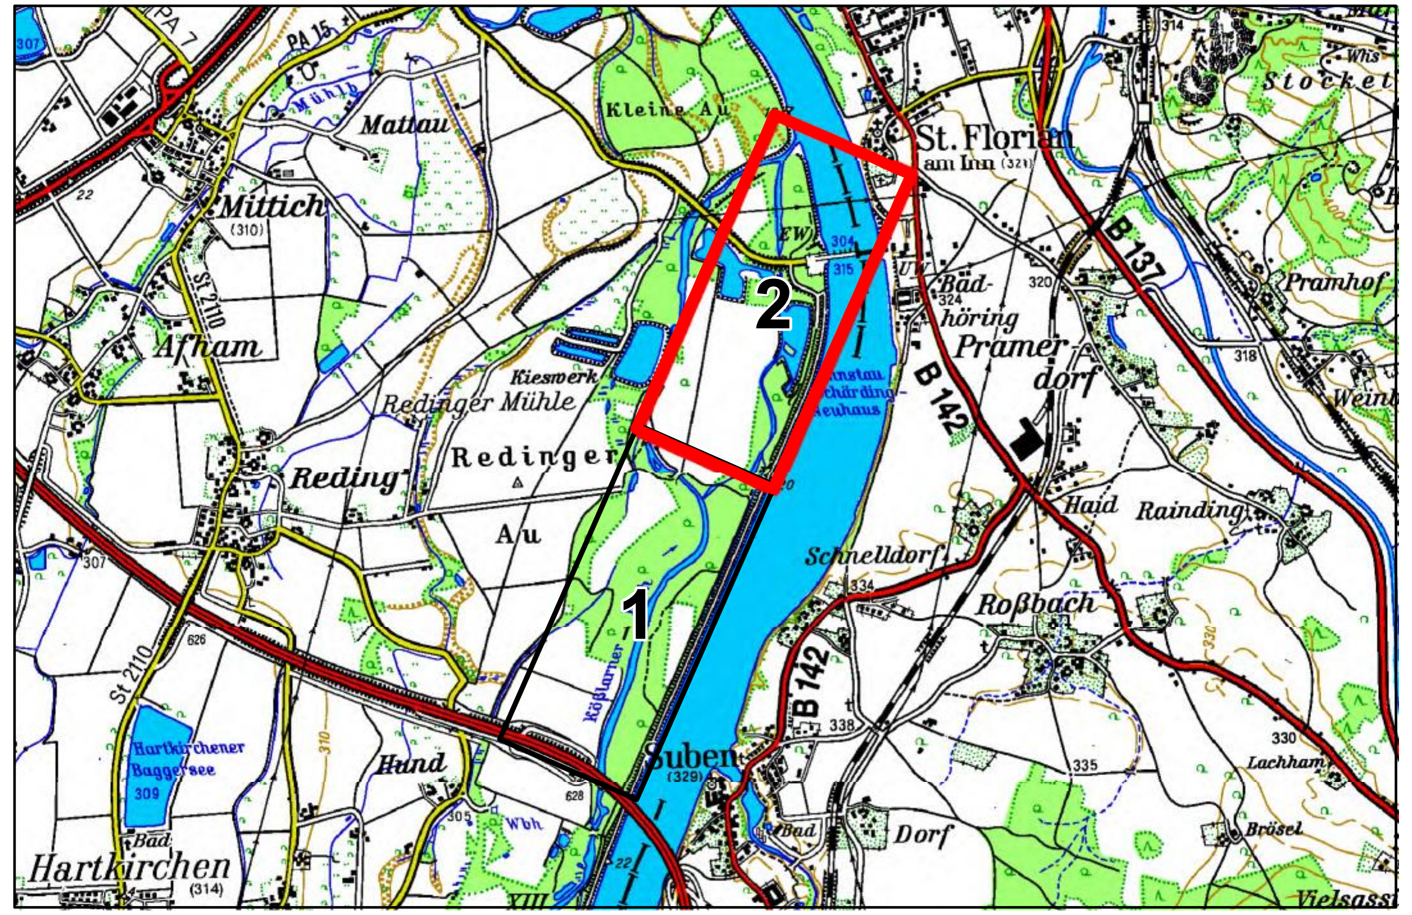

Plangrundlage:

Lagesystem: ETRS 1989 UTM Zone 33N (EPSG: 25833), Orthophotos aus Befliegung 2018 (Deutschland)

Änd.	Datum	Name	Bemerkungen
D			
C			
B			
A			

Projekt:

Planart: Bestand

Auftraggeber:

Verbund
Österreichisch-Bayerische Kraftwerke AG
Münchner Str. 48, D-84359 Simbach am Inn

Planer:

FICHTNER
Water & Transportation GmbH
Bothestr. 13 - 81675 München
Tel.: +49 89 4110942 0
Fax: +49 89 4110942 11
muenchen@fwt.fichtner.de

TB Zauner GmbH
Technisches Büro
für Angewandte Gewässerökologie
und Fischereiwirtschaft
Marktstraße 35 - A- 4090 Engelhartszell
Tel: +43 7717 7176 11

Landschaft + Plan Passau
Passauer Str. 21
94127 Neuburg a. Inn
Tel.: +49 85 07 / 92 20 53
Fax: +49 85 07 / 92 20 54
info@landschaftundplan-passau.de

bosch&partner München
Pettenkoferstraße 24
80336 München
Tel.: +49 89 / 23 55 58 3
Fax: +49 89 / 23 55 58 40
bueromuenchen@boschpartner.de

Plan-Nr.: 9.4

Maßstab: 1:2.500

Durchgängigkeit und Lebensraum am Kraftwerk Schärding-Neuhaus

Genehmigungsplanung

	Datum	Name
Gez:	25.07.2023	Reith
Gepr:	25.07.2023	Hartmann
Ges:	25.07.2023	Herrmann
KKS-gepr:		
Freigabe:		

Landschaftspflegerischer Begleitplan

Bestandsplan Biotop- und Nutzungstypen - Blatt 2

Freigabe AHP Fachbereich:	Plangröße: 875 x297	Maßstab: 1:2.500	CAD-Anwendung: ArcMap 10.8.1	GS0:	GS1F0:

Fremdfirmen-Nr. | Aufstellungsort | Blatt von Blätter

SKS	Gliederung	Projekt-Nr.	Gliederung	Ersteller	Gliederung	Zählteil	Gliederung	Blattnummer	Gliederung	Änderungsindex	Planstatus	Planart	Vorzeichen	KKS	Vorzeichen	DCC(UAS)
* A A A	/	A N N N	/	A A A A N	/	A N N N N N	/	N N	/	A	A	A	=	N N A A A N N A A N N N A	&	A A A N N N
* G S D	~	A 0 0 3	~	L A P P 1	~	A 0 0 0 0 1	~	0 0	~	_	P	E	=	0 2 S H T	&	x x x 0 0 0