Geobasisdaten © Bayerische Vermessungsverwaltung
Fachdaten © Bayerisches Landesamt für Umwelt

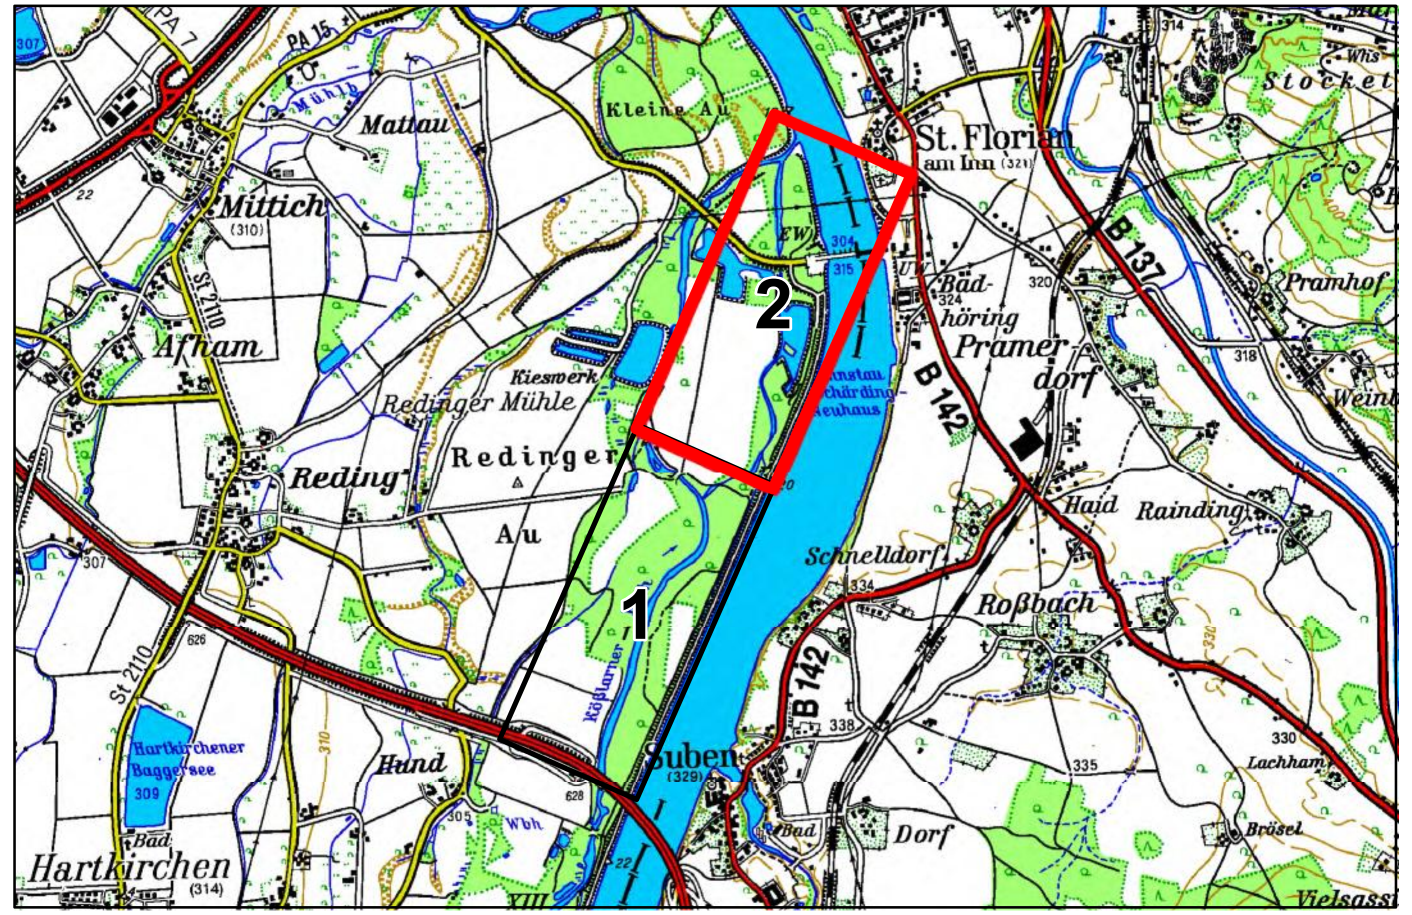

Plangrundlage:

Lagesystem: ETRS 1989 UTM Zone 33N (EPSG: 25833), Orthophotos aus Befliegung 2018 (Deutschland)

Änd.	Datum	Name	Bemerkungen
D			
C			
B			
A			

Projekt:

Planart: Bestand

Auftraggeber:

Verbund

Österreichisch-Bayerische Kraftwerke AG
Münchner Str. 48, D-84359 Simbach am Inn

Planer:

FICHTNER
WATER & TRANSPORTATION
FICHTNER
Water & Transportation GmbH
Bothestr. 13 - 81675 München
Tel.: +49 89 4110942 0
Fax: +49 89 4110942 11
muenchen@fwt.fichtner.de

TB Zauner GmbH
Technisches Büro
für Angewandte Gewässerökologie
und Fischereiwirtschaft
Marktstraße 35 - A- 4090 Engelhartszell
Tel: +43 7717 7176 11

Landschaft + Plan Passau
Passauer Str. 21
94127 Neuburg a. Inn
Tel.: +49 85 07 / 92 20 53
Fax: +49 85 07 / 92 20 54
info@landschaftundplan-passau.de

bosch&partner München
Pettenkoferstraße 24
80336 München
Tel.: +49 89 / 23 55 58 3
Fax: +49 89 / 23 55 58 40
bueromuenchen@boschpartner.de

Plan-Nr.: 9.7

Maßstab: 1:2.500

Durchgängigkeit und Lebensraum am Kraftwerk Schärding-Neuhaus

Genehmigungsplanung

	Datum	Name
Gez:	25.07.2023	Reith
Gepr:	25.07.2023	Hartmann
Ges:	25.07.2023	Herrmann
KKS–gepr:		
Freigabe:		

Landschaftspflegerischer Begleitplan

Bestand und Bewertung Flora und Fauna - Blatt 2

Freigabe AHP Fachbereich:

Plangröße: 875 x297 | Maßstab: 1:2.500 | CAD–Anwendung: ArcMap 10.8.1 | GS0: | GS1F0:

Fremdfirmen–Nr. | Aufstellungsort + | Blatt von Blätter /

SKS | Projekt–Nr. | Ersteller | Zählteil | KKS | DCC(UAS)

* A A A / A N N N / A A A A N / A N N N N N / N N / A A A = N N A A A N N A A N N N A & A A A N N N

* G S D ~ A 0 0 3 ~ L A P P 1 ~ A 0 0 0 0 1 ~ 0 0 ~ _ P E = 0 2 S H T & x x x 0 0 0