




**Ausgleichsmaßnahme A4:**  
Externe Aufforstungsfläche für Waldausgleich  
(Maßnahmen noch nicht erfolgt)  
Flur Nr. 831/61, Gmgk. Würding, Gmd. Bad Füssing

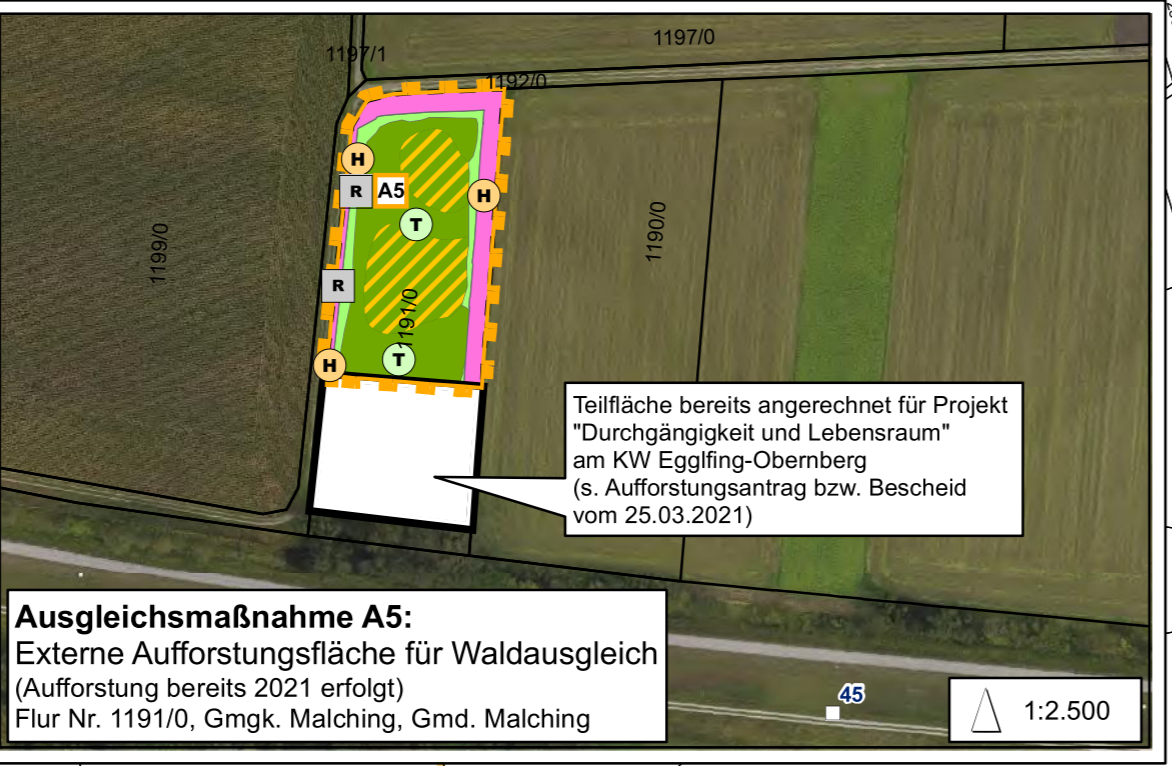

**Ausgleichsmaßnahme A5:**  
Externe Aufforstungsfläche für Waldausgleich  
(Aufforstung bereits 2021 erfolgt)  
Flur Nr. 1191/0, Gmgk. Malching, Gmd. Malching

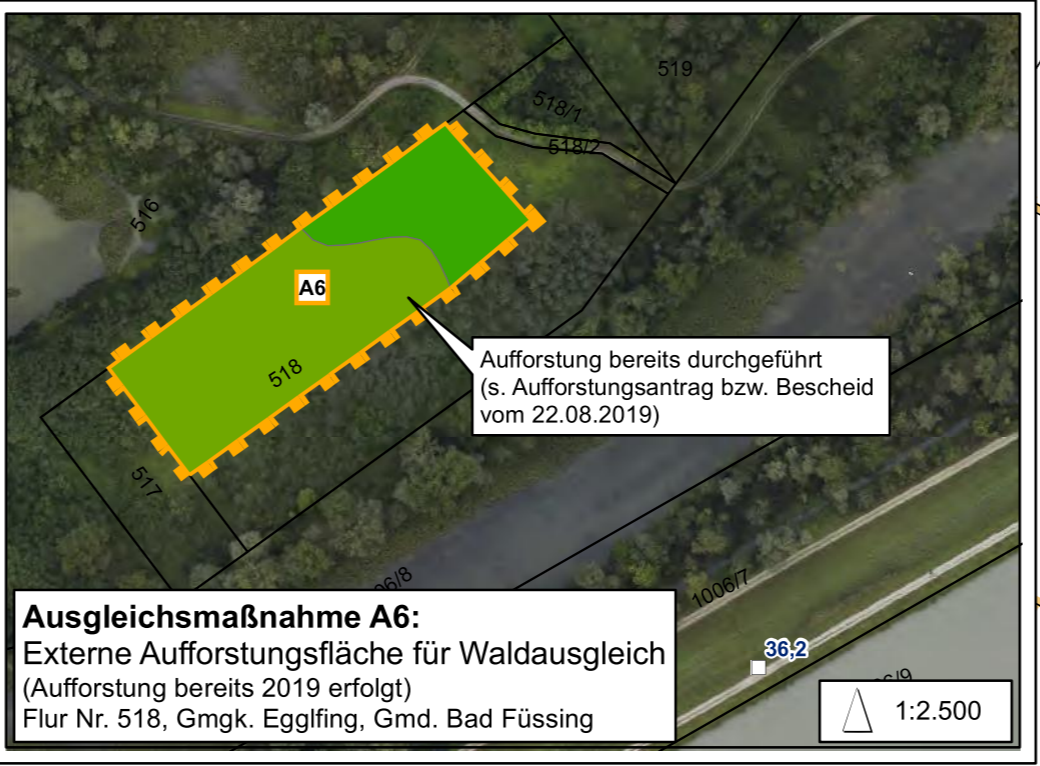

**Ausgleichsmaßnahme A6:**  
Externe Aufforstungsfläche für Waldausgleich  
(Aufforstung bereits 2019 erfolgt)  
Flur Nr. 518, Gmgk. Eggfing, Gmd. Bad Füssing

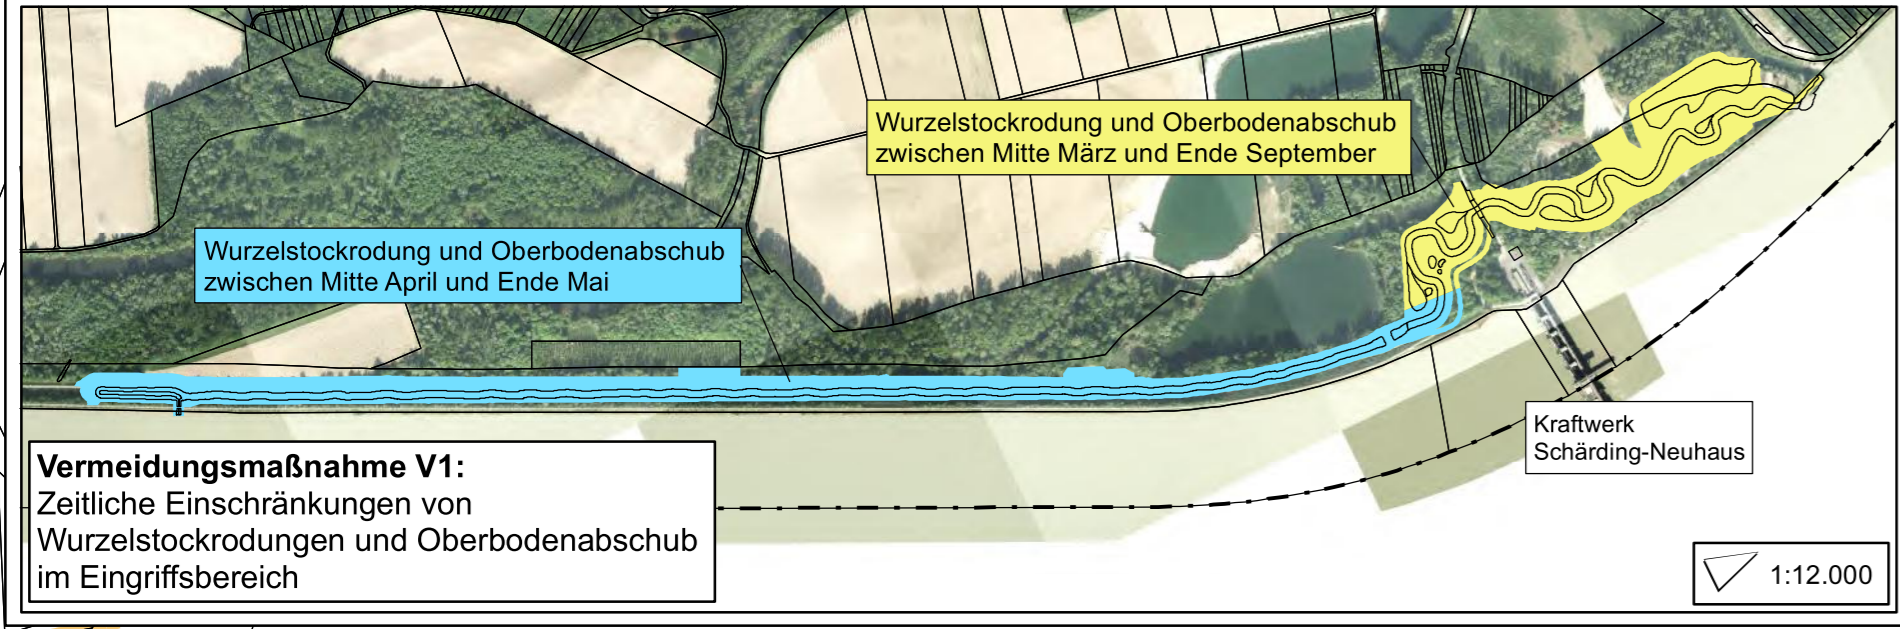


**Vermeidungsmaßnahme V1:**  
Zeitliche Einschränkungen von  
Wurzelstockrodungen und Oberbodenabschub  
im Eingriffsbereich


Wurzelstockrodung und Oberbodenabschub  
zwischen Mitte März und Ende September

Wurzelstockrodung und Oberbodenabschub  
zwischen Mitte April und Ende Mai

Kraftwerk  
Schärding-Neuhaus

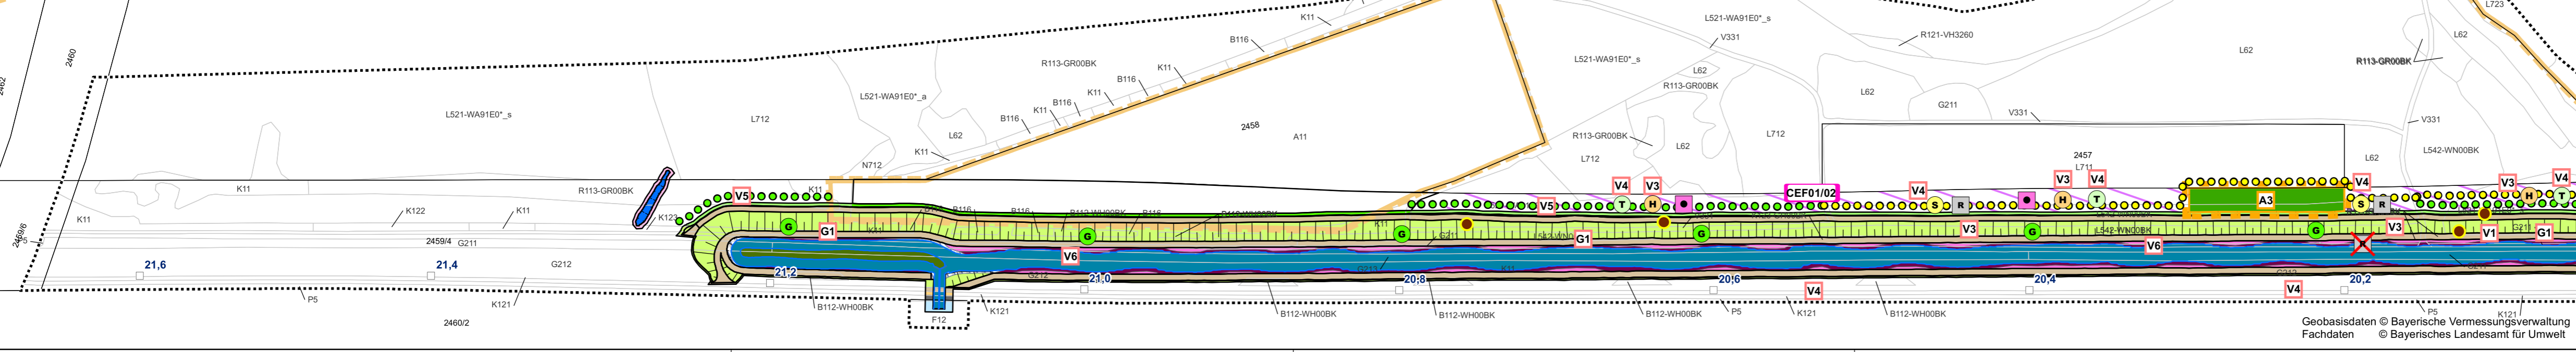

Geobasisdaten © Bayerische Vermessungsverwaltung  
Fachdaten © Bayerisches Landesamt für Umwelt

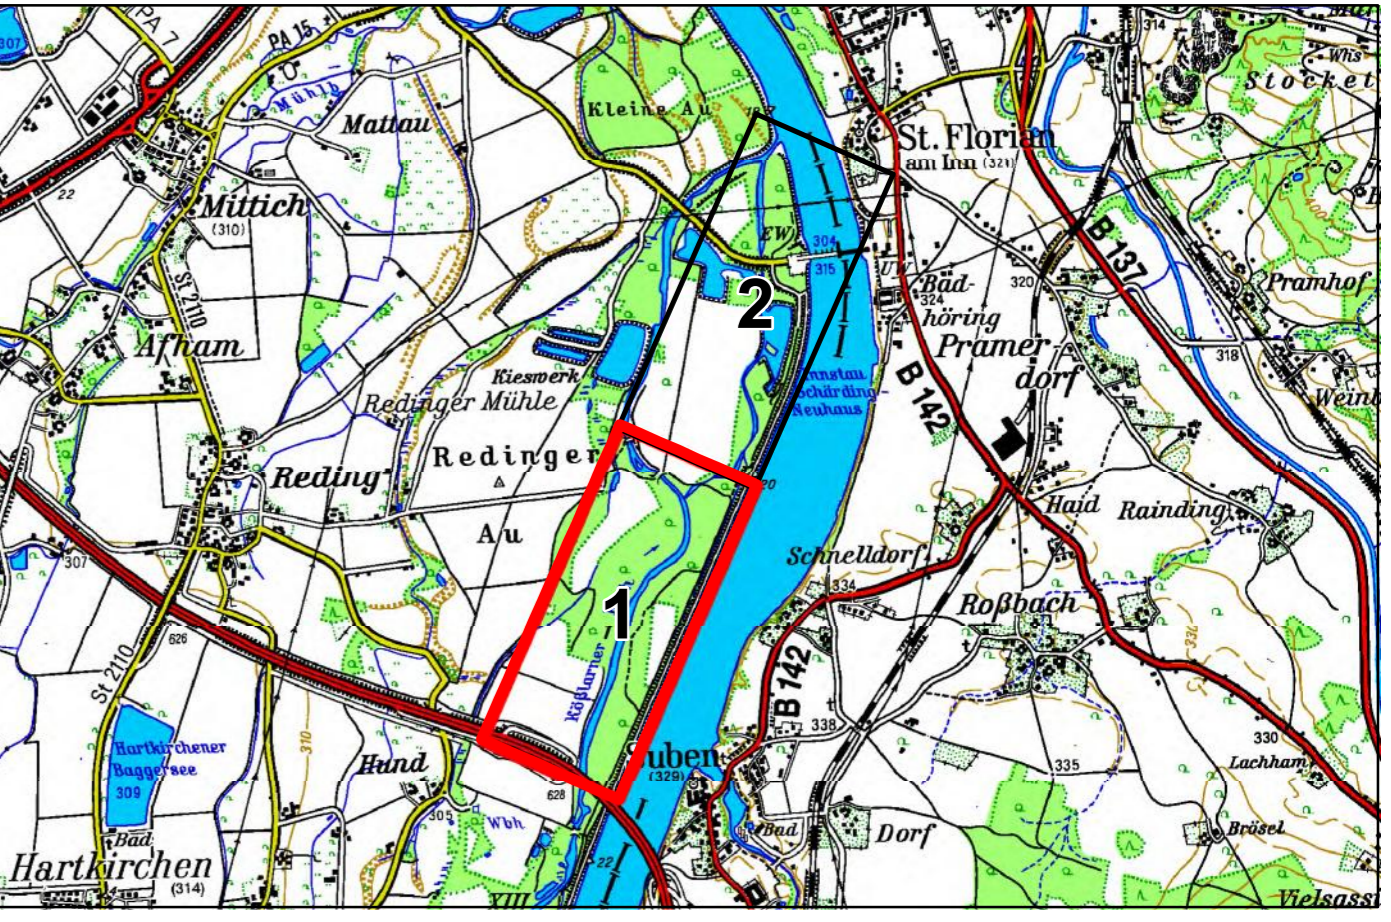

Plangrundlage:		Lagesystem: ETRS 1989 UTM Zone 33N (EPSG: 25833), Orthophotos aus Befliegung 2018 (Deutschland)																																	
D																																			
C																																			
B																																			
A																																			
Änd.	Datum	Name	Bemerkungen																																
Projekt:		Planart: Maßnahmen																																	
Auftraggeber:		Planer: <b>FICHTNER</b> WATER & TRANSPORTATION FICHTNER Welter & Transportations GmbH Bohrerstr. 13 · 81675 München Tel.: +49 89 4110942 0 Fax: +49 89 4110942 11 muenchen@wv.fichtner.de																																	
<b>Verbund</b> Österreichisch-Bayerische Kraftwerke AG Münchner Str. 48, D-84359 Simbach am Inn		TB Zauner GmbH Technisches Büro für Angewandte Gewässerökologie und Fischereiwirtschaft Marktstraße 35 · A-4090 Engelhartzell Tel.: +43 7717 7176 11																																	
Landschaft + Plan Passau Landschaft + Plan Passau Passauer Str. 21 84127 Neudorf a. Inn Tel.: +49 89 07 192 20 53 Fax: +49 89 07 192 20 54 info@landschaftundplan-passau.de		bosch & partner bosch&partner München Pettenkolnerstraße 24 80335 München Tel.: +49 89 23 55 58 3 Fax: +49 89 23 55 58 40 bueromuenchen@boschpartner.de																																	
Plan-Nr.:	9.12	<b>Durchgängigkeit und Lebensraum am Kraftwerk Schärding-Neuhaus</b>																																	
Maßstab:	1:2.500	Genehmigungsplanung																																	
Gez:		Datum	Name																																
Gepr:		27.07.2023	Reith																																
Ges:		27.07.2023	Hartmann																																
KKS-gepr:		27.07.2023	Herrmann																																
Freigabe:																																			
Freigabe AHP Fachbereich:		Plangröße: 875 x 297	Maßstab: 1:2.500																																
Freigabe:		CAD-Anwendung: ArcMap 10.8.1	GS0:																																
Freigabe:		GS1F0:																																	
Freigabe:		Fremdfirmen-Nr.:	Aufstellungsort:																																
Freigabe:			Blatt von/Blätter:																																
Freigabe:		DCC(UAS)																																	
Freigabe:		<table border="1"> <tr> <td>SKS</td> <td>Projekt-Nr.</td> <td>Ersteller</td> <td>Zählteil</td> <td colspan="2">KKS</td> <td colspan="2">Blatt von/Blätter</td> </tr> <tr> <td>Vorrücken</td> <td>Gliederung</td> <td>Gliederung</td> <td>Gliederung</td> <td>Gliederung</td> <td>Gliederung</td> <td>Gliederung</td> <td>Gliederung</td> </tr> <tr> <td>* A A A</td> <td>/ A N N N</td> <td>/ A A A A N</td> <td>/ A N N N N</td> <td>/ N N /</td> <td>/ A A A</td> <td>/ N N A A A A A N</td> <td>/ A A N N N A</td> </tr> <tr> <td>* G S D</td> <td>~ A 0 0 3</td> <td>~ L A P P 1</td> <td>~ A 0 0 0 1</td> <td>~ 0 0</td> <td>~ P E</td> <td>   0 2 S H T</td> <td>@ x x x 0 0 0</td> </tr> </table>		SKS	Projekt-Nr.	Ersteller	Zählteil	KKS		Blatt von/Blätter		Vorrücken	Gliederung	Gliederung	Gliederung	Gliederung	Gliederung	Gliederung	Gliederung	* A A A	/ A N N N	/ A A A A N	/ A N N N N	/ N N /	/ A A A	/ N N A A A A A N	/ A A N N N A	* G S D	~ A 0 0 3	~ L A P P 1	~ A 0 0 0 1	~ 0 0	~ P E	0 2 S H T	@ x x x 0 0 0
SKS	Projekt-Nr.	Ersteller	Zählteil	KKS		Blatt von/Blätter																													
Vorrücken	Gliederung	Gliederung	Gliederung	Gliederung	Gliederung	Gliederung	Gliederung																												
* A A A	/ A N N N	/ A A A A N	/ A N N N N	/ N N /	/ A A A	/ N N A A A A A N	/ A A N N N A																												
* G S D	~ A 0 0 3	~ L A P P 1	~ A 0 0 0 1	~ 0 0	~ P E	0 2 S H T	@ x x x 0 0 0																												