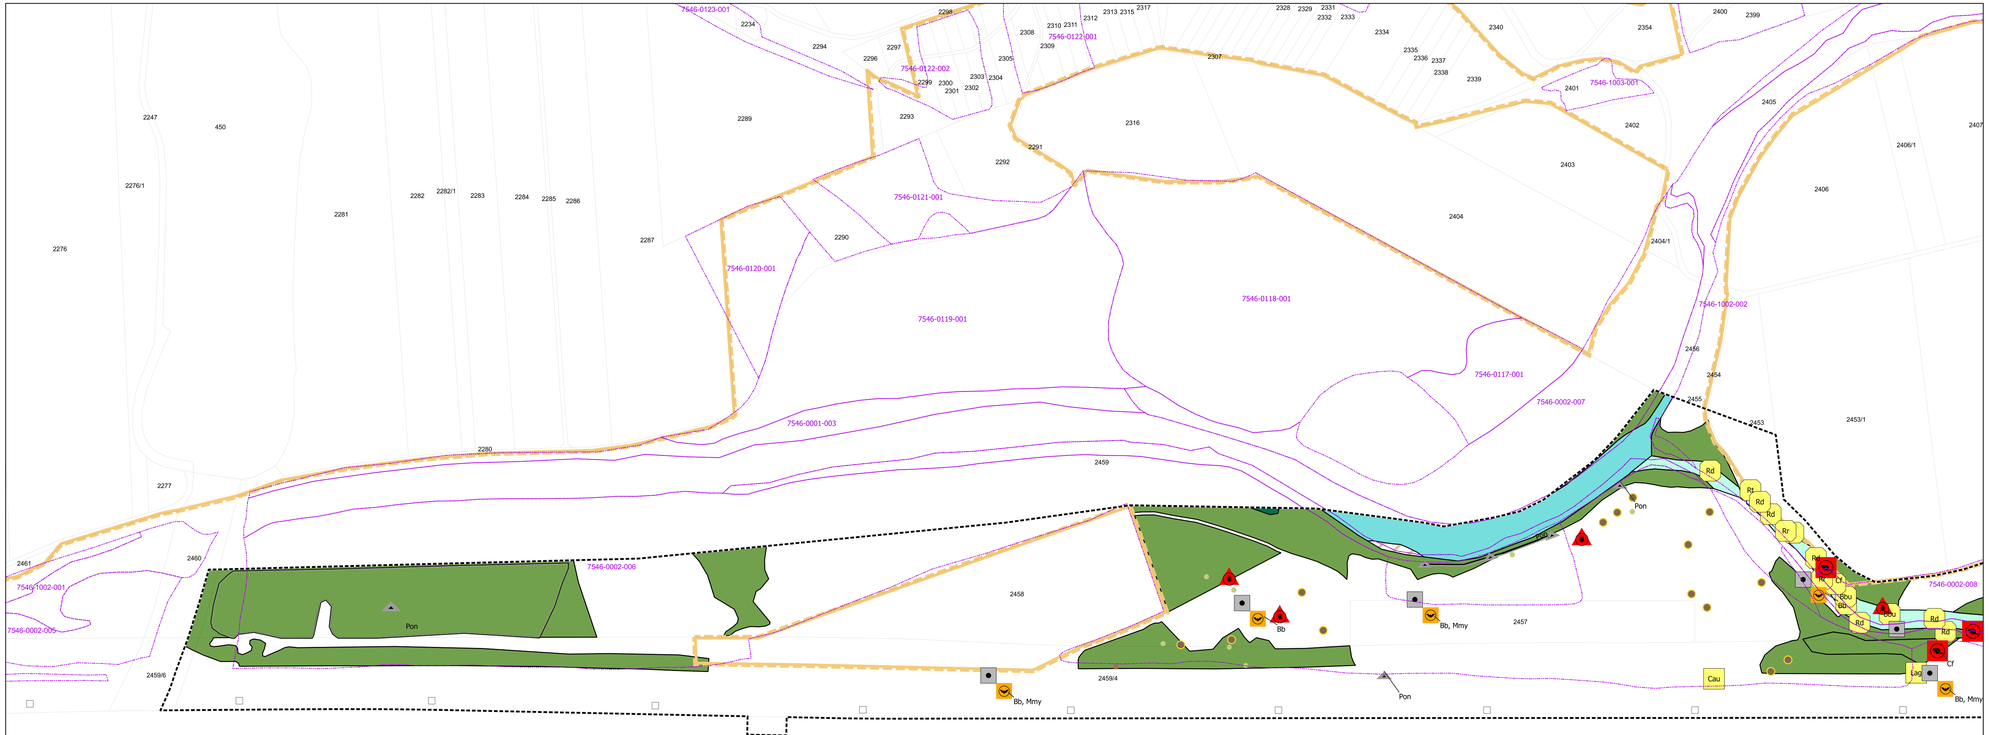

Plangrundlage: Koordinatensystem: ETRS 1989 UTM Zone 33N (EPSG: 25833)
Geobasisdaten © Bayerische Vermessungsverwaltung

Änd.	Datum	Name	Bemerkungen
D			
C			
B			
A			

Projekt:

Planort: Bestandsplan

Auftraggeber:
Verbund
Österreichisch-Bayerische Kraftwerke AG
Münchner Str. 4B, D-84359 Simbach am Inn

Planer:
FICHTNER WATER & TRANSPORTATION
Water & Transportation GmbH
Boltzstr. 11 - 81675 München
Tel.: +49 89 4110942 0
Fax: +49 89 4110942 11
muenchen@fwt.fichtner.de

Technisches Büro für Angewandte Gewässerökologie und Fischereiwirtschaft
Marktstraße 3 - D-84490 Eingelhartszell
Tel: +43 7717 7176 11

Landschaftsplan Passau
Passauer Str. 21
94127 Neuburg a. Inn
Tel.: +49 85 07 / 92 20 53
Fax: +49 85 07 / 92 20 54
info@landschaftsplan-passau.de

bosch & partner
Pettenkoferstraße 24
80336 München
Tel.: +49 89 / 23 55 58 3
Fax: +49 89 / 23 55 58 40
buero@muenchen@boschpartner.de

Plan-Nr.: 10.02

Maßstab: 1:2.500

Durchgängigkeit und Lebensraum am Kraftwerk Schärding-Neuhaus

Genehmigungsplanung

	Datum	Name
Gez:	31/07/2023	B.Stückl
Gepr:	31/07/2023	B.Stückl
Ges:	31/07/2023	C.Skublics
KKS-gepr:		
Freigabe:		
Freigabe AHP Fachbereich:		

FFH - Verträglichkeitsprüfung

für das FFH-Gebiet DE 7744-371 Salzach und Unterer Inn

Bestand FFH-LRT nach Anh. I FFH-RL und Arten nach Anh. II FFH-RL - Blatt 1

Plangröße: | Maßstab: | CAD-Anwendung: | GSD: | GS1FD:

Fremdfirmen-Nr. | Aufstellungsort | Blatt von Blätter

| KKS | | |