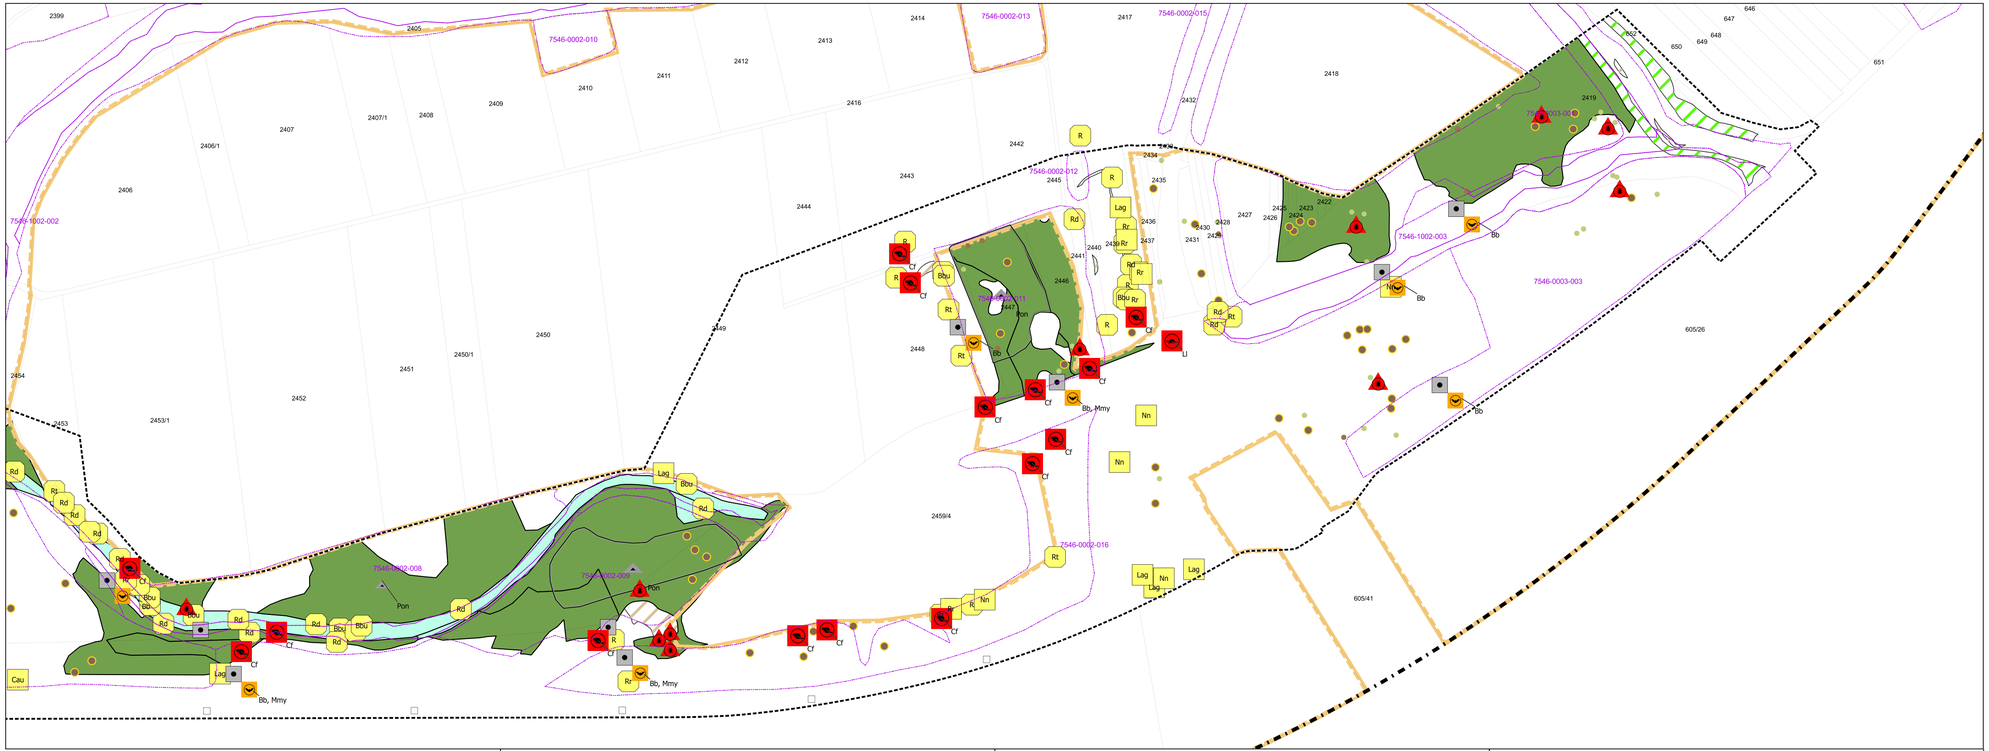

Plangrundlage: Koordinatensystem: ETRS 1989 UTM Zone 33N (EPSG: 25833)
Geobasisdaten © Bayerische Vermessungsverwaltung

D			
C			
B			
A			
Änd.	Datum	Name	Bemerkungen

Projekt: Pionort: Bestandsplan

Auftraggeber:
Verbund
Österreichisch-Bayerische Kraftwerke AG
Münchner Str. 48, D-84359 Simbach am Inn

Planer:
FICHTNER WATER & TRANSPORTATION
Water & Transportation GmbH
Bothmerstr. 13 · 81675 München
Tel.: +49 89 4110942 0
Fax: +49 89 4110942 11
muenchen@fbwt.fichtner.de

Technisches Büro für Angewandte Gewässerökologie und Fischereiwirtschaft
Tel: +43 7717 7176 11

Landschaft Plan Passau
Passauer Str. 21
94127 Neuburg a. Inn
Tel.: +49 85 07 / 92 20 53
Fax: +49 85 07 / 92 20 54
info@landschaftsplan-passau.de

bosch & partner
Pettenkoferstraße 24
80336 München
Tel.: +49 89 / 23 55 58 0
Fax: +49 89 / 23 55 58 40
buero-muenchen@boschpartner.de

Plan-Nr.: 10.03

Maßstab: 1:2.500

Durchgängigkeit und Lebensraum am Kraftwerk Schärding-Neuhaus

Genehmigungsplanung

	Datum	Name
Gez:	31/07/2023	B.Stückl
Gepr:	31/07/2023	B.Stückl
Ges:	31/07/2023	C.Skublics
KKS-gepr:		
Freigabe:		
Freigabe AHP Fachbereich:		

FFH - Verträglichkeitsprüfung

für das FFH-Gebiet DE 7744-371 Salzach und Unterer Inn

Bestand FFH-LRT nach Anh. I FFH-RL und Arten nach Anh. II FFH-RL - Blatt 2

Plangröße: Modlstab: CAD-Anwendung: OSO: OS1FD:

Fremdfirmen-Nr. Aufstellungsort Blatt von Blätter

Revision	SKS	Projekt-Nr.	Ersteller	Zähltell	SKS	DOC(UAS)
* S1 S2 S3	Gliederung	Gliederung	Gliederung