




**Wasserkraftanlage  
Lachhammer**

Fürstenzell, den .....  
Der Planfertiger:

Sulzbach, den .....  
Der Gesuchsteller:

Datum: April 2018
Bearb.: A. Brunner
Gepr.: R. Gugetzer

**Lageplan**  
Antrag auf Neu- (Wieder-)bewilligung der bestehenden Triebwerksanlage Lachhammer am Sulzbach und Genehmigung der geplanten Fischeufstiegshilfe mit Abstiegspotential am Krafthaus Anton Lachhammer  
Zeintlmühler Str. 9  
94099 Ruhstorf

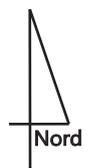


M 1 : 5000



Fürstenzell, den .....  
Der Planfertiger:

Sulzbach, den .....  
Der Gesuchsteller:

Datum: April 2018	<h1>Lageplan</h1> <p>Antrag auf Neu- (Wieder-)bewilligung der bestehenden Triebwerksanlage Lachhammer am Sulzbach und Genehmigung der geplanten Fischeufstiegshilfe mit Abstiegspotential am Krafthaus Anton Lachhammer Zeintlmühler Str. 9 94099 Ruhstorf</p>	 Nord
Bearb.: A. Brunner		
Gepr.: R. Gugetzer		
		M 1 : 1000

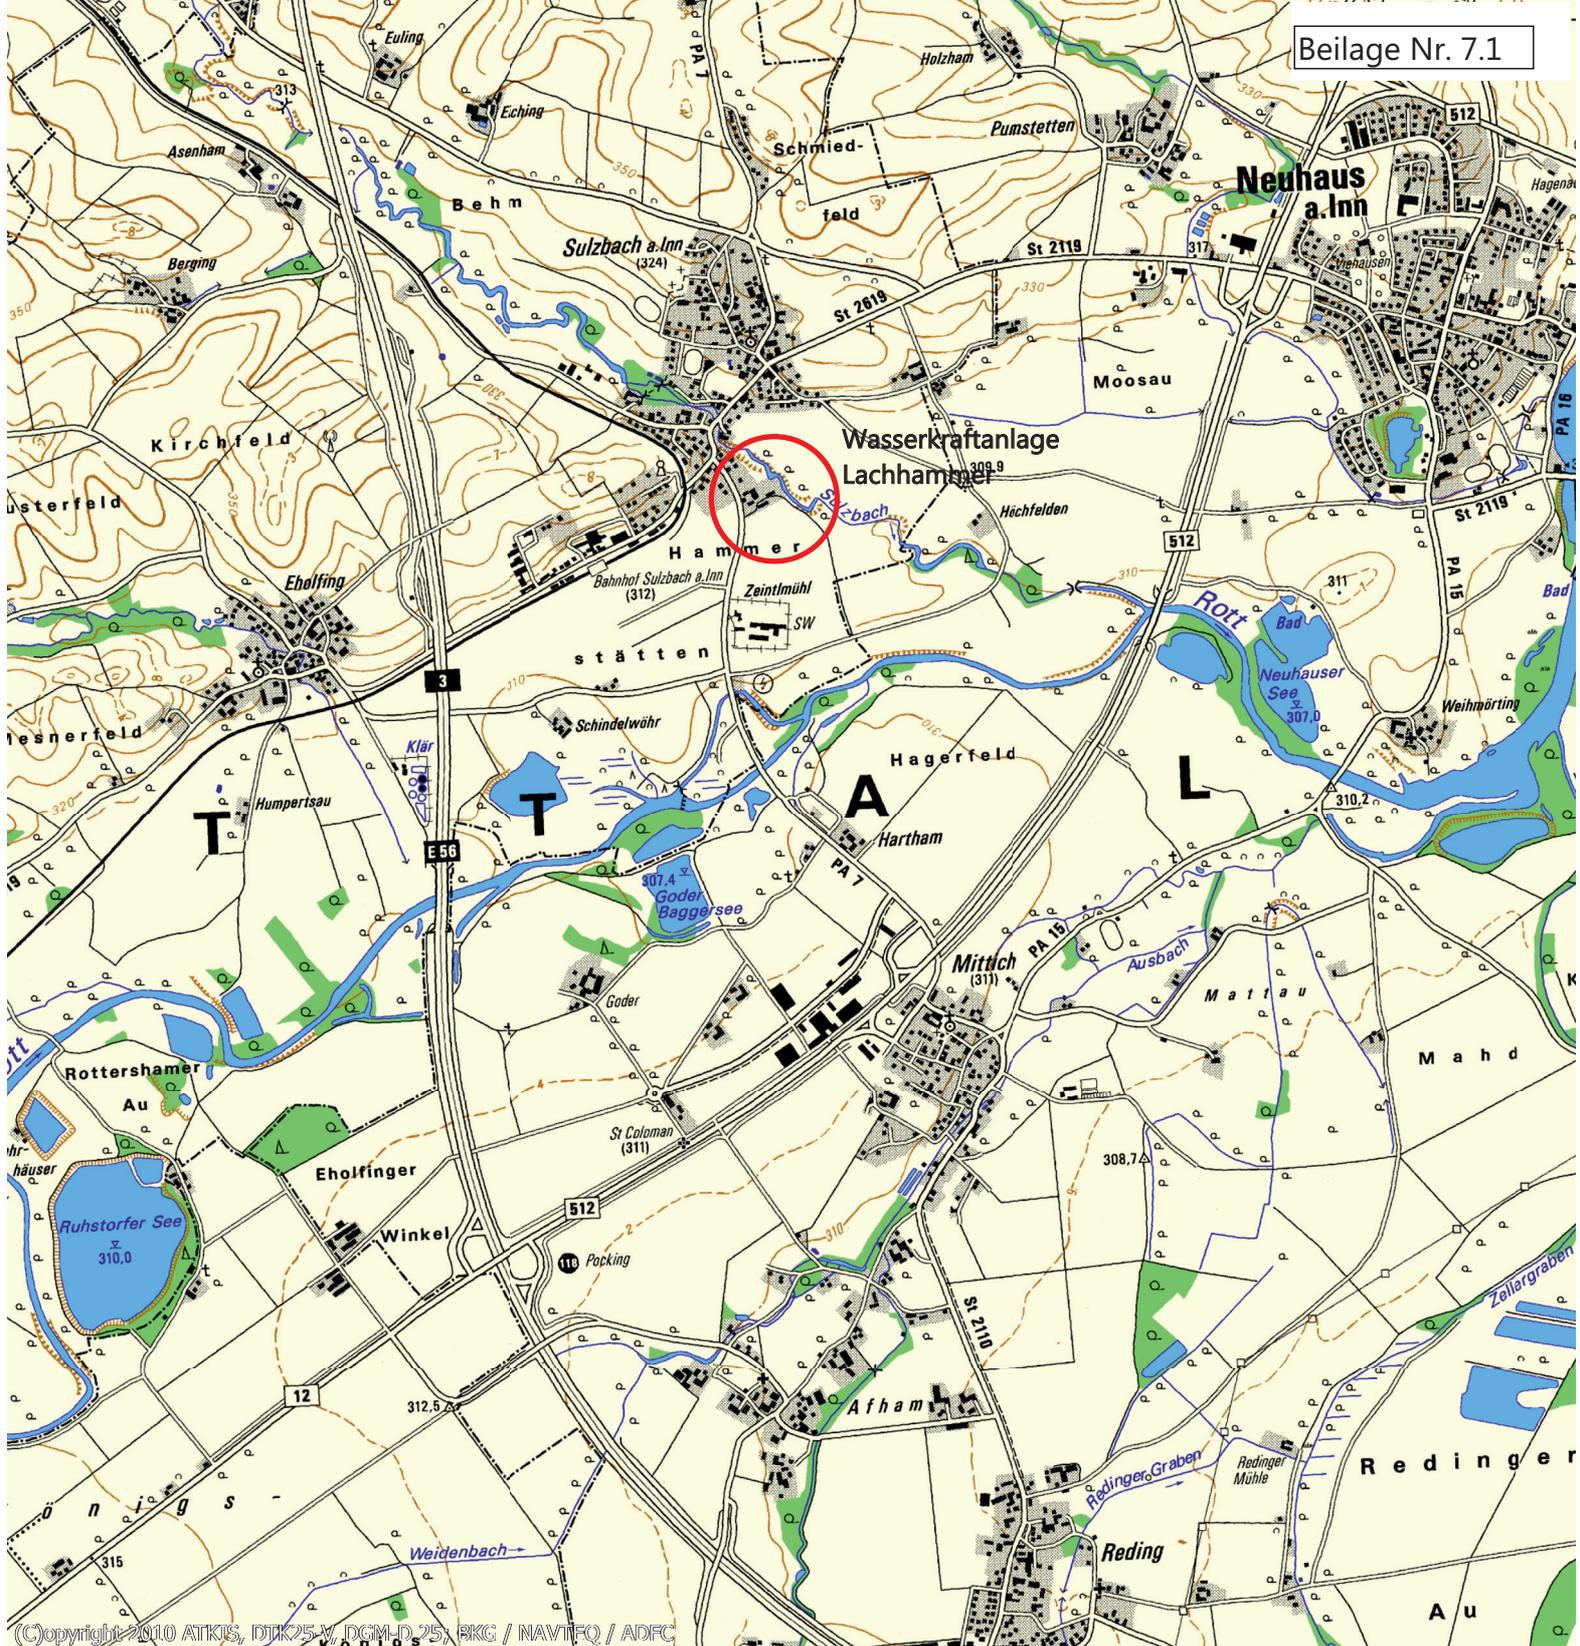

Fürstenzell, den .....  
 Der Planfertiger:

Sulzbach, den .....  
 Der Gesuchsteller:

Datum: April 2018
Bearb.: A. Brunner
Gepr.: R. Gugetzer

# Topographische Karte

Antrag auf Neu- (Wieder-)bewilligung der bestehenden Triebwerksanlage Lachhammer am Sulzbach und Genehmigung der geplanten Fischaufstiegshilfe mit Abstiegspotential am Krafthaus Anton Lachhammer  
 Zeintlmühler Str. 9  
 94099 Ruhstorf



M 1 : 25.000

(C)copyright 2010 ATKIS, DTK25-V, DGM-D, 25, BKZ / NAVTEQ / ADFC