


Anlage 1b Schutzgebietslageplan –  
Trinkwasserschutzgebiet Quelle I Schönberg mit  
Schutzzonen I, II und III  
als Bestandteil der Verordnung

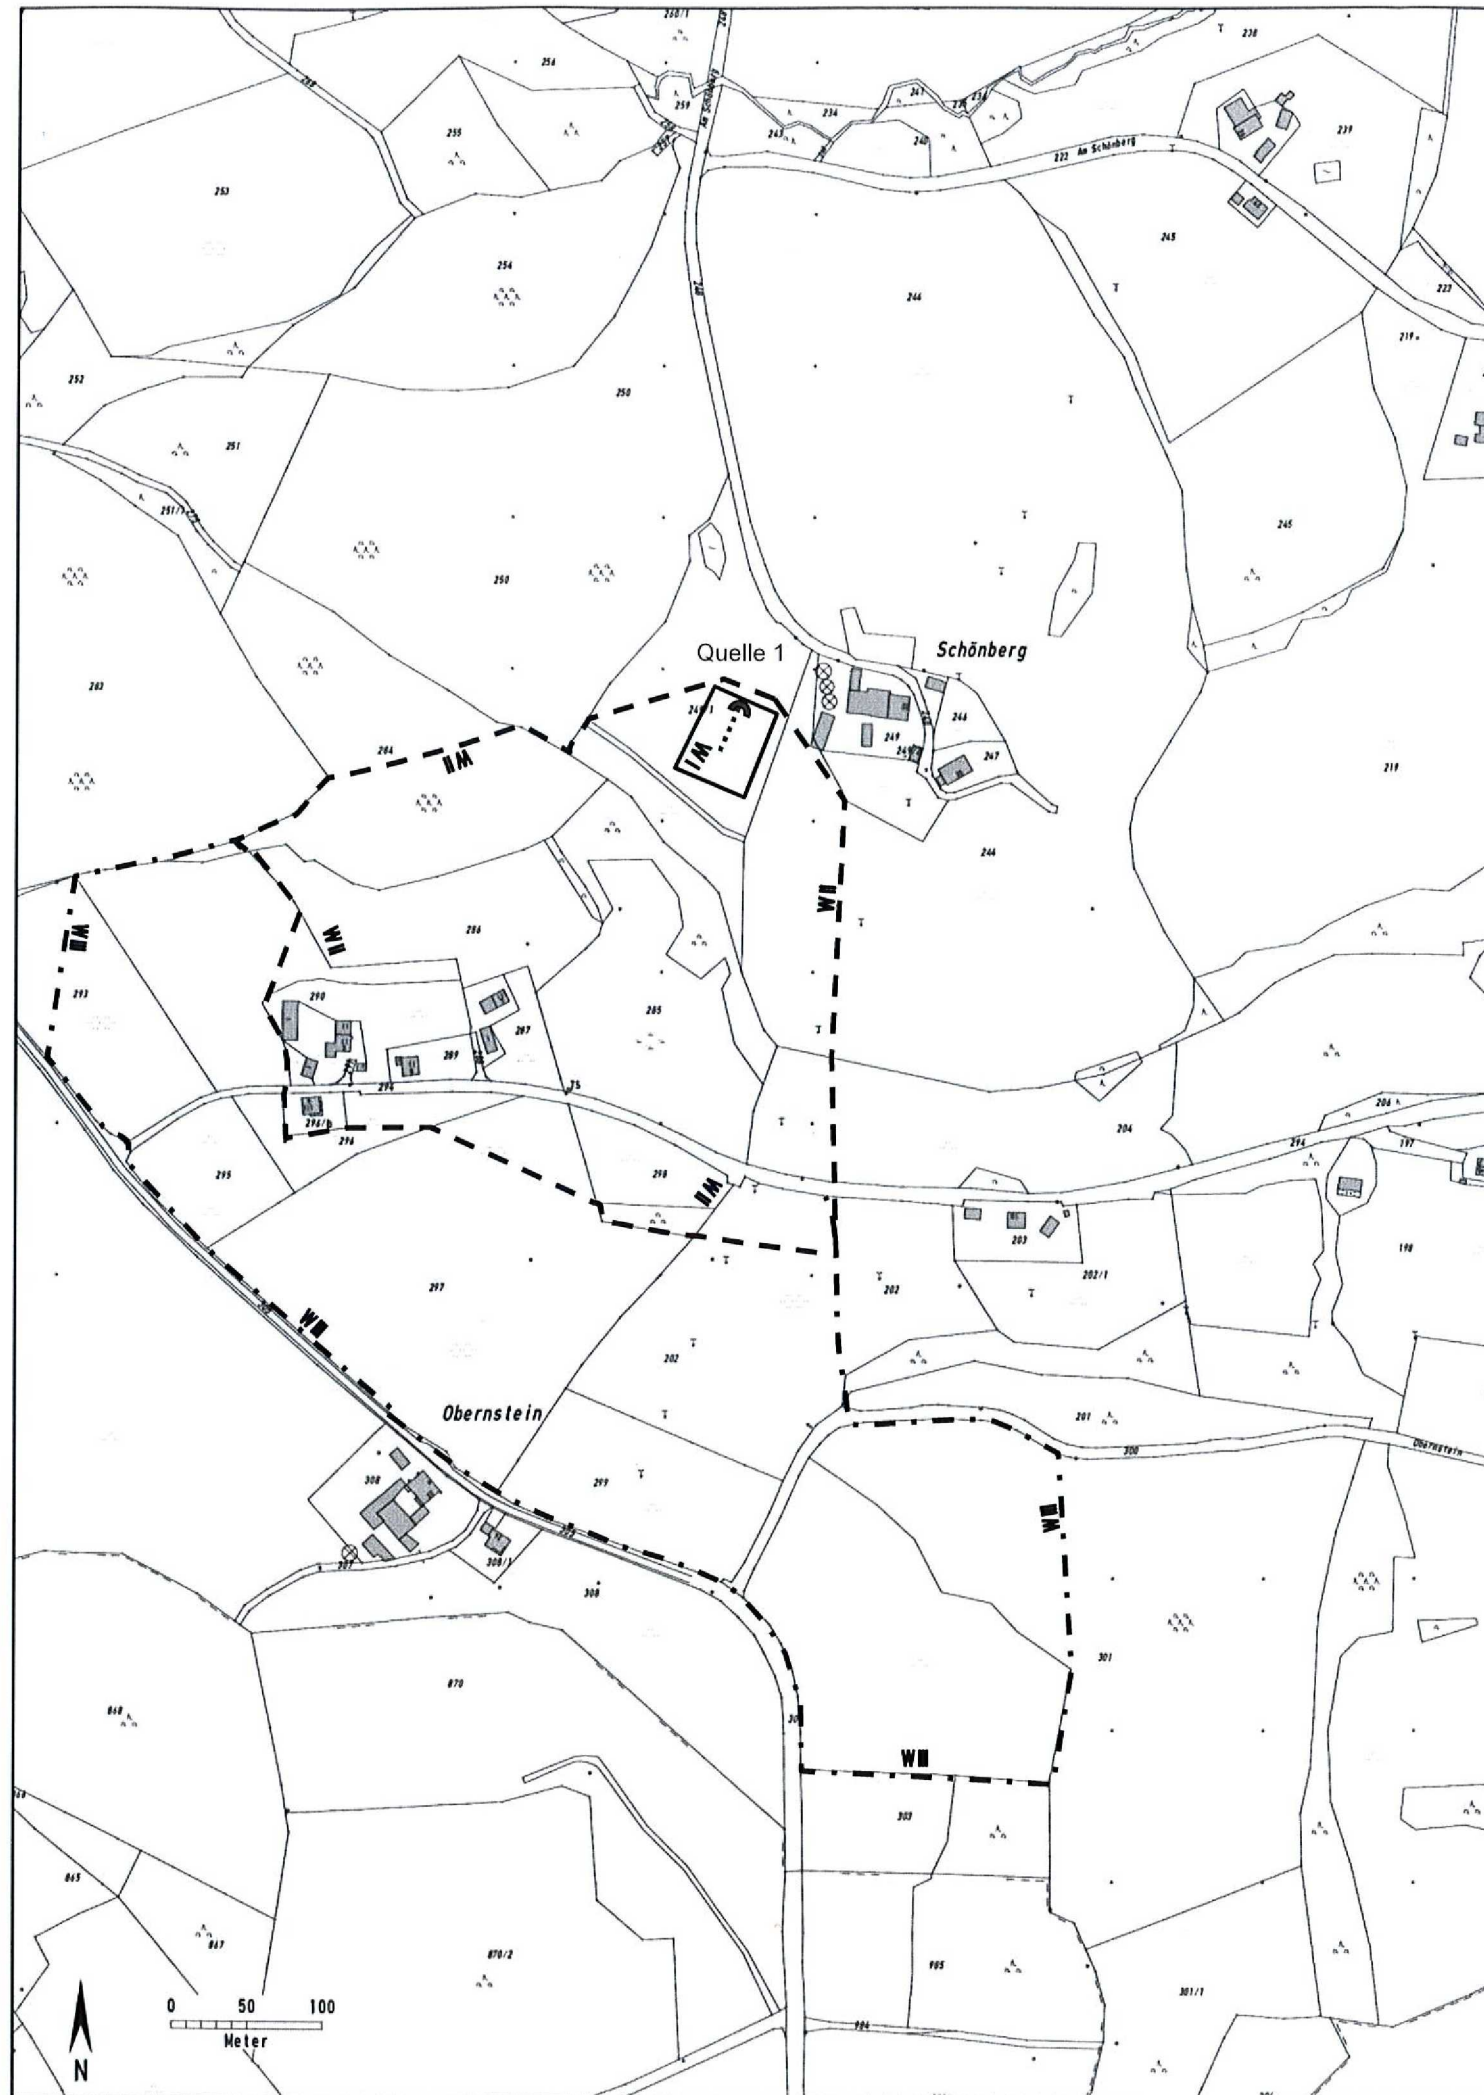

Wassergesetzlich geprüft  
Passau, den 28.03.19  
Wasserwirtschaftsamt Deggendorf  
Dienstort Passau  
Der amtliche Sachverständige  
*Stoll*

Legende:

	Quelle
	Zone I (Fassungsbereich)
	Zone II (Engere Schutzzone)
	Zone III (Weitere Schutzzone)

Bezeichnung	Katasterplanauszug Quelle 1 Schönberg mit Schutzzonen Plan Nr. 3 Maßstab : 1: 5.000 Datum: 14.01.2019
Vorhaben	Schutzgebietsermittlung Gem. Breitenberg WGA Schönberg, Quelle 1 Schönberg
Vorhabensträger:	Gemeinde Breitenberg Rathausplatz 3 D-94139 Breitenberg
Entwurfsverfasser:	IMH GmbH Dipl.-Geol. M. Lang Neue Rieser Straße 25 D-94034 Passau
14.01.2019	29. März 2019
Datum, Unterschrift Entwurfsverfasser	Datum, Unterschrift Vorhabenträger