
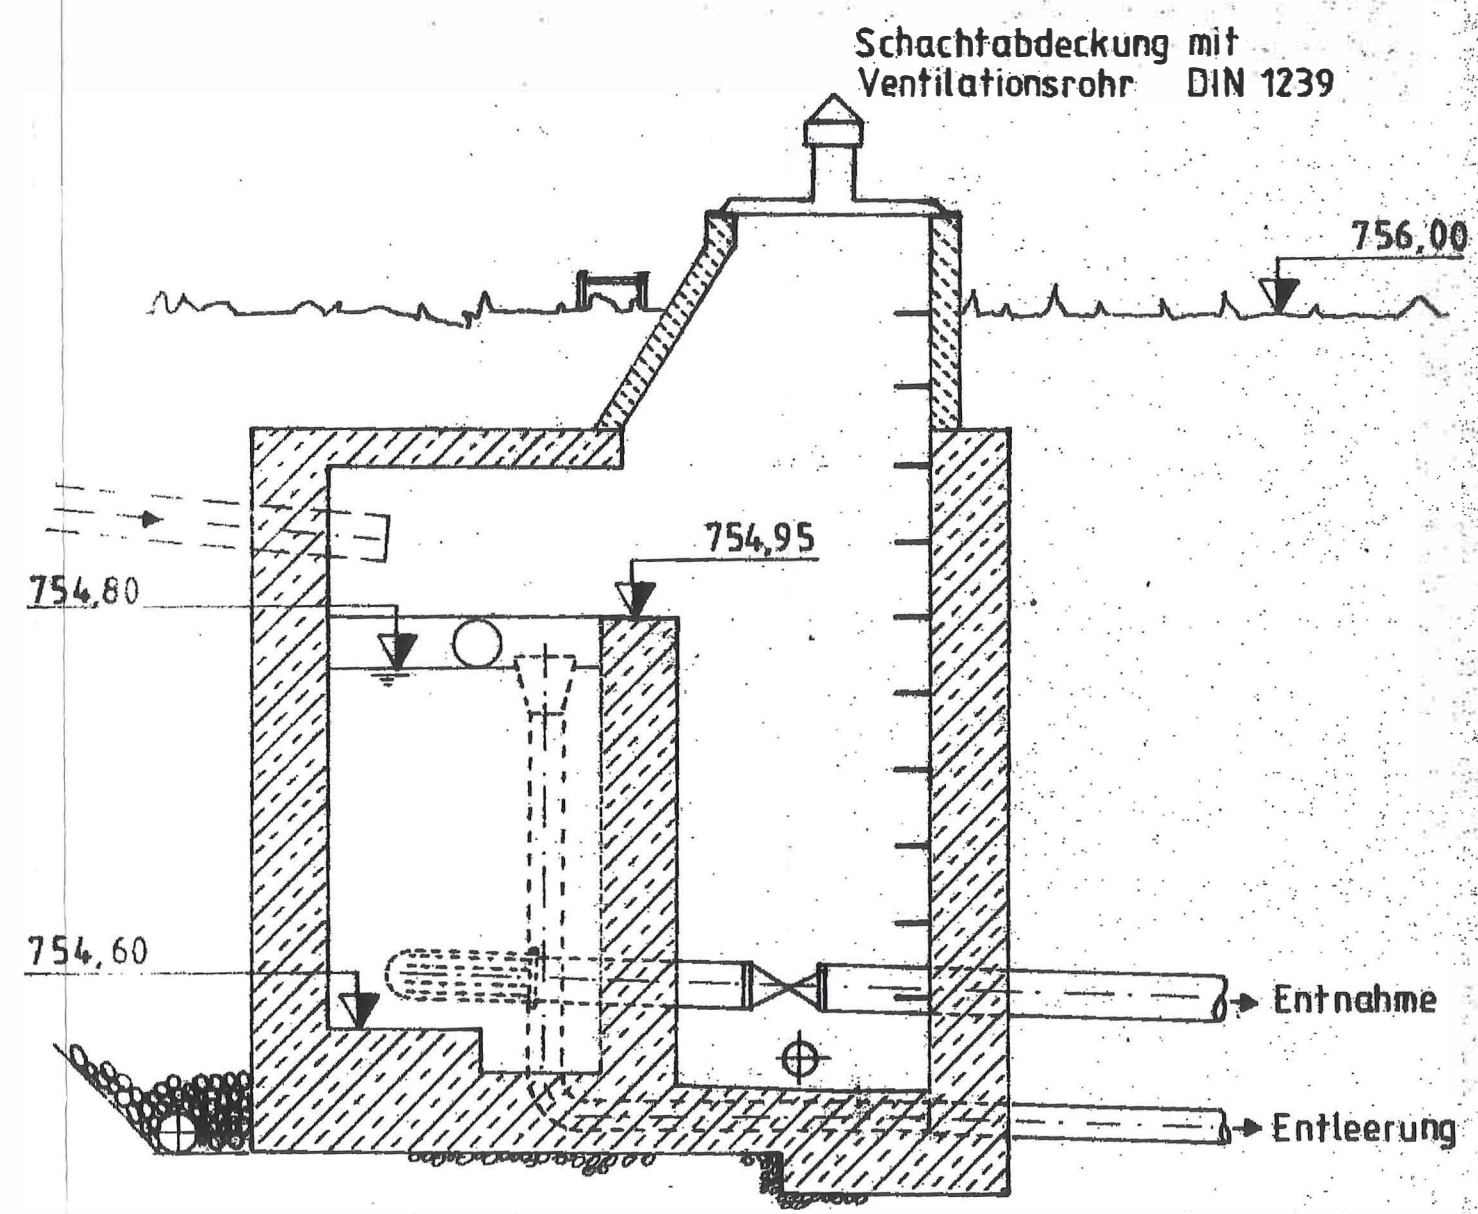


Schnitt A-A

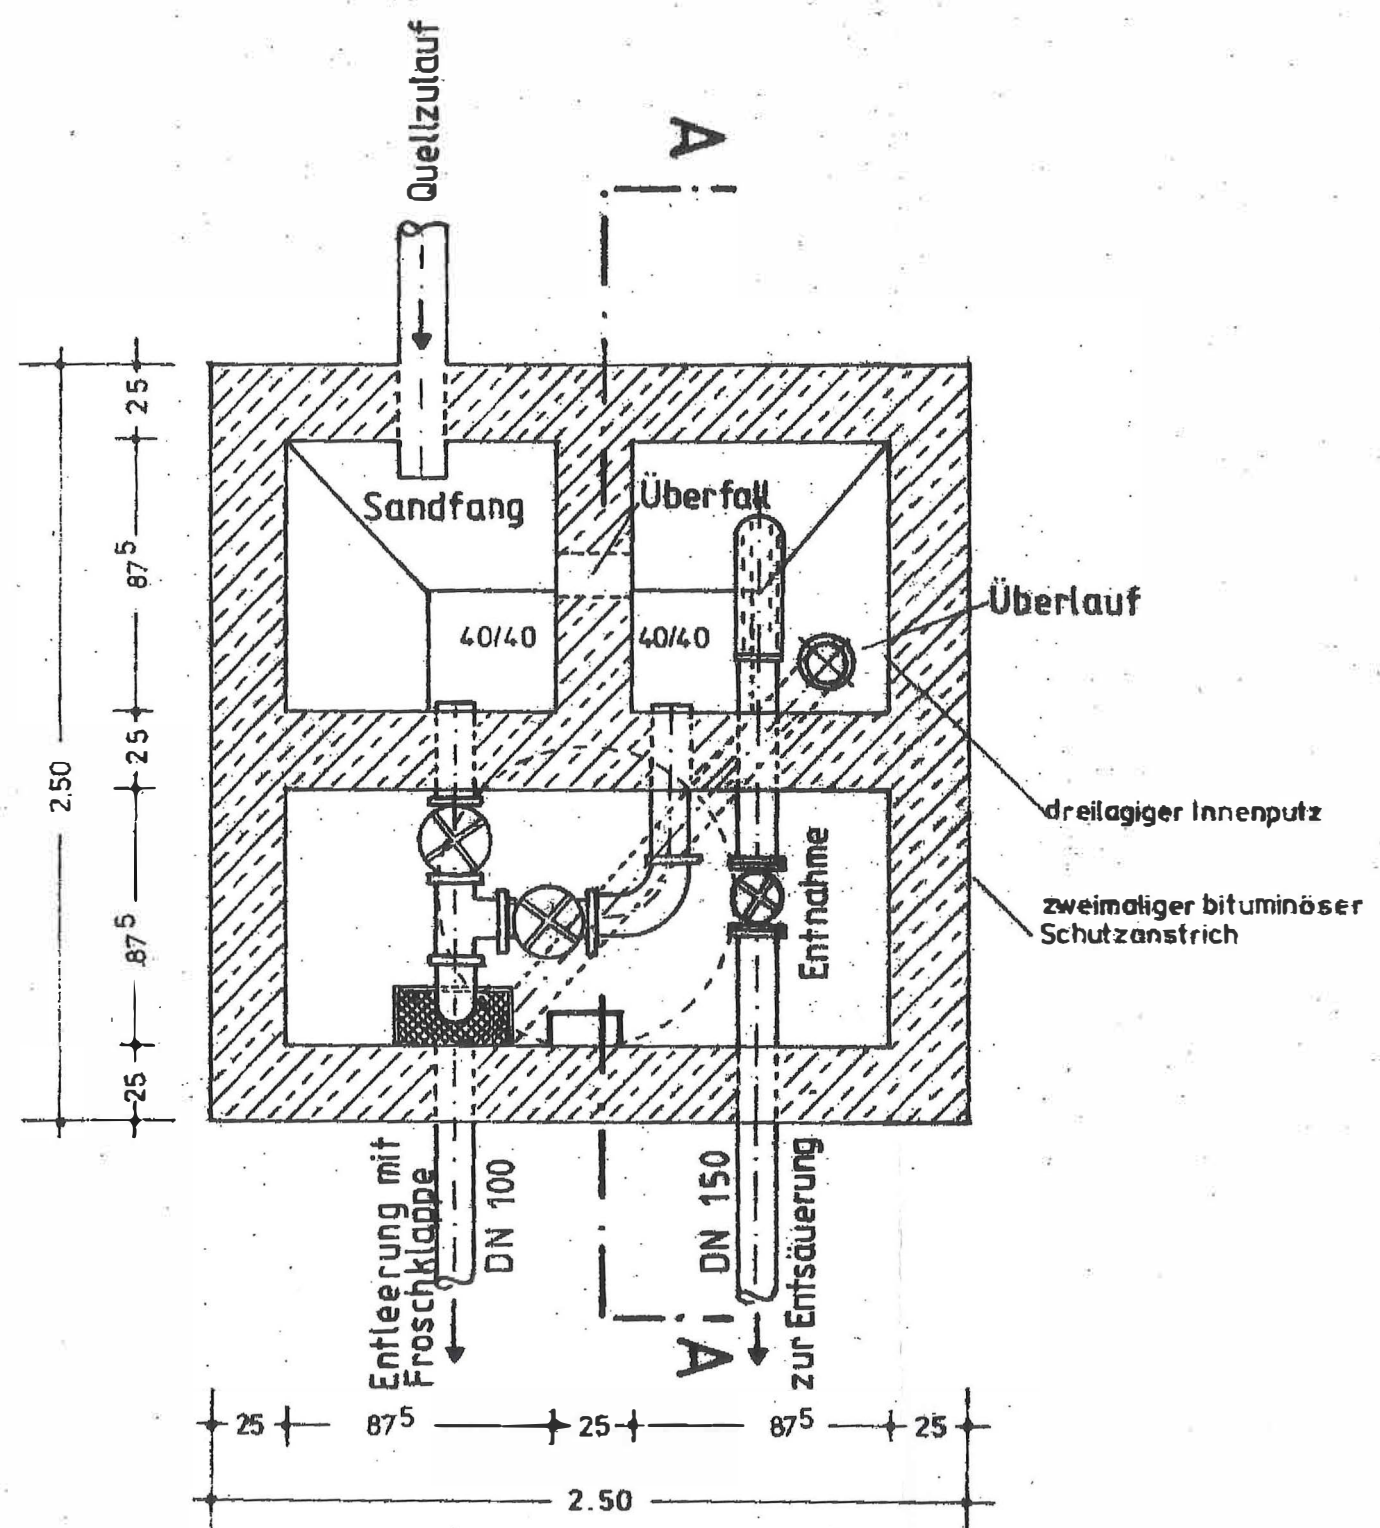

Index	Bemerkung	geänd. am	Name	gepr. am	Name
Status:	WASSERRECHTSANTRAG				
Vorhaben:	Wasserversorgung Breitenberg Entnahme und Ableitung von Grundwasser aus dem Quellgebiet Schönberg			Anlage:	7
Vorhabensträger:	Gemeinde Breitenberg			Plan-Nr.:	
Landkreis:	Passau			Schutzvermerk/Datename:	
Gemeinde:	Breitenberg				
Vorhabenskennzeichen (WAL):					
Maßstab:	1 : 25			entw.	Andorfer
	QUELLSAMMELSCHACHT			gez.	Juni 2015 Bauer
				gepr.	Andorfer
Entwurfsverfasser	Ing. Büro Andorfer, Bgm.-Hermann-Fisch-Str. 15, 94136 Thyrnau				Tel. 08501 / 939 982-0
30.06.2015 Datum	Unterschrift Entwurfsverfasser			30.06.2015 Datum	Unterschrift Vorhabensträger Rühl 1. Bürgermeister