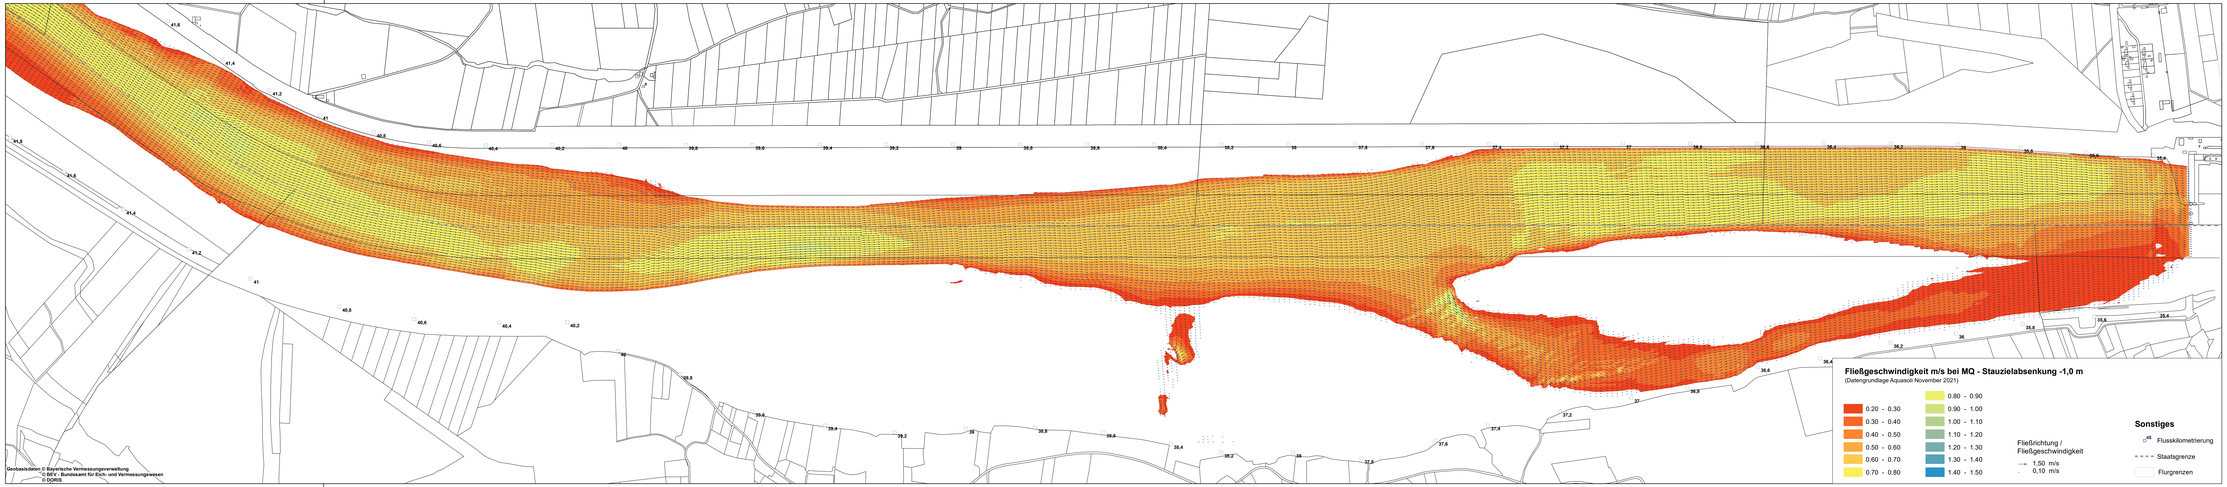

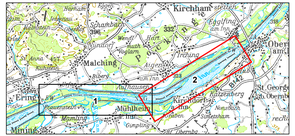

Plangrundlage: Koordinatensystem: Deutschland DHDN-Gauss-Krüger Zone 4 (EPSG: 31468)

Änd.	Datum	Name	Bemerkungen
3			
2			
1			

Plan-Art: Bestandsplan

Planer:

Verbund
Innwerk AG
Schulstraße 2
D-84503 Stammham

Landschaft » Plan • Passau
Passauer Str. 21, D-94127 Neuburg a. Inn
info@landschaftundplan-passau.de

Plan-Nr.: 28.57

Maßstab: 1:5.000

	Datum	Name
Gez.:	30.11.2021	Weismayer
Gepr.:	30.11.2021	Herrmann
Gen.:	30.11.2021	Herrmann
KKS-gep.:		
Freigabe:		

Innkraftwerk Egglfing-Obernberg
Weiterbetrieb

Gutachten naturschutzfachlich optimierter Wehrbetrieb

Fließgeschwindigkeiten bei MQ - Stauzielabsenkung -1,0 m - Blatt 2

Freigabe WVP Fachbereich: | Plang-Stelle: | Bearbeitb.: | CAD-Anwendung: | CED: | DG-FD:

Blatt von Blätter: 2 / 2

Änd.	Datum	Name	Bemerkungen	Änd.	Datum	Name	Bemerkungen	Änd.	Datum	Name	Bemerkungen	Änd.	Datum	Name	Bemerkungen	Änd.	Datum	Name	Bemerkungen