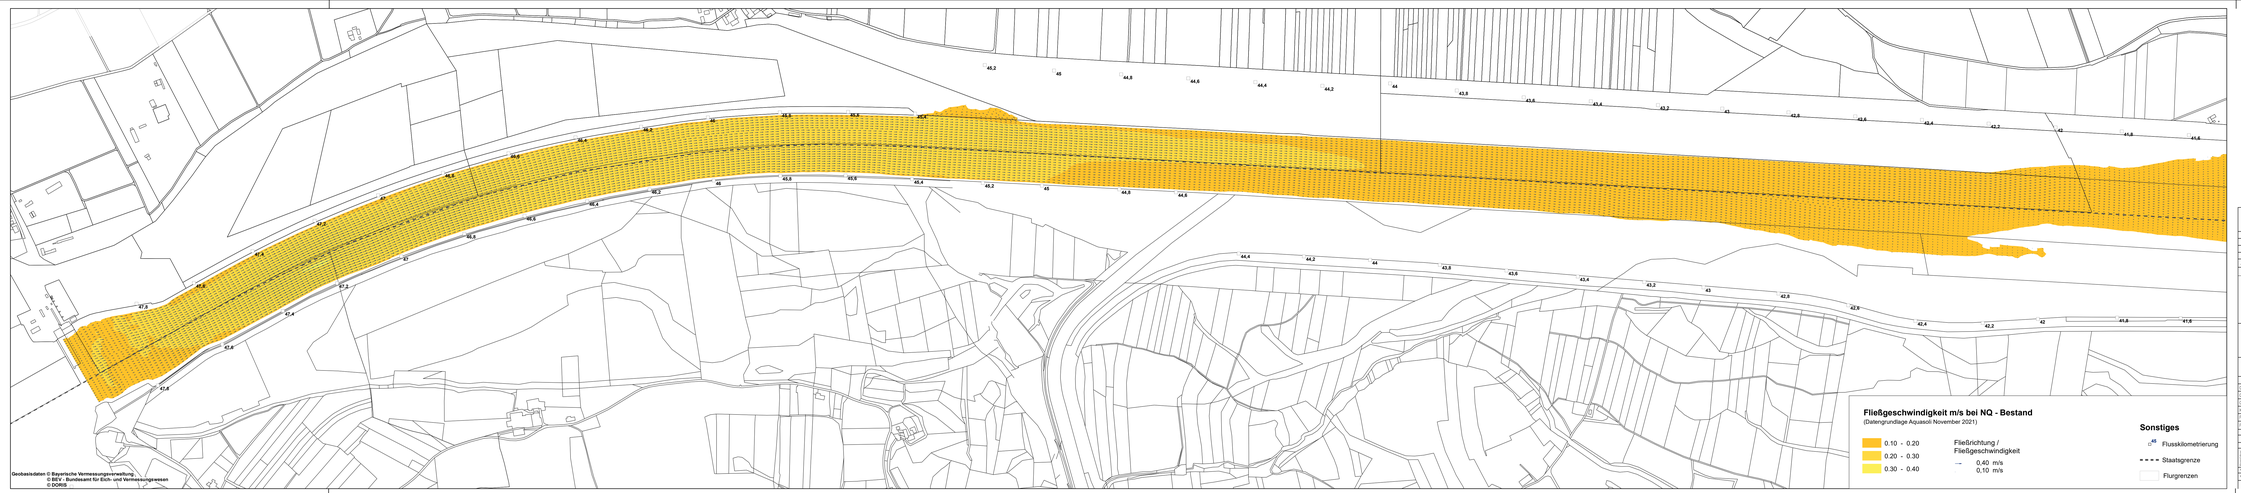

Geobasisdaten: © Bayerische Vermessungsverwaltung
© BEV - Bundesamt für Eich- und Vermessungswesen
© DORIS

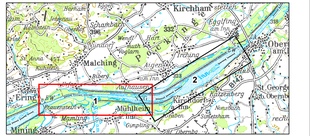

Plangrundlage: Koordinatensystem: Deutschland DHDN-Gauss-Krüger Zone 4 (EPSG: 31468)

Änd.	Datum	Name	Bemerkungen
3			
2			
1			
0			

Plan-Art: Bestandsplan

Planer:

Verbund
Innwerk AG
Schulstraße 2
D-94503 Stammham

Landschaft • Plan • Passau
Passauer Str. 21, D-94127 Neuburg a. Inn
info@landschaftundplan-passau.de

Plan-Nr.: 28.40

Innkraftwerk Egglfing-Obernberg
Weiterbetrieb

Maßstab: 1:5.000

	Datum	Name
Gez.:	30.11.2021	Weismeier
Gepr.:	30.11.2021	Herrmann
Gen.:	30.11.2021	Herrmann

KKS-gesp.:
Freigabe:

Gutachten naturschutzfachlich optimierter Wehrbetrieb

Fließgeschwindigkeiten bei NQ - Bestand - Blatt 1

Freigabe WVP Fachbereich: | Plang-Stile: | Bearbeitb.: | CAD-Anwendung: | CAD: | DG-FD:

Anschlußpunkt: | Bel. an Blatt:

| Blatt-Nr. | Blatt-Anzahl | Zeichnungs-Nr. | Zeichnungsart | Zeichnungsinhalt | Zeichnungsformat | Zeichnungsmaßstab | Zeichnungsersetzt | Zeichnungsersetzt durch | Zeichnungsersetzt durch | Zeichnungsersetzt durch