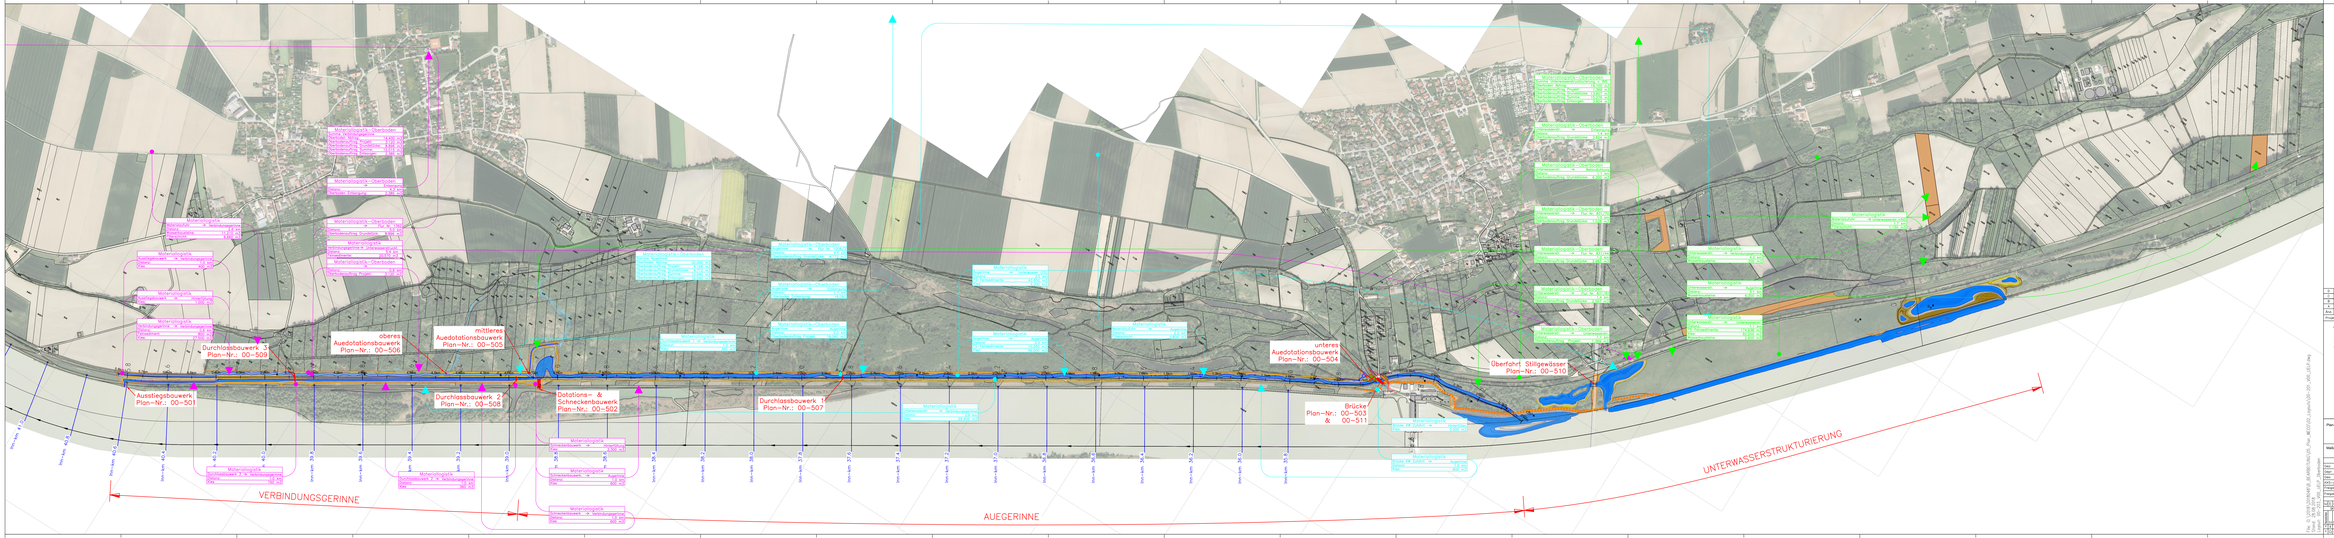

LEGENDE

- Flurstücksgrenzen
- Gewässer
- Baufeldgrenze
- Baustraßen
- Gewässer (EZB)
- Wege (EZB)
- Ausgleichsflächen (LAP)

0 100 300 Meter

4			
3			
2			
1			
Änd.	Datum	Name	Bemerkungen

Projekt: 194 Eggfling
Planer: Zauner

Verbund
Schmidt & Partner
Ingenieure
Eggfling Oberneuern

werner consult
ordnungsbehördliche Verfassung Nr. 1984 Urkl.
Ingenieurbüro für Bauwesen
Tel.: +49 (0) 8546 - 9 66
Fax: +49 (0) 8546 - 9 66

Zauner GmbH
Technisches Büro Zauner Zauner
Bachstraße 25, D - 94081 Großpiel-Hausen
Geoffnen Nachm.

Landschaft • Plan • Passau
Passau: Mo. 25.10.2021 Wetterau: in Ver
Landschaftsarchitektur Landschaftsplanung

ARGE Obern-Eggfling
Innenstadtstraße 9
D-94081 Fürstenzell
Fax: 08509-1 Tel.: 08509-1 Fax: 08509-1 Tel.: 08509-1 Fax: 08509-1 Tel.: 08509-1