


Anlage (3)

PROFILE DER DIREKTEN UNTERGRUNDAUFSCHLÜSSE

CRYSTAL GEOTECHNIK	Projekt : Verbund Innwerk, NB FAA Egglfing-Obernberg	
Beratende Ing.u.Geologen GmbH	Projektnr.: B195081	
Schusterg.14, 83512 Wasserburg	Datum :	
Tel.08071-92278-0, FAX -92278-22	Maßstab : 1: 50	Anlage : 3.1.1

B1


Ansatzpunkt: 329.20 mNN

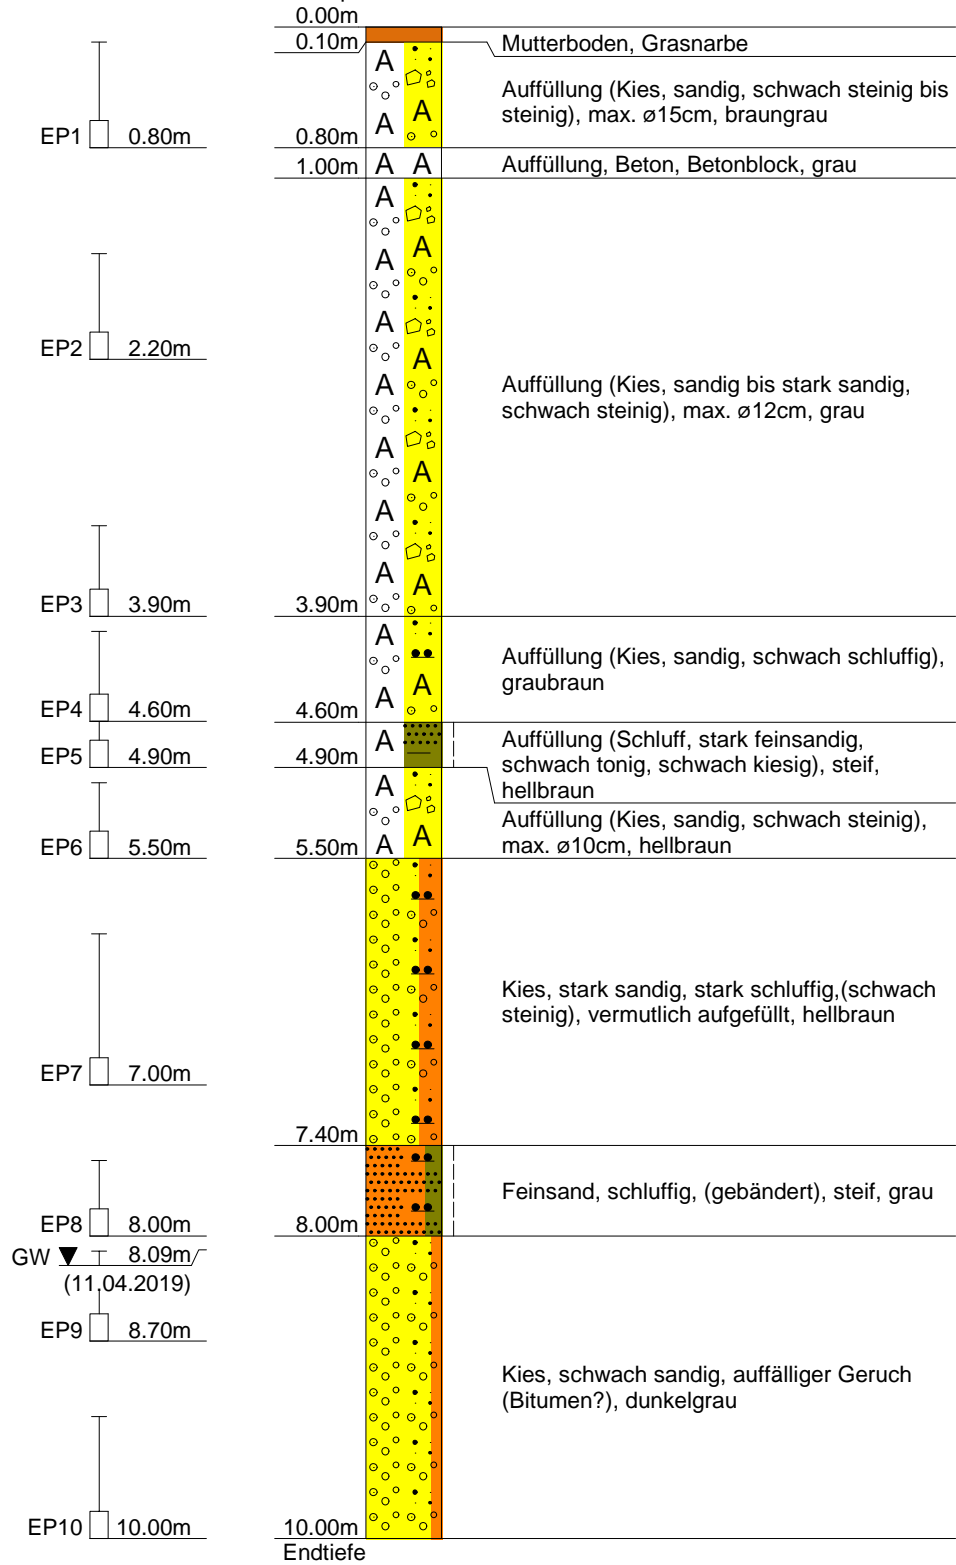

CRYSTAL GEOTECHNIK	Projekt : Verbund Innenwerk, NB FAA Eggfling-Obernberg	
Beratende Ing.u.Geologen GmbH	Projektnr.: B195081	
Schusterg.14, 83512 Wasserburg	Datum :	
Tel.08071-92278-0, FAX -92278-22	Maßstab : 1: 50	Anlage : 3.1.2

B2


Ansatzpunkt: 322.22 mNN

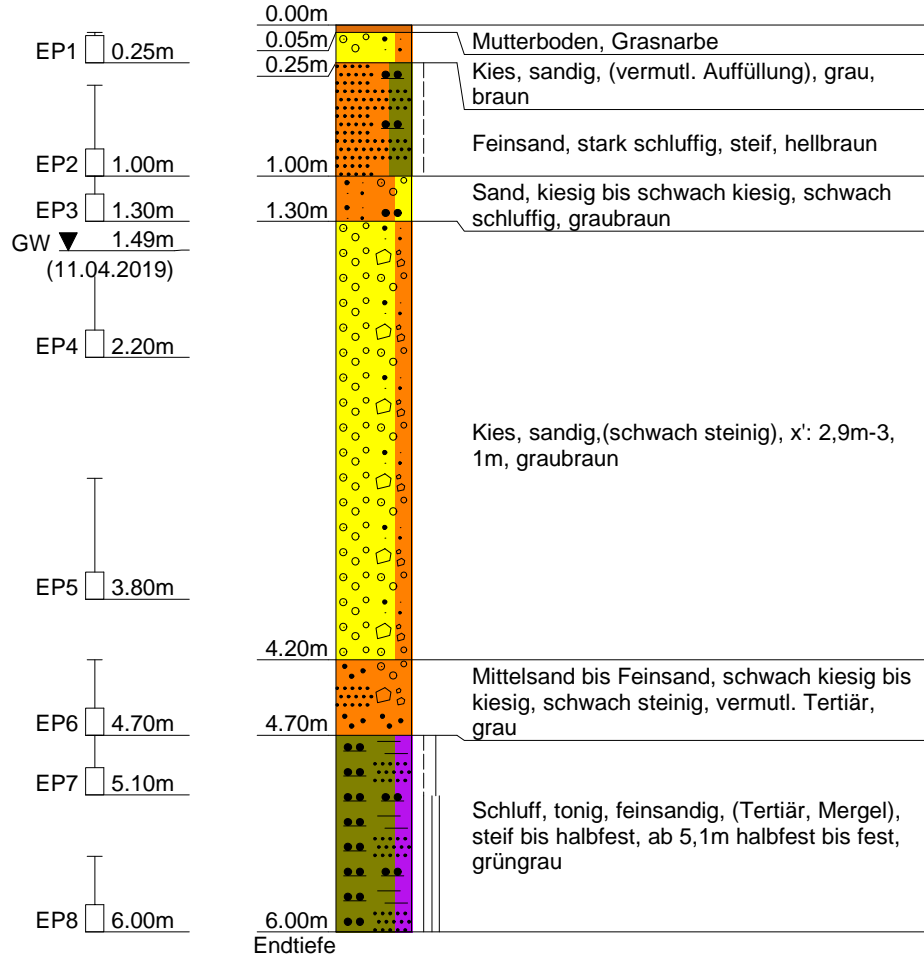

CRYSTAL GEOTECHNIK	Projekt : Verbund Innwerk, NB FAA Eggfing-Obernberg	
Beratende Ing.u.Geologen GmbH	Projektnr.: B195081	
Schusterg.14, 83512 Wasserburg	Datum :	
Tel.08071-92278-0, FAX -92278-22	Maßstab : 1: 50	Anlage : 3.1.3

B3


Ansatzpunkt: 328.71 mNN

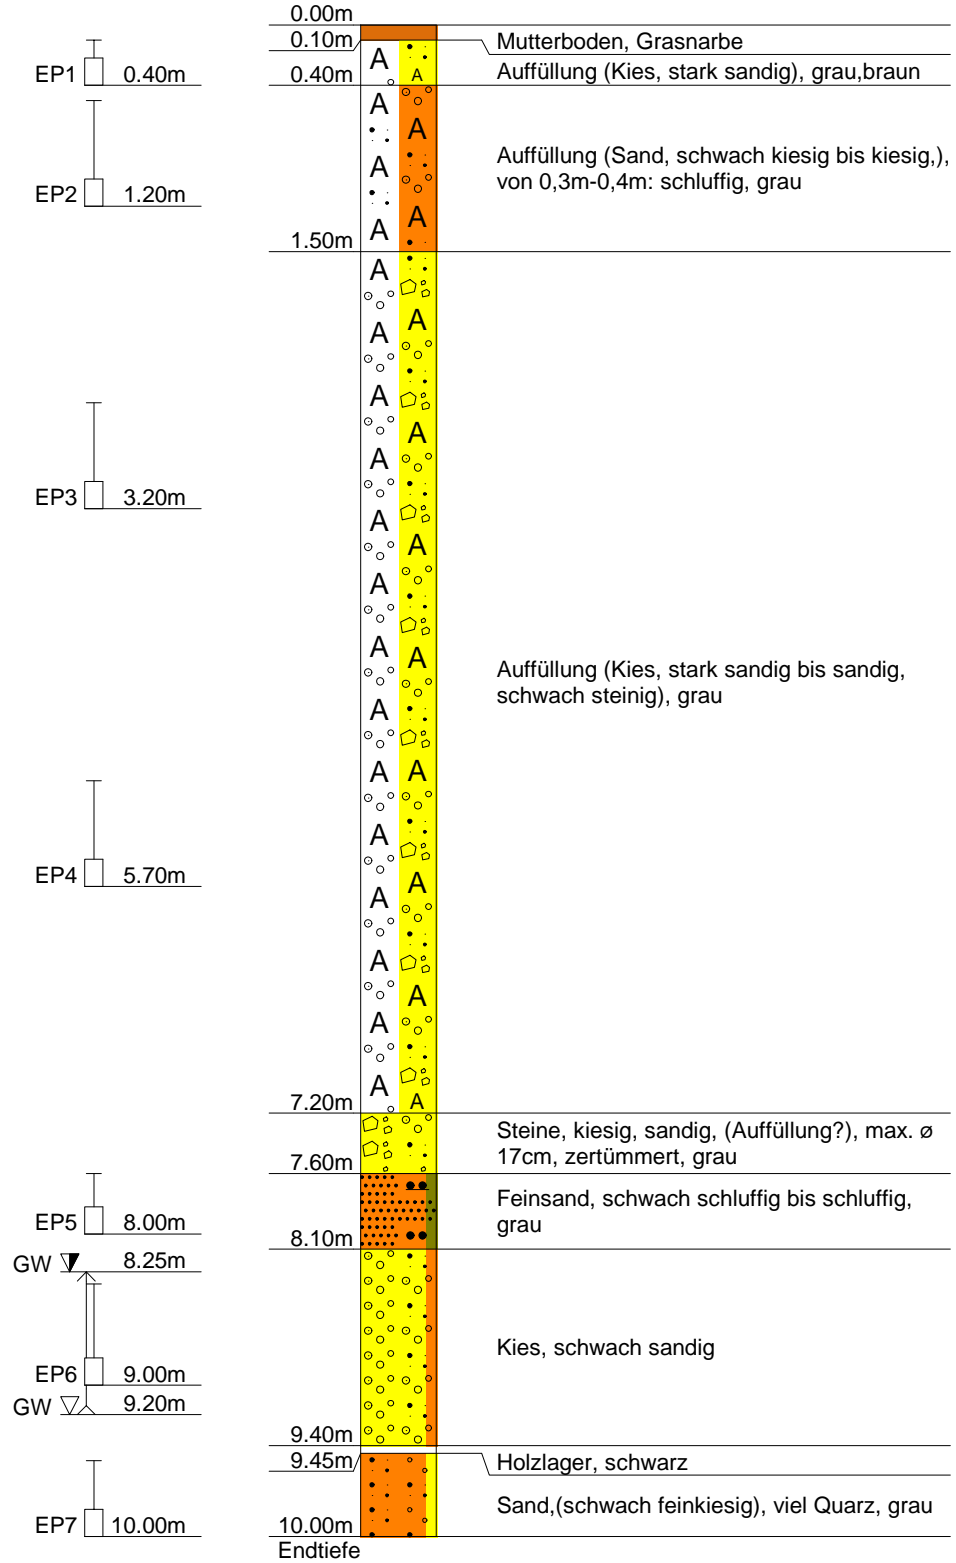

CRYSTAL GEOTECHNIK	Projekt : Verbund Innwerk, NB FAA Eggfing-Obernberg	
Beratende Ing.u.Geologen GmbH	Projektnr.: B195081	
Schusterg.14, 83512 Wasserburg	Datum :	
Tel.08071-92278-0, FAX -92278-22	Maßstab : 1: 50	Anlage : 3.1.4

B4


Ansatzpunkt: 321.39 mNN

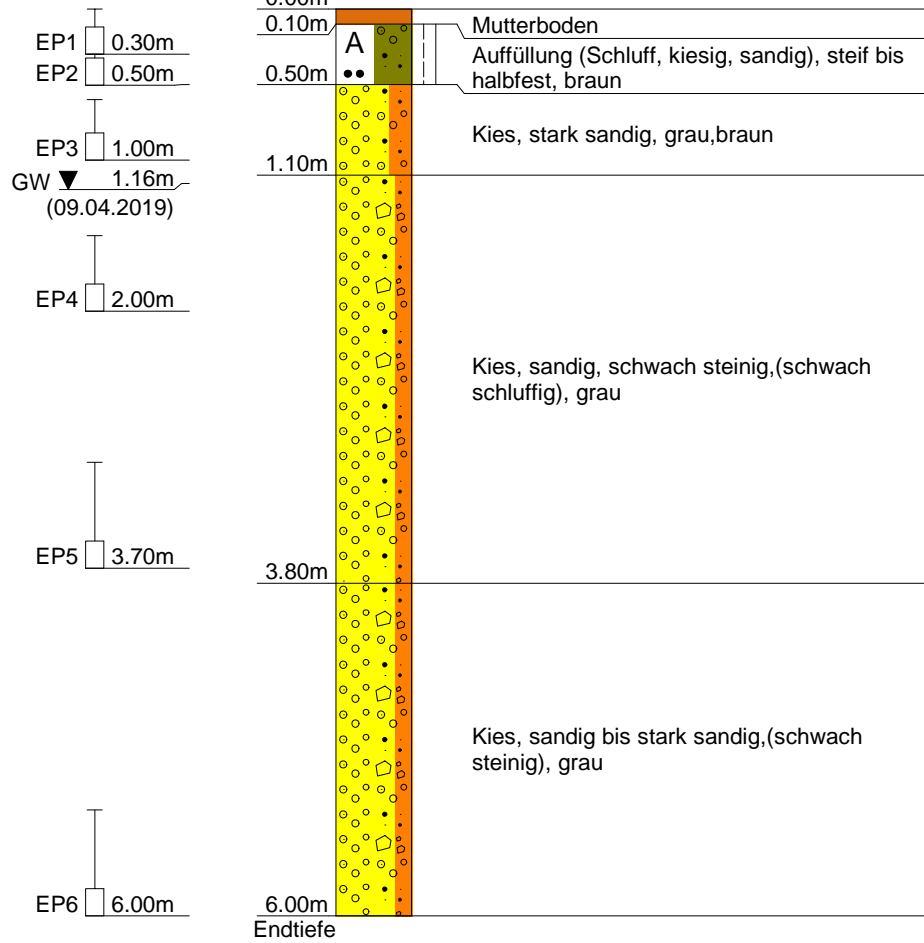

CRYSTAL GEOTECHNIK	Projekt : Verbund Innwerk, NB FAA Eggfling-Obernberg	
Beratende Ing.u.Geologen GmbH	Projektnr.: B195081	
Schusterg.14, 83512 Wasserburg	Datum :	
Tel.08071-92278-0, FAX -92278-22	Maßstab : 1: 50	Anlage : 3.1.5

B5


Ansatzpunkt: 320.67 mNN

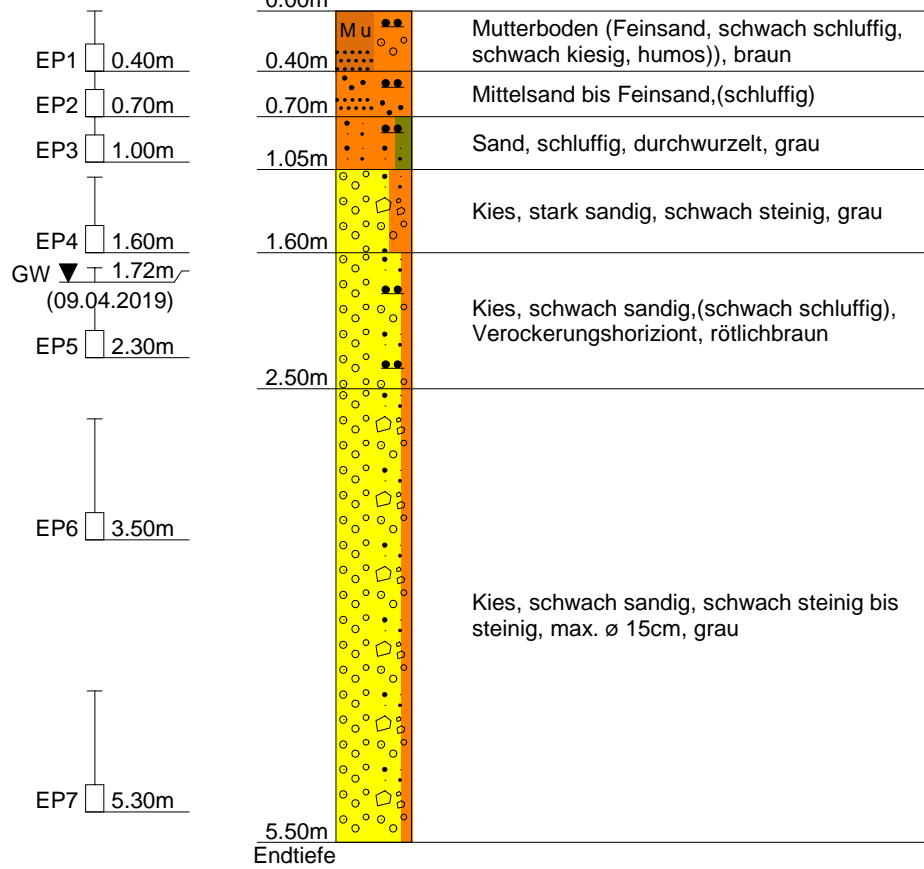

CRYSTAL GEOTECHNIK	Projekt : Verbund Innwerk, NB FAA Eggfing-Obernberg	
Beratende Ing.u.Geologen GmbH	Projektnr.: B195081	
Schusterg.14, 83512 Wasserburg	Datum : 08.04.2019	
Tel.08071-92278-0, FAX -92278-22	Maßstab : 1: 50	Anlage : 3.1.6

B6


Ansatzpunkt: 322.05 mNN

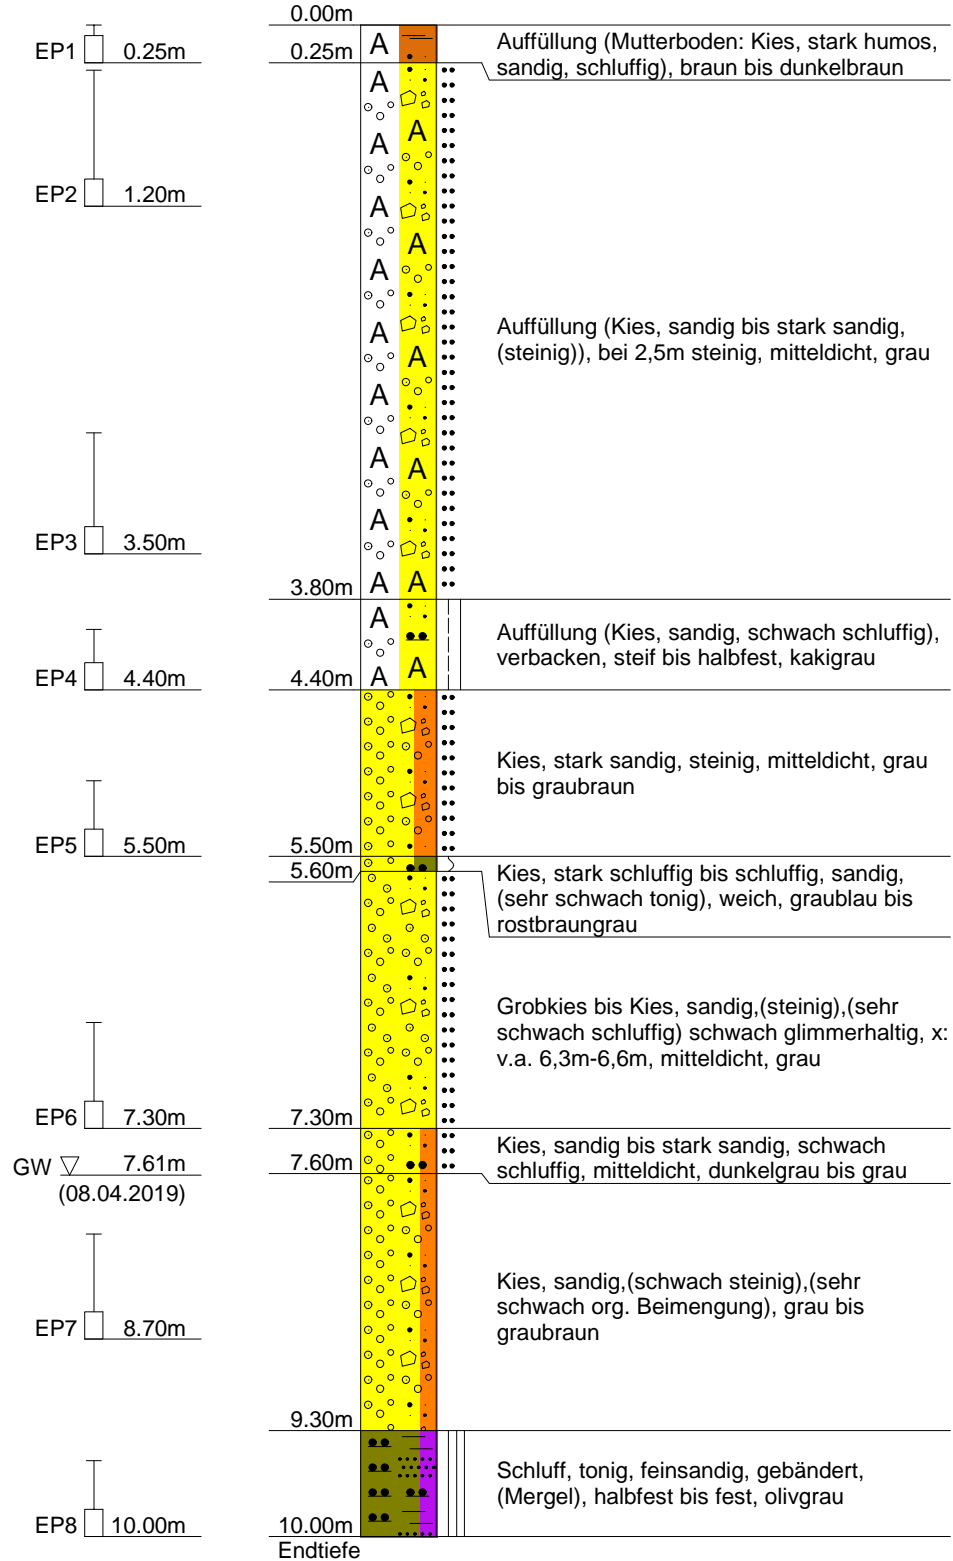

CRYSTAL GEOTECHNIK	Projekt : Verbund Innwerk, NB FAA Eggfing-Obernberg
Beratende Ing.u.Geologen GmbH	Projektnr.: B195081
Schusterg.14, 83512 Wasserburg	Datum : 08.04.2019
Tel.08071-92278-0, FAX -92278-22	Maßstab : 1: 25 Anlage : 3.2.1

SCH1


Ansatzpunkt: 316.33 mNN
0.00m

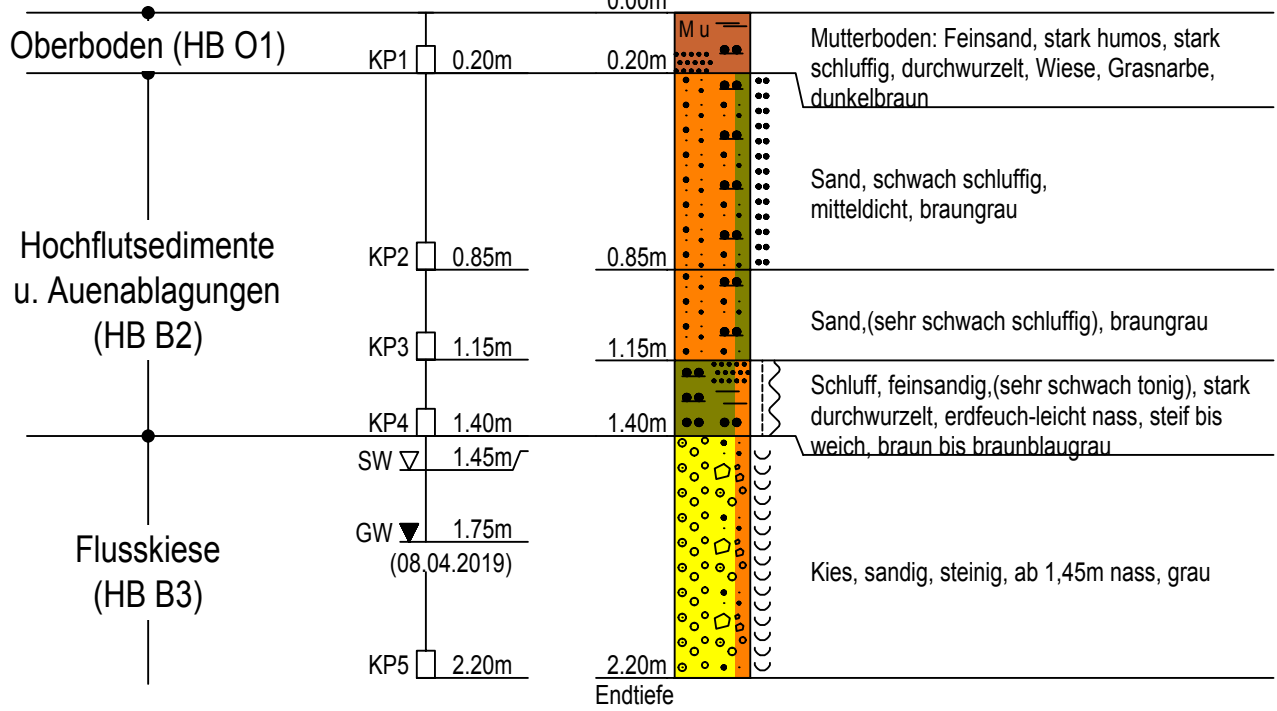

CRYSTAL GEOTECHNIK	Projekt : Verbund Innwerk, NB FAA Eggfing-Obernberg
Beratende Ing.u.Geologen GmbH	Projektnr.: B195081
Schusterg.14, 83512 Wasserburg	Datum : 08.04.2019
Tel.08071-92278-0, FAX -92278-22	Maßstab : 1: 25 Anlage : 3.2.2

SCH2


Ansatzpunkt: 317.19 mNN
0.00m

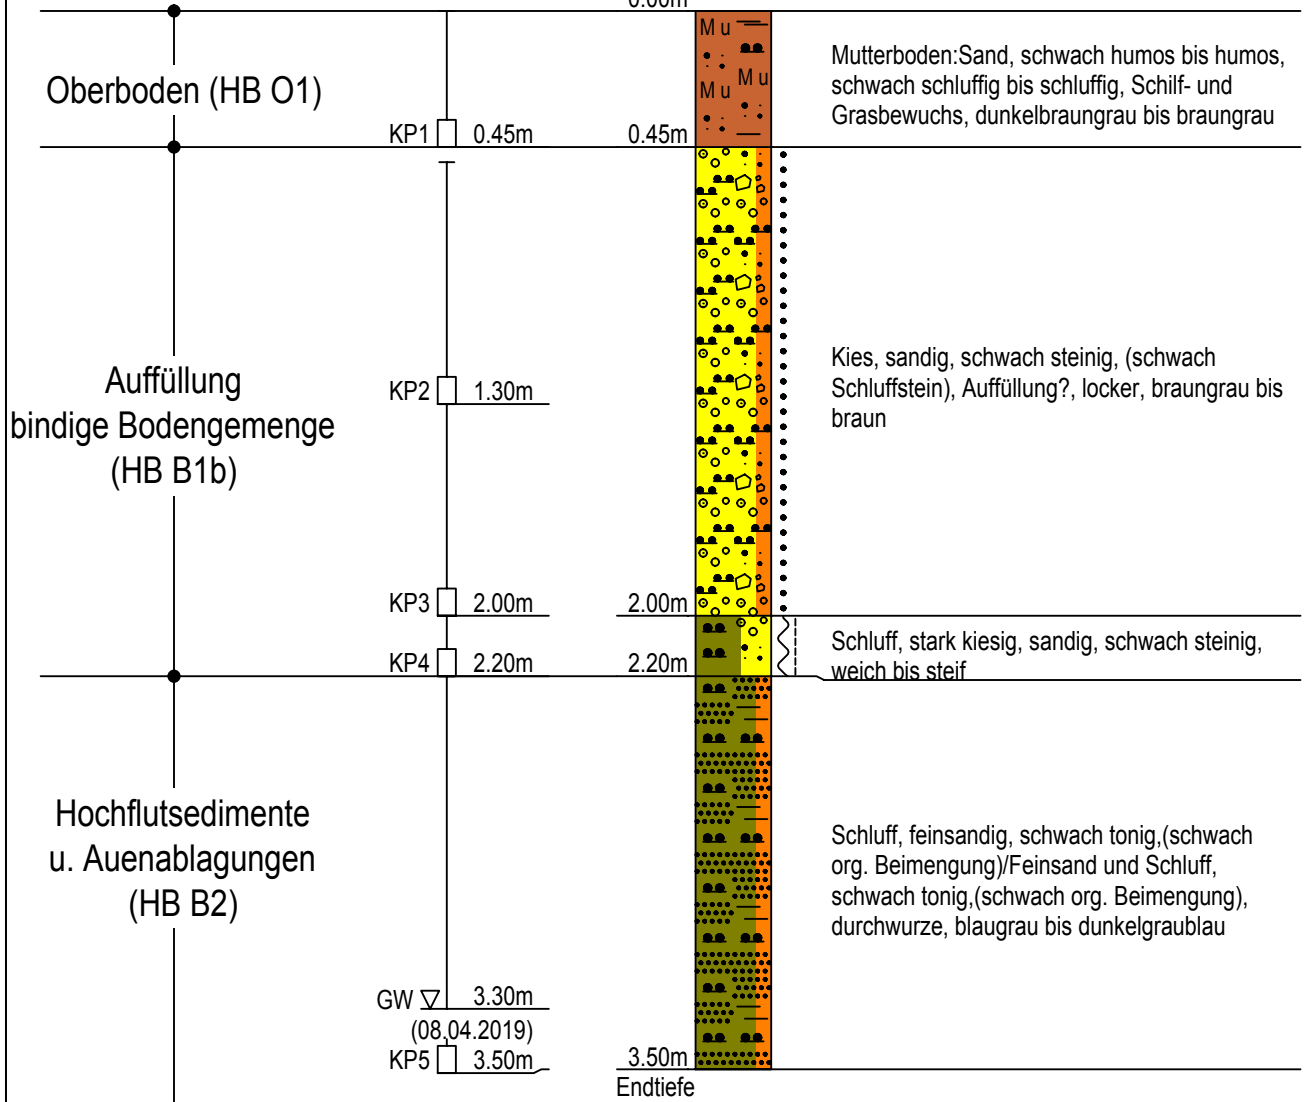

CRYSTAL GEOTECHNIK	Projekt : Verbund Innwerk, NB FAA Eggfing-Oberberg
Beratende Ing.u.Geologen GmbH	Projektnr.: B195081
Schusterg.14, 83512 Wasserburg	Datum : 08.04.2019
Tel.08071-92278-0, FAX -92278-22	Maßstab : 1: 25 Anlage : 3.2.3

SCH3


Ansatzpunkt: 318.48 mNN
0.00m

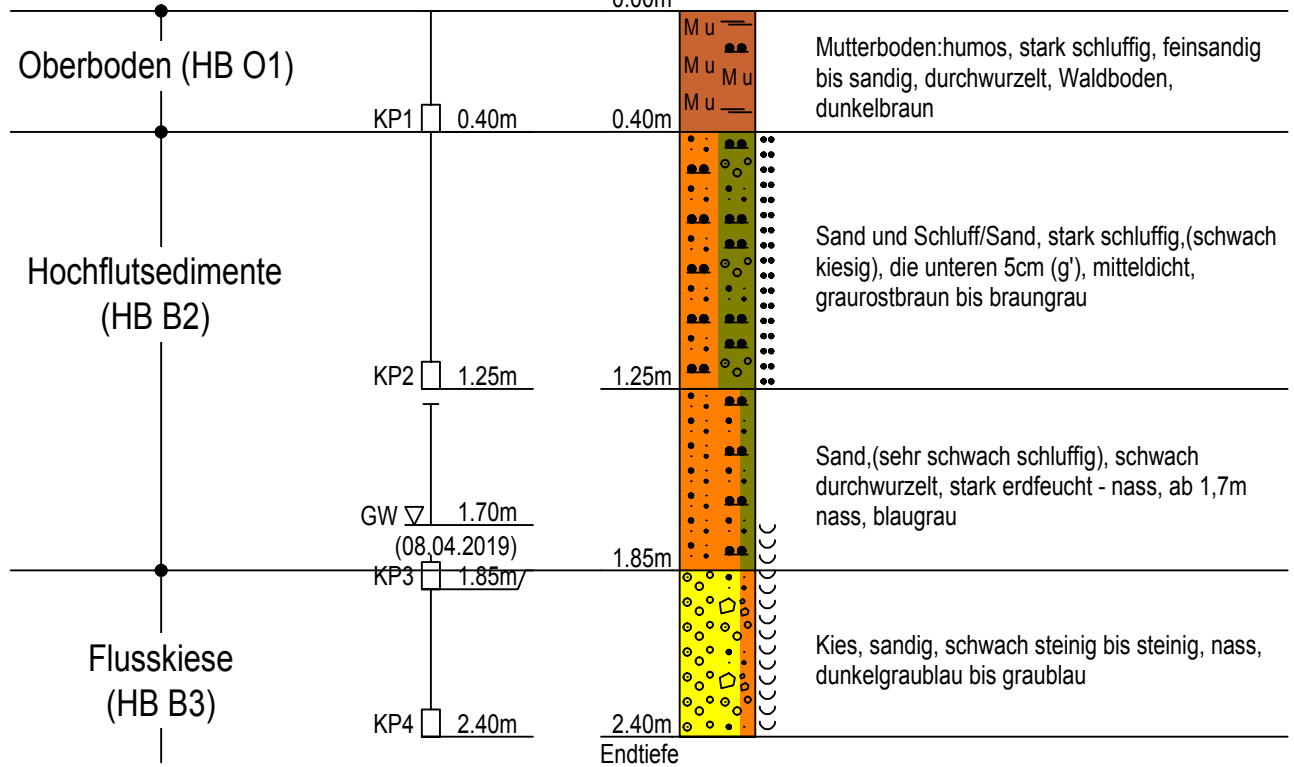

CRYSTAL GEOTECHNIK	Projekt : Verbund Innwerk, NB FAA Eggfing-Oberberg
Beratende Ing.u.Geologen GmbH	Projektnr.: B195081
Schusterg.14, 83512 Wasserburg	Datum : 08.04.2019
Tel.08071-92278-0, FAX -92278-22	Maßstab : 1: 25 Anlage : 3.2.4

SCH4


Ansatzpunkt: 319.68 mNN
0.00m

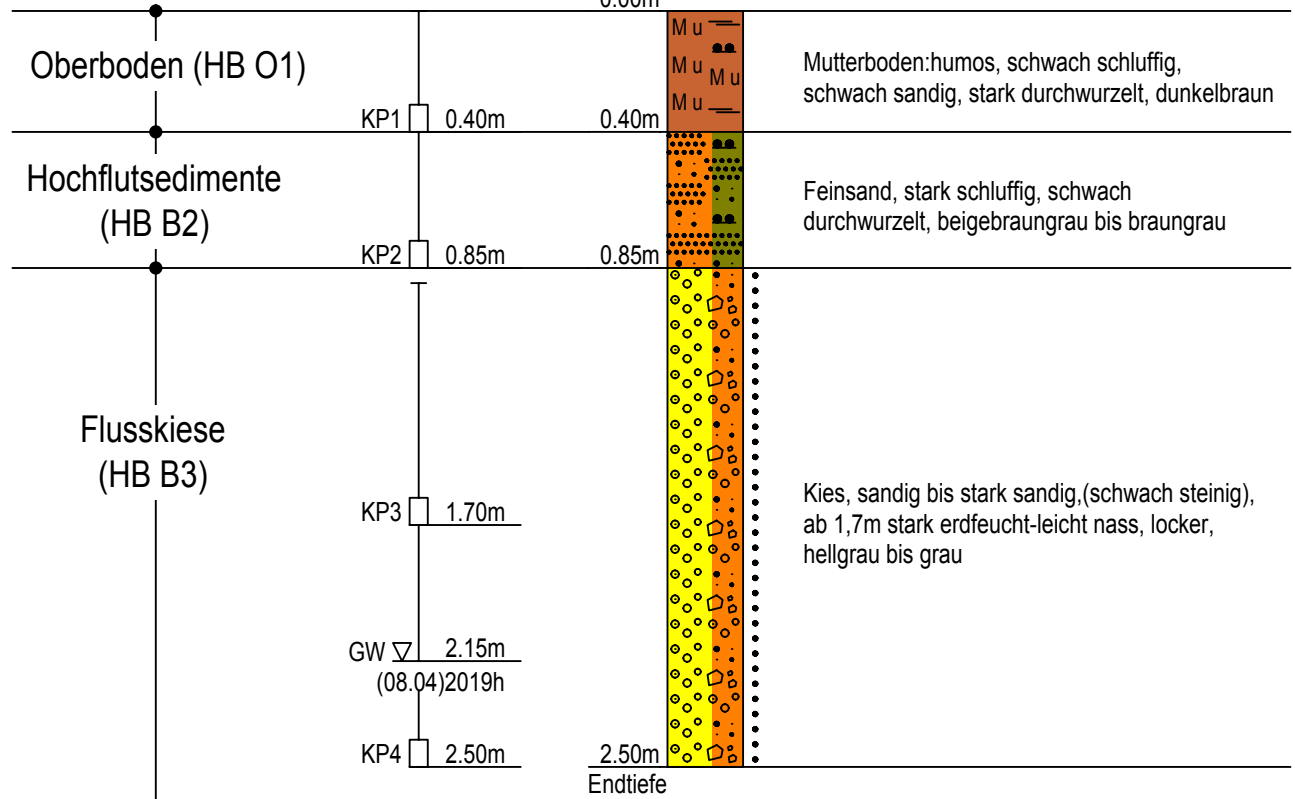

CRYSTAL GEOTECHNIK	Projekt : Verbund Innwerk, NB FAA Eggfing-Oberberg
Beratende Ing.u.Geologen GmbH	Projektnr.: B195081
Schusterg. 14, 83512 Wasserburg	Datum : 08.04.2019
Tel.08071-92278-0, FAX -92278-22	Maßstab : 1: 25 Anlage : 3.2.5

SCH5


Ansatzpunkt: 319.65 mNN
0.00m

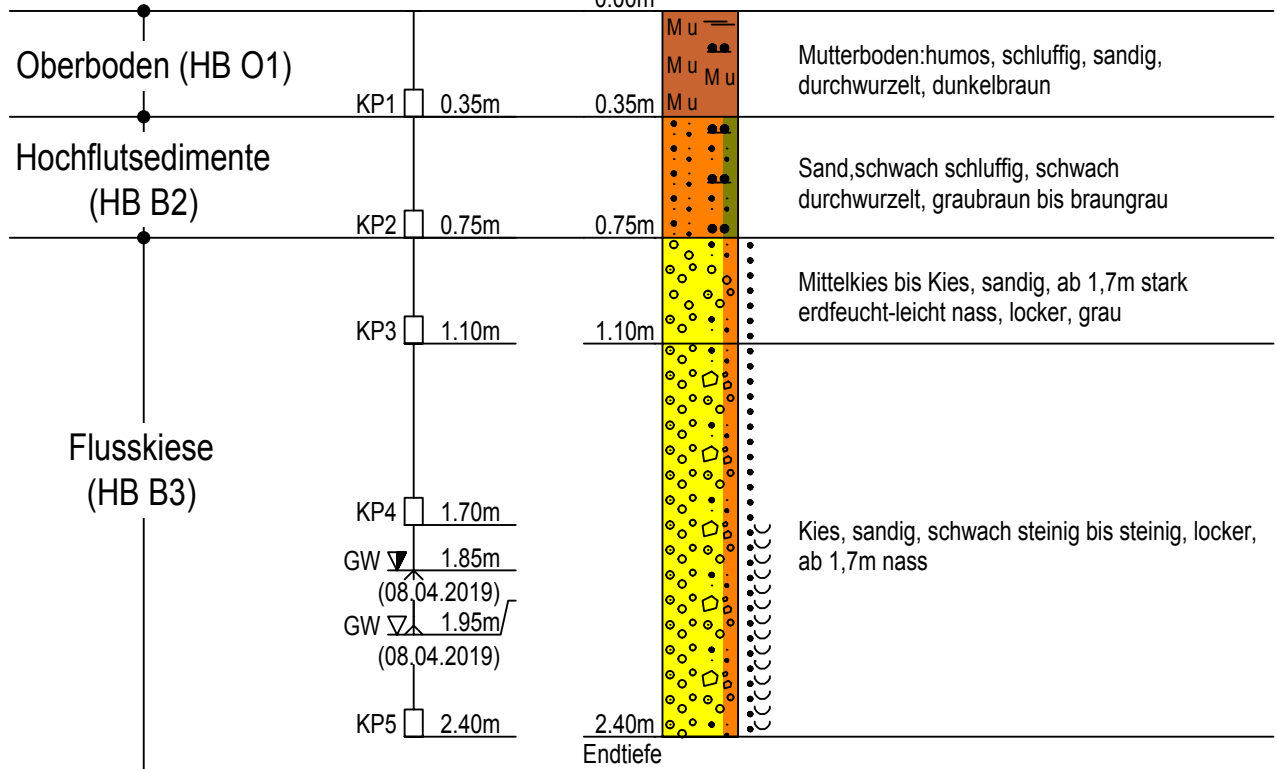

CRYSTAL GEOTECHNIK	Projekt : Verbund Innwerk, NB FAA Eggfing-Obernberg
Beratende Ing.u.Geologen GmbH	Projektnr.: B195081
Schusterg.14, 83512 Wasserburg	Datum :
Tel.08071-92278-0, FAX -92278-22	Maßstab : 1: 25
	Anlage : 3.2.6

SCH6


Ansatzpunkt: 320.88 mNN
0.00m

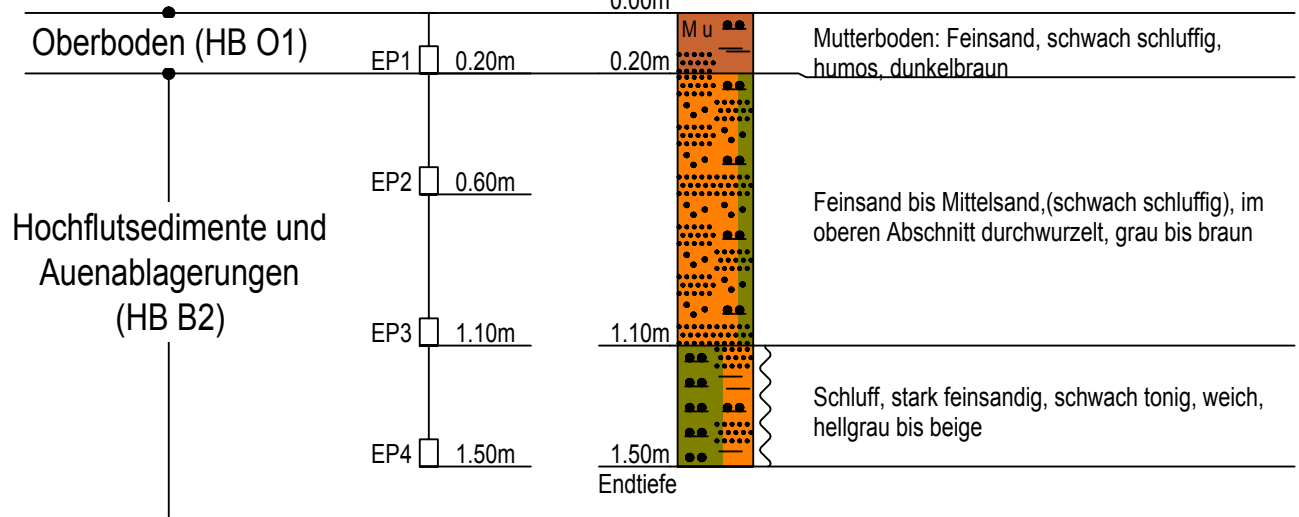

CRYSTAL GEOTECHNIK	Projekt : Verbund Innwerk, NB FAA Eggfing-Obernberg
Beratende Ing.u.Geologen GmbH	Projektnr.: B195081
Schusterg.14, 83512 Wasserburg	Datum : 08.04.2019
Tel.08071-92278-0, FAX -92278-22	Maßstab : 1: 25 Anlage : 3.2.7

SCH7

Ansatzpunkt: 321.24 mNN

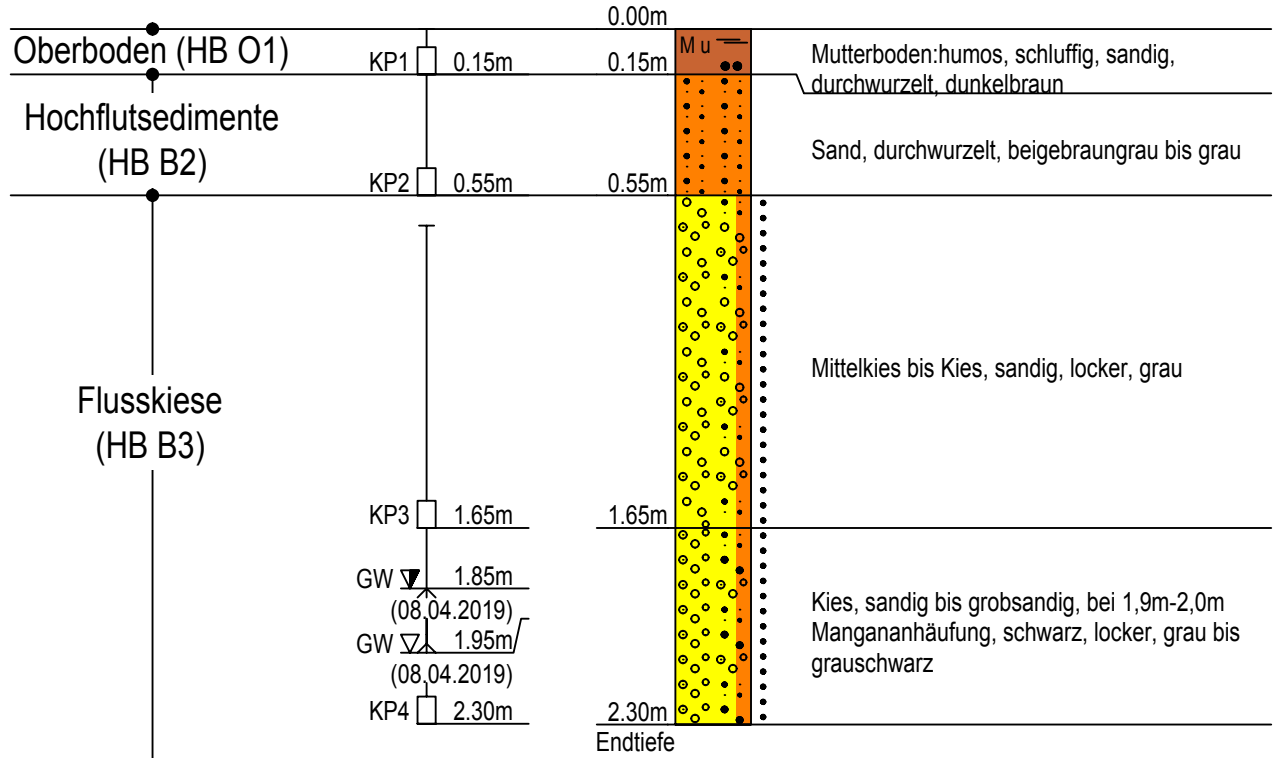

CRYSTAL GEOTECHNIK	Projekt : Verbund Innwerk, NB FAA Eggfing-Oberberg
Beratende Ing.u.Geologen GmbH	Projektnr.: B195081
Schusterg.14, 83512 Wasserburg	Datum : 08.04.2019
Tel.08071-92278-0, FAX -92278-22	Maßstab : 1: 25 Anlage : 3.2.8

SCH8

Ansatzpunkt: 322.12 mNN
0.00m

