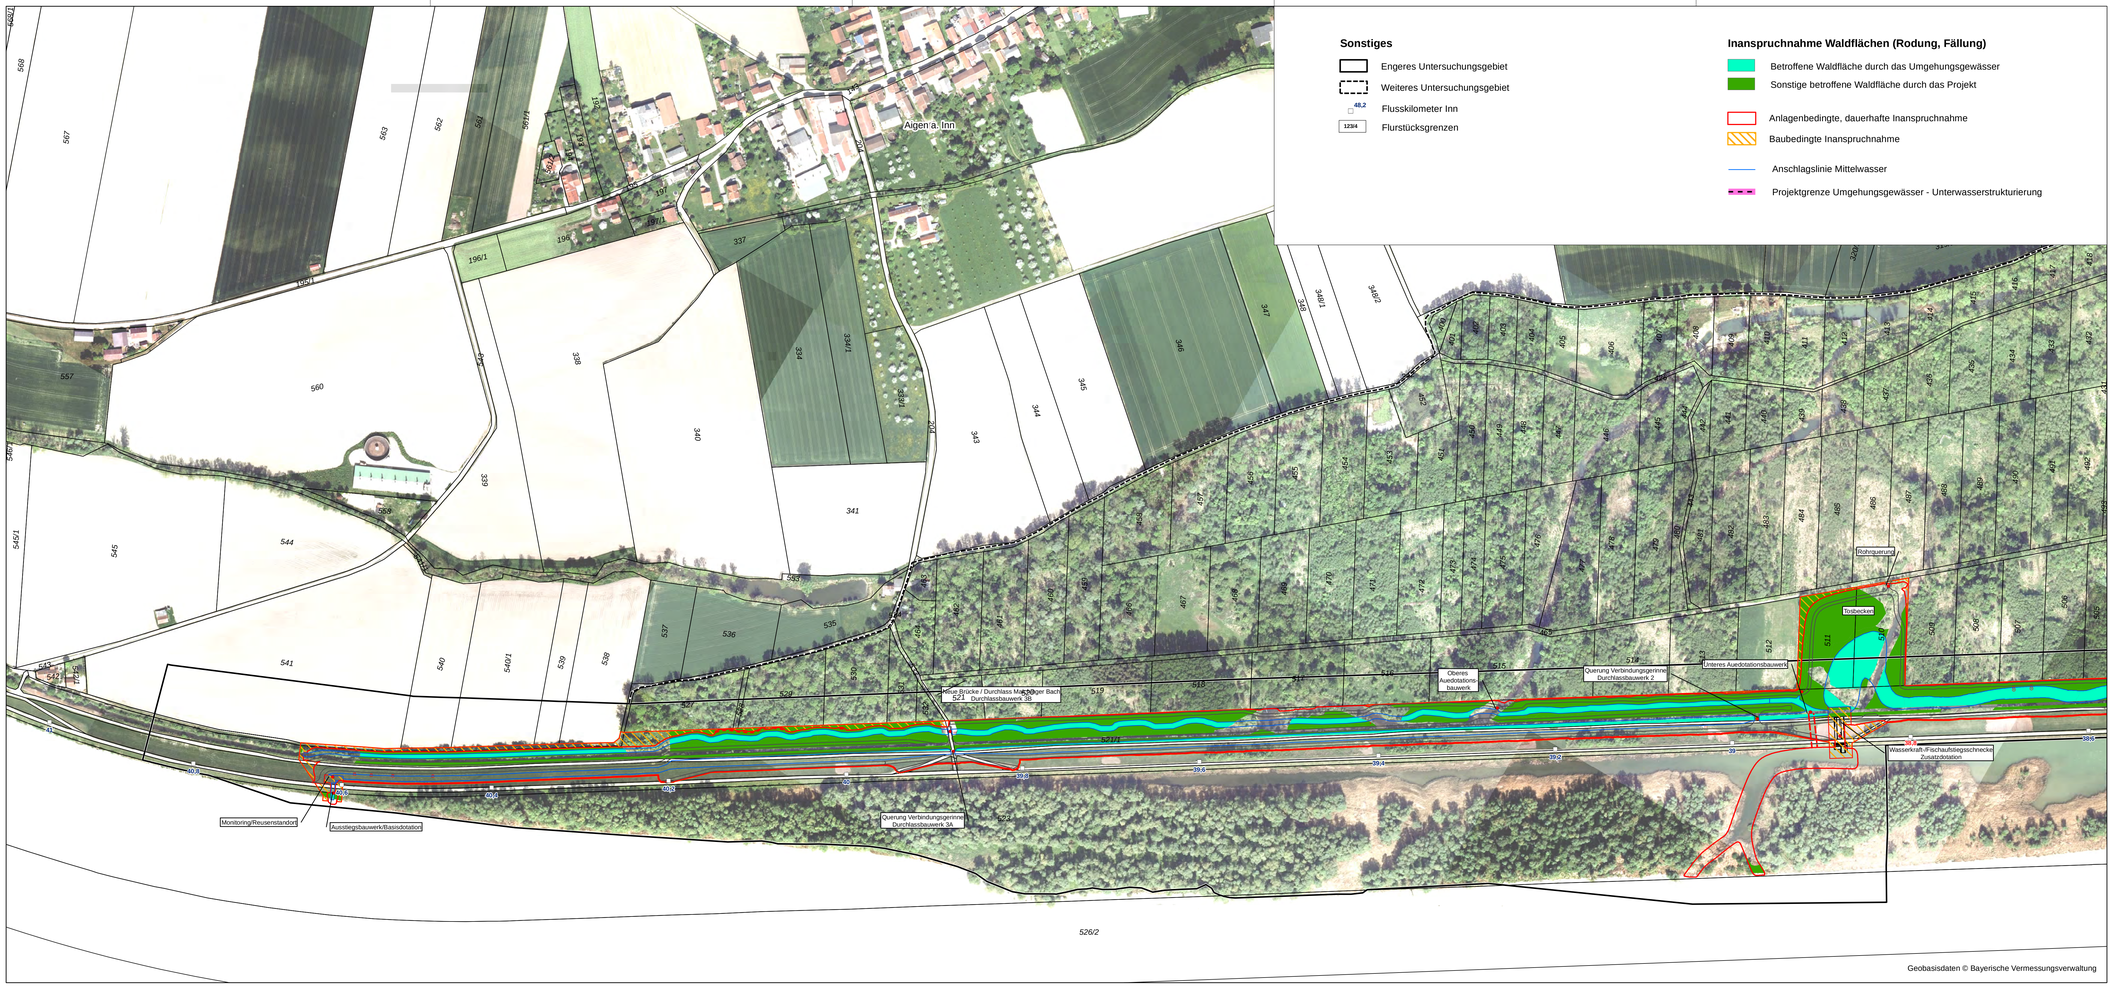

Abschnitt 1

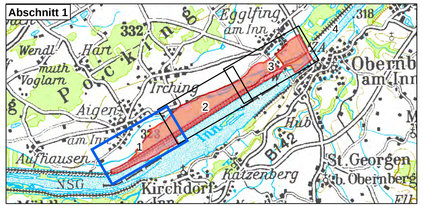

Plangrundlage: Koordinatensystem: Deutschland DHDN-Gauss-Krüger Zone 4 (EPSG: 31468)
Orthophotos aus Befliegung 2018

Änd.	Datum	Name	Bemerkungen
D			
C			
B			
A			

Projekt: | Plansart: Bestandsplan

Verbund
Innwerk AG
Schulstraße 2
D-84533 Stammham

Planer:
werner consult
Ziviltechnikergesellschaft m.b.H.
Lothringerstraße 10, A-1200 Wien
wien@wernerconsult.at

Zauner GmbH
Technisches Büro Zauner GmbH
Marktstraße 35, A-4090 Engelhartszell
ezell@ezb-fluss.at

Landschaft Plan Passau
Landschaft + Plan • Passau
Passauer Str. 21, D-94127 Neuburg a. Inn
info@landschaftundplan-passau.de

Plan-Nr.: 13.01.08.01

Maßstab: 1:2.500

Innkraftwerk Egglfing-Obernberg
Durchgängigkeit und Lebensraum
Umgehungsgewässer

	Datum	Name
Gez.:	21.12.2020	Weismeier
Gepr.:	21.12.2020	Herrmann
Ges.:	21.12.2020	Herrmann
KKS=gepr:		
Freigeber:		
Freigabe AHP: Fachbereich:		

Landschaftspflegerischer Begleitplan

Inanspruchnahme Waldflächen

Plangr/Blbr: | Maßstab: | CAD–Anwendung: | DSG: | OSTFO:

Freiraeffnen–Nr: | Aufbewahrungsort: | Blatt we Blätter: 1 / 1

Projektnummer	Ort	Projekt–Nr.	Ersteller	Zählnummer	Gliederung	Gliederung	Gliederung	Gliederung	Gliederung	Gliederung	Gliederung	Gliederung	Art	Funktion/Bauwerk	Abgrenzung/Raum	Gliederung	Gliederung	Gliederung	Gliederung	Gliederung	Gliederung	Gliederung	Gliederung	Gliederung	Gliederung	Gliederung
A	A	A	A	A	N	N	N	N	A	A	A	A	S	E	A	N	N	N	N	N	N	N	N	N	N	N
G	E	O	A	0	0	6	L	A	P	P	1	A	0	0	0	6	4	0	0	F	E	0	1	S	H	T

^GEO–A006–LAPP1–A00064–00–FE–01SHT

^CLD01