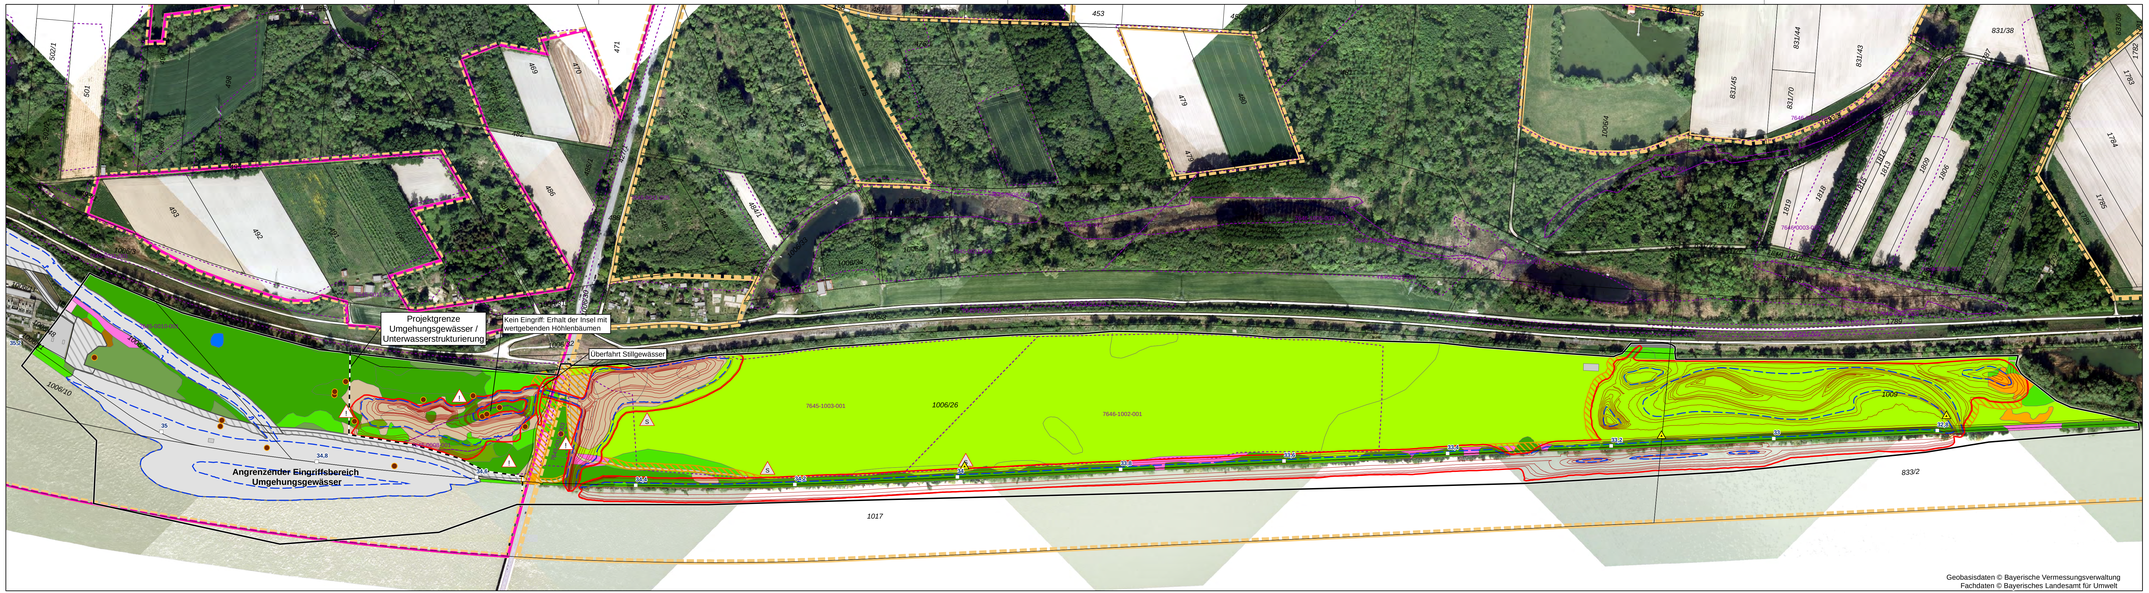

Plangrundlage: Koordinatensystem: Deutschland DHDN-Gauss-Krüger Zone 4 (EPSG: 31468)
Orthophotos aus Befliegung 2018

Änd.	Datum	Name	Bemerkungen
D			
C			
B			
A	16.02.2022	Weismeier	Verkleinerung gepl. Altwasserflächen an der Brücke aufgrund StN staatl. Bauamt Passau vom 27.05.2021

Projekt:

Planart: Konfliktplan

Verbund
Innwerk AG
Schustraße 2
D-84533 Stammham

Planer:

werner consult
Ziviltechnikergesellschaft m.b.H.
Leithastraße 10, A-1200 Wien
wein@wernerconsult.at

Zauner GmbH
Technisches Büro Zauner GmbH
Marktstraße 35, A-4090 Engelhartszell
ezell@ezb-fluss.at

Landschaft + Plan • Passau
Passauer Str. 21, D-94127 Neuburg a. Inn
info@landschaftundplan-passau.de

Plan-Nr.: 13.02.06.01A

Maßstab: 1:2.500

Innkraftwerk Egglfing-Obernberg
Durchgängigkeit und Lebensraum
Unterwasserstrukturierung

	Datum	Name
Gez.:	28.11.2019	Halser
Gepr.:	28.11.2019	Herrmann
Ges.:	28.11.2019	Herrmann
KKS - gepr.:		
Freigabe:		

Landschaftspflegerischer Begleitplan

Konfliktplan

Freigabe AHP Fachbereich: | Plotgr/Bc: | Modulsb: | CAD – Anwendung: | DSG: | ID Nr.:

Freieintrag-Nr. | Aufstellungsort | Blatt von Blätter

AG	Projekt-Nr.	Ordner	Bilder	AKS	Funktion / Bauteil	Abstand / Raum	Art	Zusatz	Lfd. Nr.
G	E	O	-	A	0	0	6	-	L	A	P	P	1	-	A	0	0	0	2	9	-	0	0	-	A	F	E	-	0	1	S	H	T				C	L	D	0	1	0