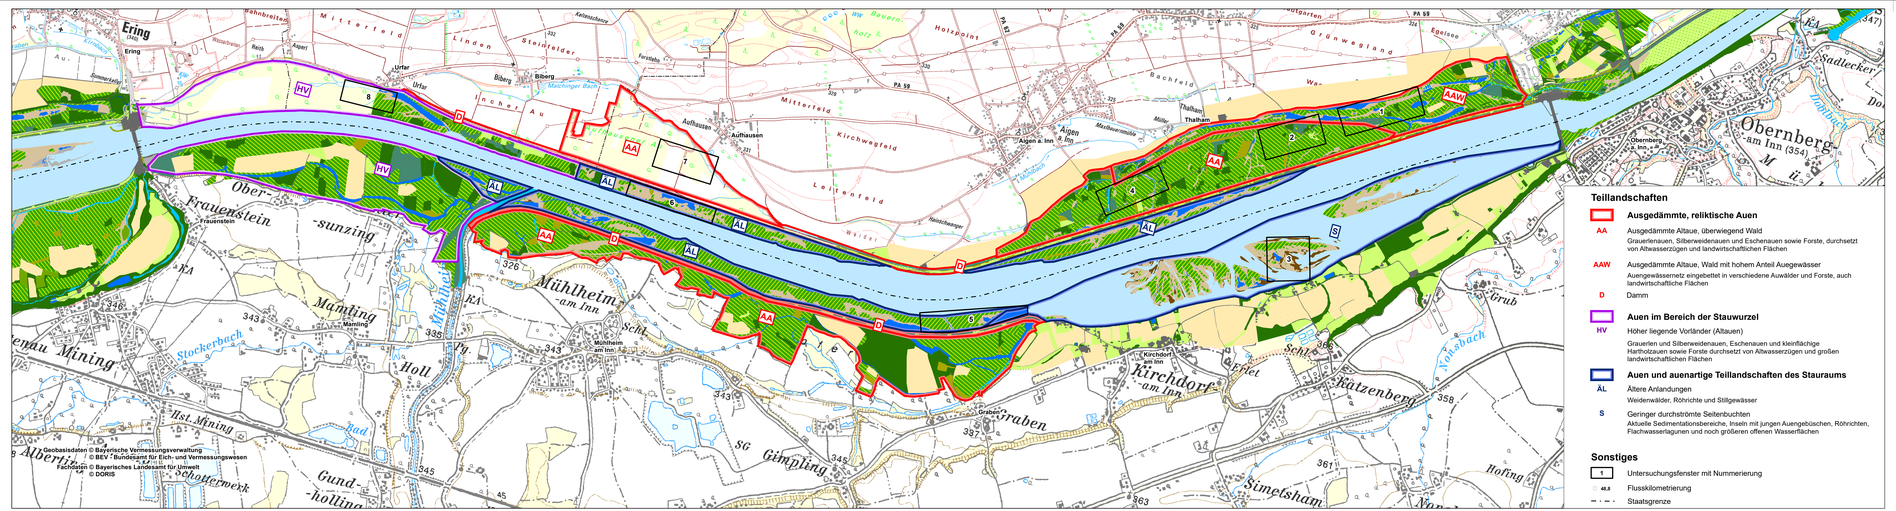

Teillandschaften

Ausgedämmte, reliktische Auen

- **AA** Ausgedämmte Altaue, überwiegend Wald
  Grauerlenauen, Silberweidenauen und Eschenauen sowie Forste, durchsetzt von Altwasserzügen und landwirtschaftlichen Flächen
- **AAW** Ausgedämmte Altaue, Wald mit hohem Anteil Auegewässer
  Auengewässernetz eingebettet in verschiedene Auwälder und Forste, auch landwirtschaftliche Flächen
- **D** Damm

Auen im Bereich der Stauwurzel

- **HV** Höher liegende Vorländer (Altauen)
  Grauerlen und Silberweidenauen, Eschenauen und kleinflächige Hartholzauen sowie Forste durchsetzt von Altwasserzügen und großen landwirtschaftlichen Flächen

Auen und auenartige Teillandschaften des Stauraums

- **AL** Ältere Anlandungen
  Weidenwälder, Röhrichte und Stillgewässer
- **S** Geringer durchströmte Seitenbuchten
  Aktuelle Sedimentationsbereiche, Inseln mit jungen Auengebüschen, Röhrichten, Flachwasserlagunen und noch größeren offenen Wasserflächen

Sonstiges

- **1** Untersuchungsfenster mit Nummerierung
- **48,8** Flusskilometrierung
- Staatsgrenze

Lebensräume

Gewässer

- Inn
- Fließgewässer (seitl. Nebenflüsse/-bäche des Inns)
- Stillgewässerzonen
- Sand- und Schlickbänke
- Gräben im Dammhinterland (mindestens z.T. wasserführend)

Röhrichte und Seggenrieder

- Röhrichte und Großseggenrieder

Säume und Ruderalfluren

- (Ufer-)Säume, Ruderal- u. Staudenfluren

Wälder und Gehölzstrukturen

- Weichholzauen, vorrangig von Silber-Weiden geprägte Bestände
- Weichholzauen, vorrangig von (Grau-)Erlen/Eschen geprägte Bestände
- Hartholzauen
- Gebüsche und Hecken
- Sonstige Wälder bzw. Forste

Grünland

- Artenärmere bis mäßig artenreiche Grünlandbereiche
- Artenreichere Grünlandbereiche/wärmeliebende Säume

Intensive, landwirtschaftlich genutzte Flächen

- Äcker

Vegetationsfreie/-arme Standorte

- Vegetationsarme/-freie Flächen
- Infrastruktur (Siedlung, Straßen, Wege, ...)

Plangrundlage: Koordinatensystem: Deutschland DHDN-Gauss-Krüger Zone 4 (EPSG:31468)

Änd.	Datum	Name	Bemerkungen
C			
B			
A			

Projekt: Planart: **Bestandsplan**

Planer:

Verbund
Innwerk AG
Innstraße 49
D-84503 Stammham

Landschaft ▪ Plan ▪ Passau
Passauer Str. 21, D-94127 Neuburg a. Inn
info@landschaftundplan-passau.de

landschaft ▪ Plan ▪ Passau

Plan-Nr.: 25.1

Maßstab: 1:15.000

	Datum	Name
Gez.:	11.12.2019	Wiesmaier
Gepr.:	11.12.2019	Herrmann
Freigabe:	11.12.2019	Herrmann

Innkraftwerk Egglfing-Obernberg
Weiterbetrieb

Landschaftspflegerischer Begleitplan
Bestand Teillandschaften

Freigabe AKP Fischbereich: | Plangröße: | Maßstab: | CAD-Anwendung: | GKD: | GTKTn:

Kartenformat: | Kartenart: | Bett an Bilfe

Gez.	Datum	Name	Gepr.	Datum	Name	Freigabe	Datum	Name	Änderungsnummer	Änderungsart	Datum	Name	Ersetzt durch	Ersetzt für	Ersetzt durch	Ersetzt für	Ersetzt durch	Ersetzt für