Biotop- und Nutzungstypen

Innerhalb der Untersuchungsfenster

Gewässer

F1 **Natürlich entstandene Fließgewässer**
F12 Stark veränderte Fließgewässer

F2 **Künstlich angelegte Fließgewässer**
F212 Gräben mit naturnaher Entwicklung
LR3260 Gewässer mit flutender Wasservegetation ohne §30-Schutz [1) 2)]

F3 **Periodisch bis episodisch trockenfallende Lebensräume an Fließgewässern**
F31 Wechselwasserbereiche an Fließgewässern, bedingt naturnah

S1 **Natürliche bis naturferne Stillgewässer**
S131 Eutrophe Stillgewässer, bedingt naturfern bis naturfern
S133 Eutrophe Stillgewässer, natürlich oder naturnah
SU00BK Vegetationsfreie Wasserflächen in geschützten Gewässern [2) *)]
VU3150 Unterwasser- und Schwimmblattvegetation [1) 2) *)]

S3 **Periodisch bis episodisch trockenfallende Lebensräume an Stillgewässern**
S31 Wechselwasserbereiche an Stillgewässern, bedingt naturnah

Röhrichte und Seggenriede

R1 **Großröhrichte**
R111 Schilf-Landröhrichte
GR00BK Landröhrichte [2) *)]
R121 Schilf-Wasserröhrichte
VH00BK Großröhrichte [2) *)]
VH3150 Großröhrichte [1) 2) *)]
R123 Sonstige Wasserröhrichte
VH00BK Großröhrichte [2) *)]

R3 **Großseggenriede**
R322 Großseggenriede eutropher Gewässer
VC00BK Großseggenriede der Verlandungszone [2) *)]

Artenreiches, extensiv genutztes Grünland

G2 **Extensivgrünland**
G212 Mäßig extensiv genutztes, artenreiches Grünland
LR6510 Magere Flachland-Mähwiesen [1) 2)]
G221 Mäßig artenreiche seggen- oder binsenreiche Feucht- und Nasswiesen [2) *)]
G231 Flutrasen, extensiv genutzt [2) *)]

Säume und Ruderalfluren

K1 **Ufersäume, Säume, Ruderal- und Staudenfluren der planaren-hochmontanen Stufe**
K11 Artenarme Säume und Staudenfluren
K122 Mäßig artenreiche Säume und Staudenfluren, frischer bis mäßig trockener Standorte
K123 Mäßig artenreiche Säume und Staudenfluren, feuchter bis nasser Standorte
K131 Artenreiche Säume und Staudenfluren trocken-warmer Standorte
GT6210 Wärmeliebende Säume [2) *)]

Wälder und Gehölzstrukturen

B1 **Gebüsche und Hecken**
B112 Mesophile Gebüsche / Hecken
WX00BK Mesophile Gebüsche, naturnah [2)]
B114 Auengebüsche
WG00BK Auengebüsche, naturnah

W1 **Waldmäntel**
W12 Waldmäntel frischer bis mäßig trockener Standorte

L1 **Standortgerechte Laub(misch)wälder trockener bzw. trocken-warmer Standorte**
L112 Eichen-Hainbuchenwälder wechseltrockener Standorte, mittlere Ausprägung
9170 [1)]

L4 **Standortgerechte Laub(misch)wälder feuchter bis nasser Standorte**
L432 Sumpfwälder
WQ91E0* mittlere Ausprägung [1) 2) *)]

L5 **Standortgerechte Auenwälder und gewässerbegleitende Wälder**
L521 Weichholzauenwälder
WA91E0* junge bis mittlere Ausprägung [1) 2) *)]
L542 Sonstige gewässerbegleitende Wälder, mittlerer Ausprägung

L6 **Sonstige standortgerechte Laub(misch)wälder**
L61 junge Ausprägung

L7 **Nicht standortgerechte Laub(misch)wälder**
L712 einheimischer Baumarten, mittlere Ausprägung
L722 gebietsfremder Baumarten, mittlere Ausprägung

N7 **Nadelholzforste**
N712 Strukturarme Altersklassen-Nadelholzforste, mittlere Ausprägung

Intensive, landwirtschaftlich genutzte Flächen

A1 **Bewirtschaftete Äcker**
A11 Intensiv bewirtschafte Äcker ohne oder mit stark verarmter Segetalvegetation

G1 **Intensivgrünland**
G11 Intensivgrünland (genutzt)

Siedlungsbereich, Industrie-/Gewerbeflächen und Verkehrsanlagen

V3 **Rad-/Fußwege und Wirtschaftswege**
V32 befestigt
V332 unbefestigt, bewachsen

Flächen mit diverser Entwicklung (%: jeweiliger Flächenanteil des BNT)

F31 (30%) /R121 (70%)
K11 (40%) /B114 (60%)
L521 (50%), B114 (30%), R111 (20%)
L521 (50%) /W12 (50%)
L722 (50%) /L712 (50%)
N712 (40%) /W12 (60%)
R121 (70%) /K11 (30%)
R121 (75%) /L521 (25%)

1) FFH-Lebensraumtyp nach Anhang I FFH-Richtlinie
2) Typ nach Biotopkartierung Bayern
*) §30/Art. 23-Biotop: geschützt nach Art. 23 BayNatSchG/ §30 BNatSchG

Lebensräume

(außerhalb der Untersuchungsfenster)

Gewässer

Inn
Fließgewässer (seitl. Nebenflüsse/-bäche des Inns)
Stillgewässerzonen
Sand- und Schlickbänke
Gräben im Dammhinterland (mindestens z.T. wasserführend)

Röhrichte und Seggenrieder

Röhrichte und Großseggenrieder

Säume und Ruderalfluren

(Ufer-)Säume, Ruderal- u. Staudenfluren

Wälder und Gehölzstrukturen

Weichholzauen, vorrangig von Silber-Weiden geprägte Bestände
Weichholzauen, vorrangig von (Grau-)Erlen/Eschen geprägte Bestände
Hartholzauen
Gebüsche und Hecken
Sonstige Wälder bzw. Forste

Grünland

Artenärmere bis mäßig artenreiche Grünlandbereiche
Artenreichere Grünlandbereiche/wärmeliebende Säume

Intensive, landwirtschaftlich genutzte Flächen

Äcker

Vegetationsfreie/-arme Standorte

Vegetationsarme/-freie Flächen
Infrastruktur (Siedlung, Straßen, Wege, ...)

Sonstiges

123/4 Flurstücksgrenzen

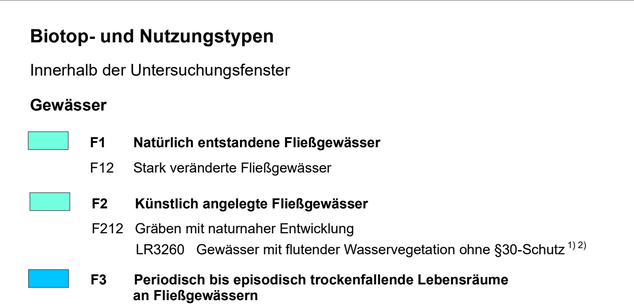

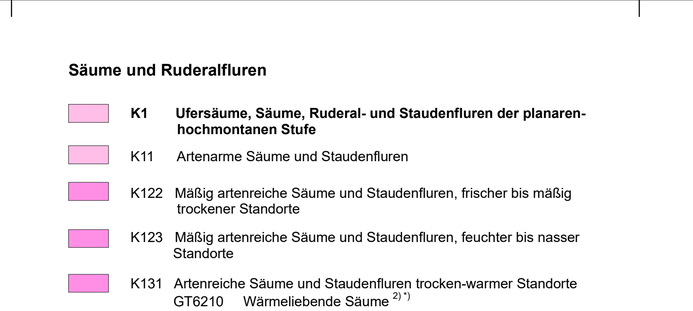

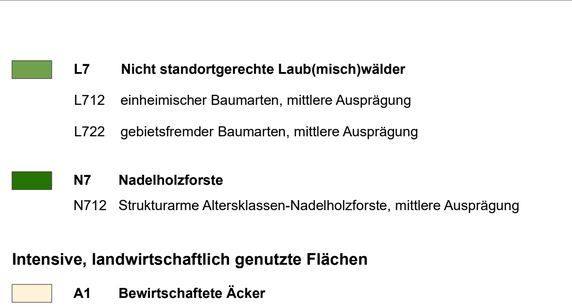

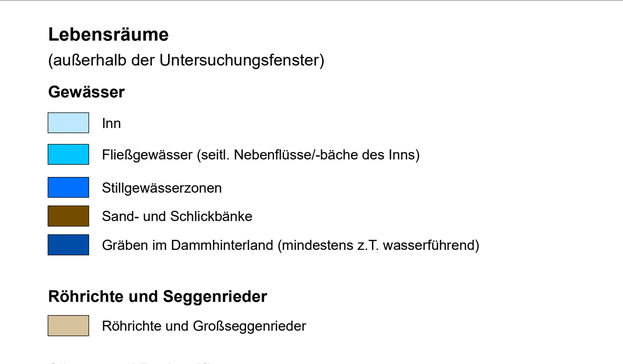

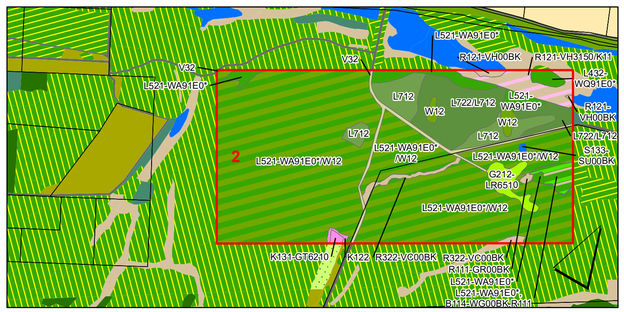

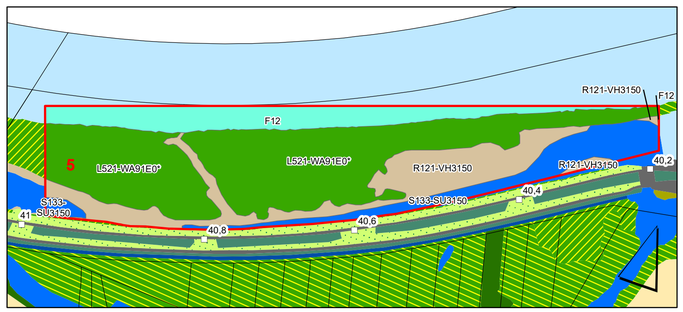

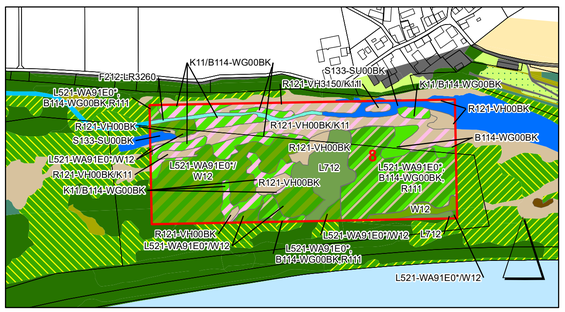

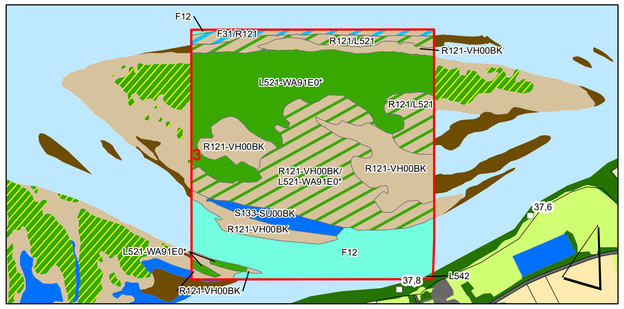

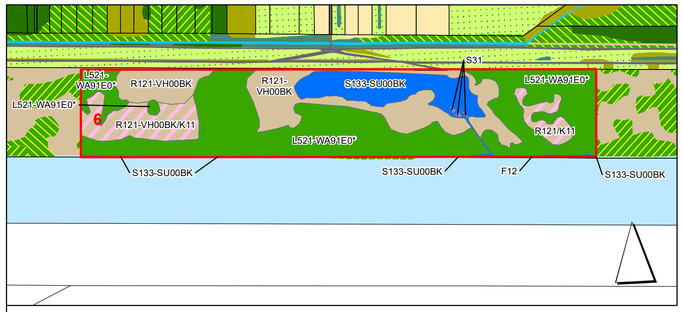

Sonstiges

48,8 Flusskilometrierung
Flurgrenzen
1 Untersuchungsfenster mit Nummer

Geobasisdaten © Bayerische Vermessungsverwaltung

Plangrundlage: Koordinatensystem: Deutschland DHDN-Gauss-Krüger Zone 4 (EPSG: 31468)

D			
C			
B			
A			
Änd.	Datum	Name	Bemerkungen

Projekt:
Planart: Bestandsplan

Planer:

Verbund
Innwerk AG
Schulstraße 2
D-84533 Stammham

Landschaft + Plan • Passau
Passauer Str. 21, D-94127 Neuburg a. Inn
info@landschaftundplan-passau.de

Plan-Nr.: 25.8

Maßstab: 1:5.000

Innkraftwerk Egglfing-Obernberg
Weiterbetrieb

Landschaftspflegerischer Begleitplan
Prognose Biotop- und Nutzungstypen in Detailfenstern

	Datum	Name
Gez:	11.12.2019	Halser
Gepr:	11.12.2019	Herrmann
Ges:	11.12.2019	Herrmann
KKS-gepr:		
Freigabe:		

Freigabe AHP Fachbereich: | Plangröße: | Maßstab: | CAD-Anwendung: | GSO: | GSIFO:

Fremdfirmen-Nr. | Aufstellungsort | Beti von Bittter

SKS | Projekt-Nr. | Ersteller | Zähiteil | KKS | DCC(UAS)

Verzeichnis	Gliederung S1	Gliederung S2	Gliederung S3	Gliederung	Gliederung	Gliederung Dokumentart	Gliederung	Gliederung Bauthummer	Gliederung Änderungsindex	Gliederung Planstatus	Gliederung Planart	Gliederung Revision	GA	Funktion/Bauwerk			Aggregat/Raum			Verzeichnis
													G	F0	F1	F2	F3	FN	A1	A2	AN	A3	
*	A	A	A	/	A	N	N	/	A	A	A	N	N	N	N	/	A	A	A	=	N	N	N	N	A	A	&	A	A	N	N
*			~																								&				