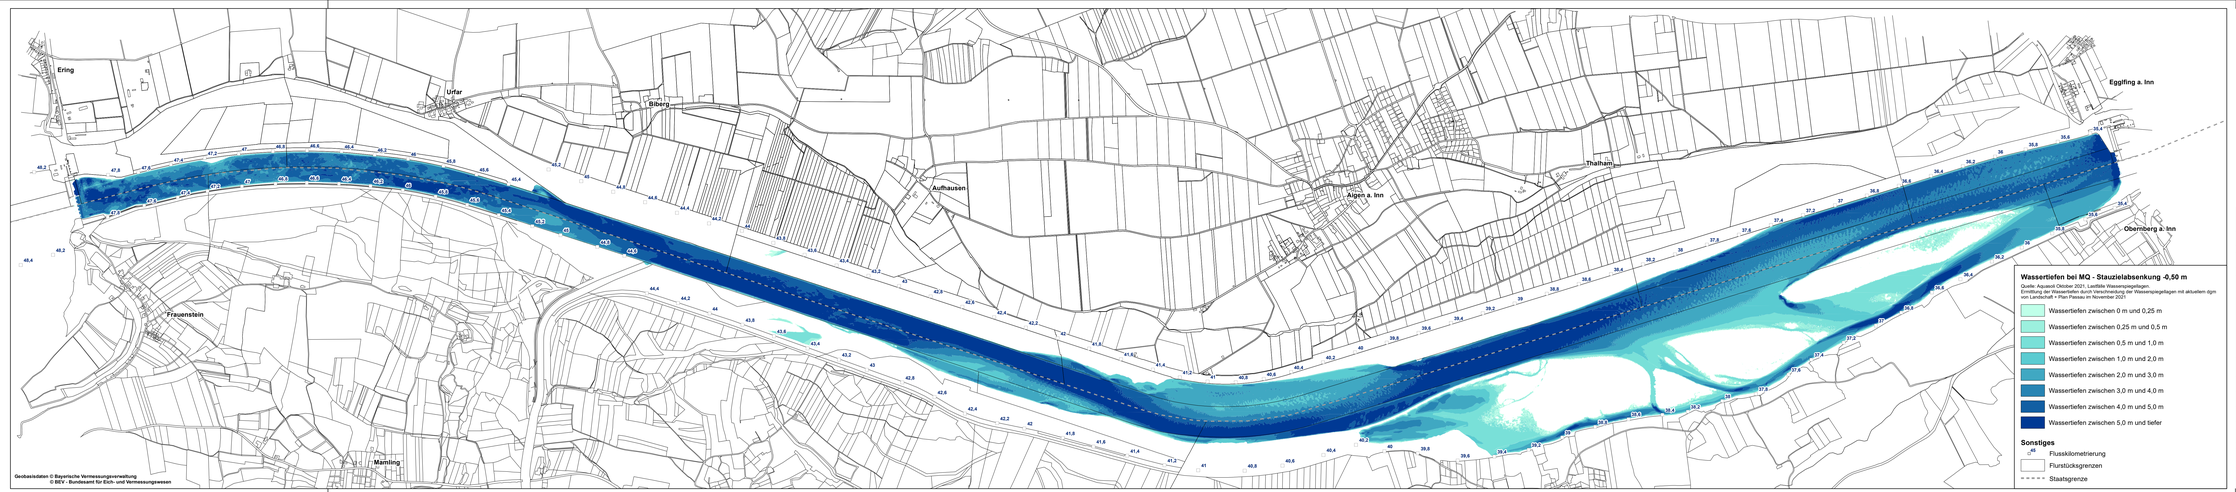

Plangrundlage: Koordinatensystem: Deutschland DHDN-Gauss-Krüger Zone 4 (EPSG: 31468)

Änd.	Datum	Name	Bemerkungen
D			
C			
B			
A			

Plan-Art: **Bestandsplan**

Planer:

Verbund
Innwerk AG
Schulstraße 2
D-84503 Stammham

Landschaft + Plan • Passau
Passauer Str. 21, D-94127 Neuburg a. Inn
info@landschaftundplan-passau.de

Landschaft + Plan Passau

Plan-Nr.: 28.35

Maßstab: 1:10.000

	Datum	Name
Gez.:	01.12.2021	Weinmann
Gepr.:	01.12.2021	Reinmann
Gen.:	01.12.2021	Reinmann
KKS-gem.:		
Freigabe:		
Freigabe WVP Fachbereich:		

Innkraftwerk Egglfing-Obernberg
Weiterbetrieb

Gutachten naturschutzfachlich optimierter Wehrbetrieb

Wassertiefen bei MQ - Stauzielabsenkung -0,50 m

Plang-Titel: | Bearbeitb.: | CAD-Anwendung: | CAD: | DG-FID:

Maßstabsfaktor: | Koordinatenursprung: | Bild- und Blattgr.: | X: | Y:

Index	Datum	Name	Änderungen	Index	Datum	Name	Änderungen	Index	Datum	Name	Änderungen

Ersetzt durch: | Ersetzt für: | Ersetzt durch Ausdruck: | Ersetzt für Ausdruck:

Index	Datum	Name	Änderungen	Index	Datum	Name	Änderungen	Index	Datum	Name	Änderungen