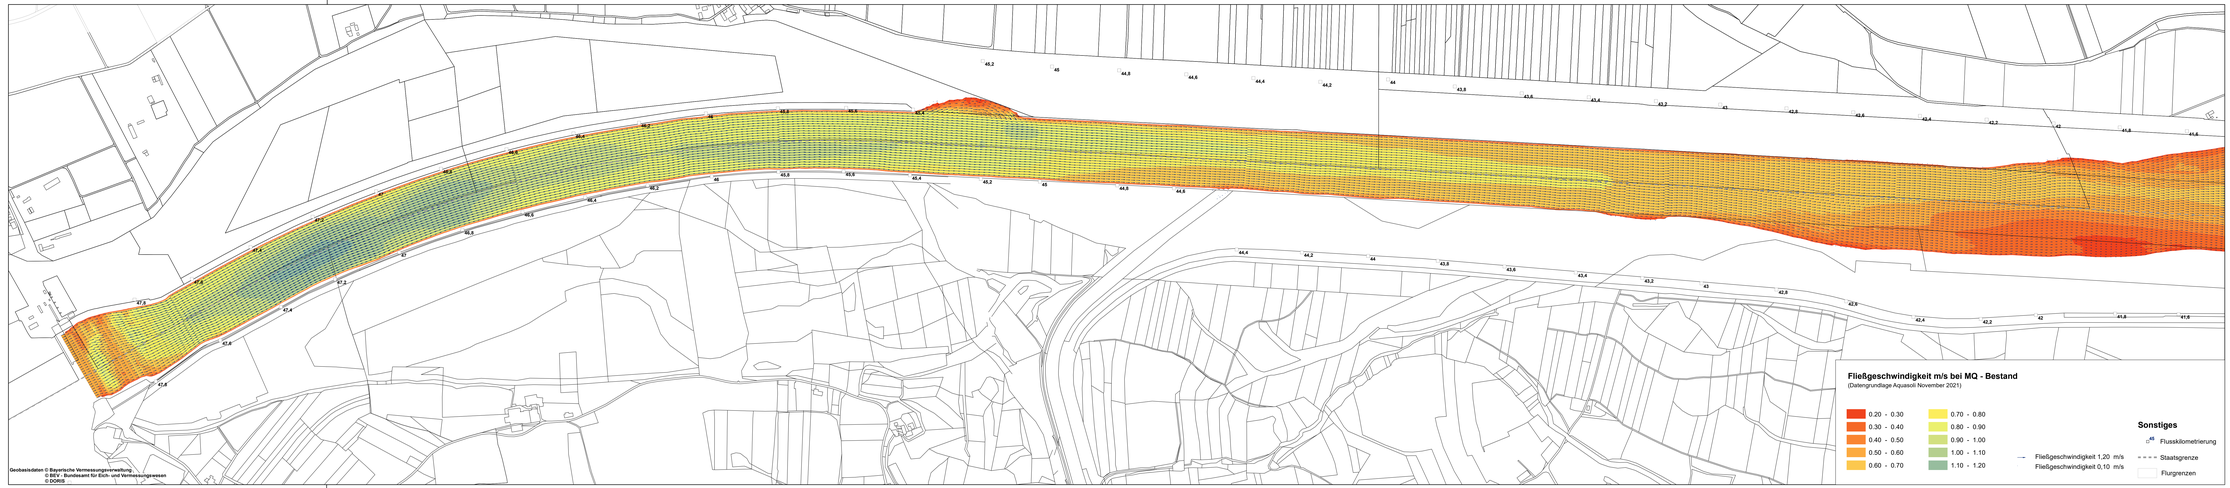

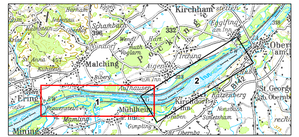

Plangrundlage: Koordinatensystem: Deutschland DHDN-Gauss-Krüger Zone 4 (EPSG: 31468)

Aus.	Datum	Name	Bemerkungen
5			
4			
3			
2			
1			
Aus.	Datum	Name	Bemerkungen

Planart: Bestandsplan

Verbund
Innwerk AG
Schärdinger Straße 2
D-94353 Stammham

Planer:
Landschaft + Plan Passau
Passauer Str. 21, D-94127 Neuburg a. Inn
info@landschaftundplan-passau.de

Plan-Nr.: 28.50

Maßstab: 1:5.000

	Datum	Name
Gez.:	30.11.2021	Weismeier
Gepr.:	30.11.2021	Herrmann
Ger.:	30.11.2021	Herrmann
KKS-gepr.:		
Freigabe:		

Innkraftwerk Egglfing-Obernberg
Weiterbetrieb

Gutachten naturschutzfachlich optimierter Wehrbetrieb

Fließgeschwindigkeiten bei MQ - Bestand - Blatt 1

Freigabe AVP Fachbereich: | Plangröße: | Maßstab: | CAD-Anwendung: | CAD: | BS/ITO:

Ausfertigungen: | Blatt von Blatt

Index	Erstellt am	Name	Änderungen	Geändert am	Name	Freigegeben am	Name