


Höhenplan

M.d. Längen 1:5000 M.d. Höhen 1:200.

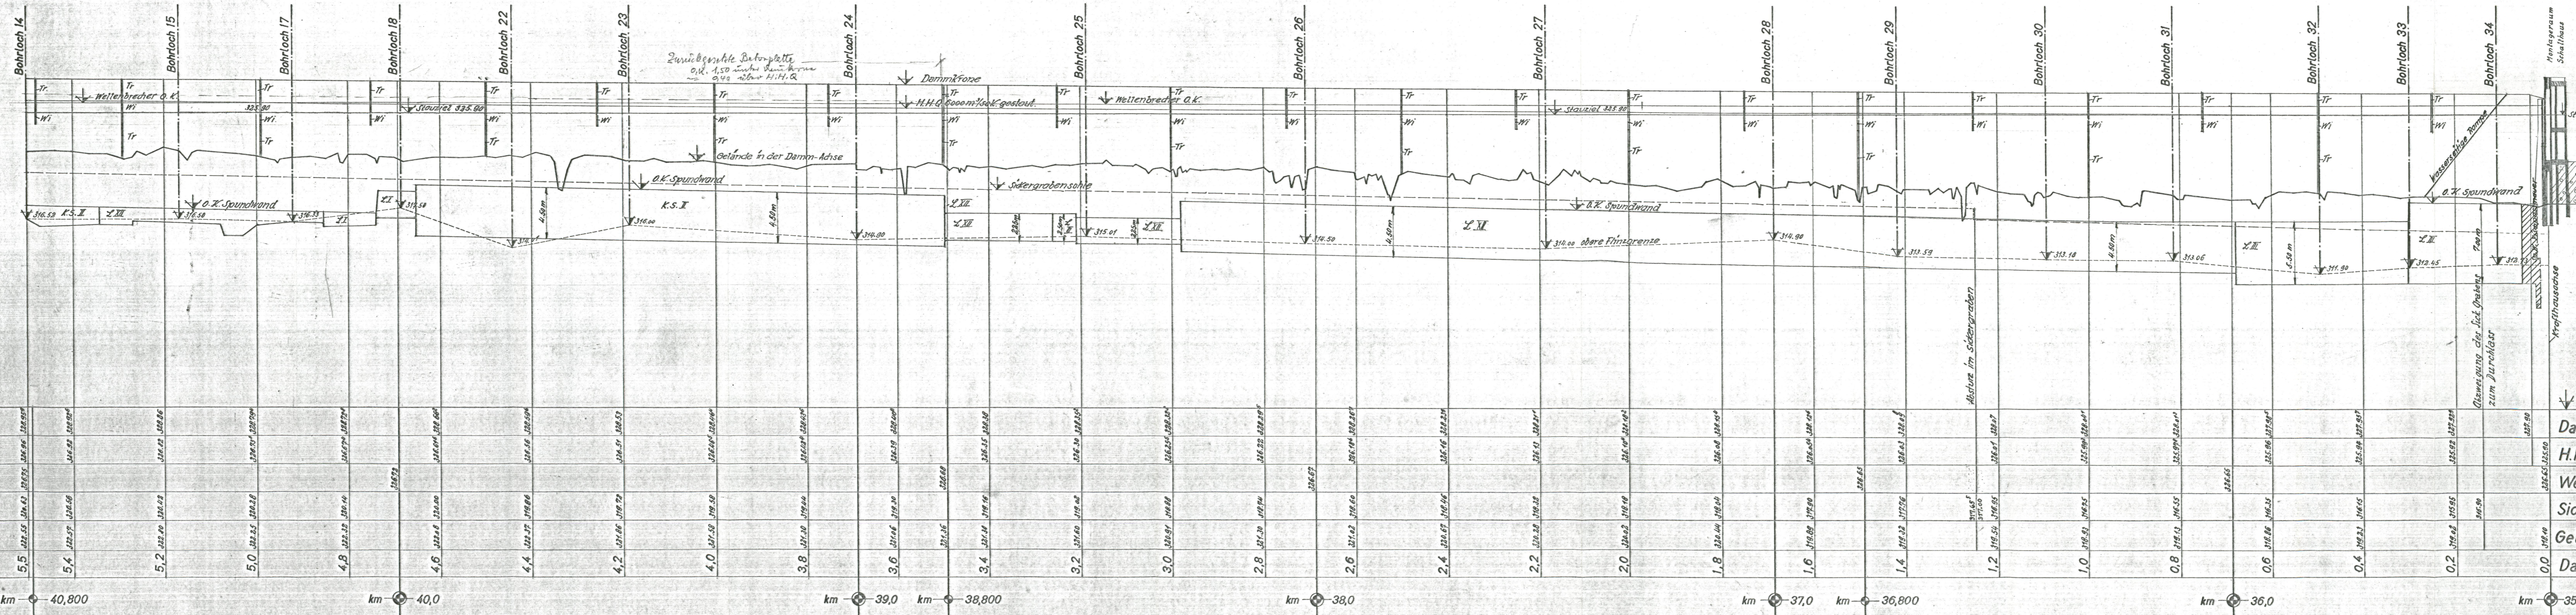

Zeichenerklärung

↕ Dammkrone	Tr - Treppe
↕ o.K. Wellenbrecher	Wi - Wildausstieg
↕ 1.0	Tr - Treppe
↕ Gelände	

	5,5	5,4	5,2	5,0	4,8	4,6	4,4	4,2	4,0	3,8	3,6	3,4	3,2	3,0	2,8	2,6	2,4	2,2	2,0	1,8	1,6	1,4	1,2	1,0	0,8	0,6	0,4	0,2	0,0	
↕ 300,00 N.N.																														
Damm - km	5,5	5,4	5,2	5,0	4,8	4,6	4,4	4,2	4,0	3,8	3,6	3,4	3,2	3,0	2,8	2,6	2,4	2,2	2,0	1,8	1,6	1,4	1,2	1,0	0,8	0,6	0,4	0,2	0,0	
Jnn - km	40,800		40,0		39,0		38,800		38,0		37,0		36,800		36,0		35,300		Jnn - km											

Blatt 1

entw.	16.9.44		Neubaubüro Innwerk Töging am Inn	Änderungen
gez.	20.9.44			Datum
gepr.	22.9.44			Name
ge.	22.9.44			

Innstufe Oberberg
 Längenschnitt Staudamm Eggfling
 M.d. Längen 1:5000 M.d. Höhen 1:200

N 110955

Blatt 1
 Blatt 2 durch N 1

