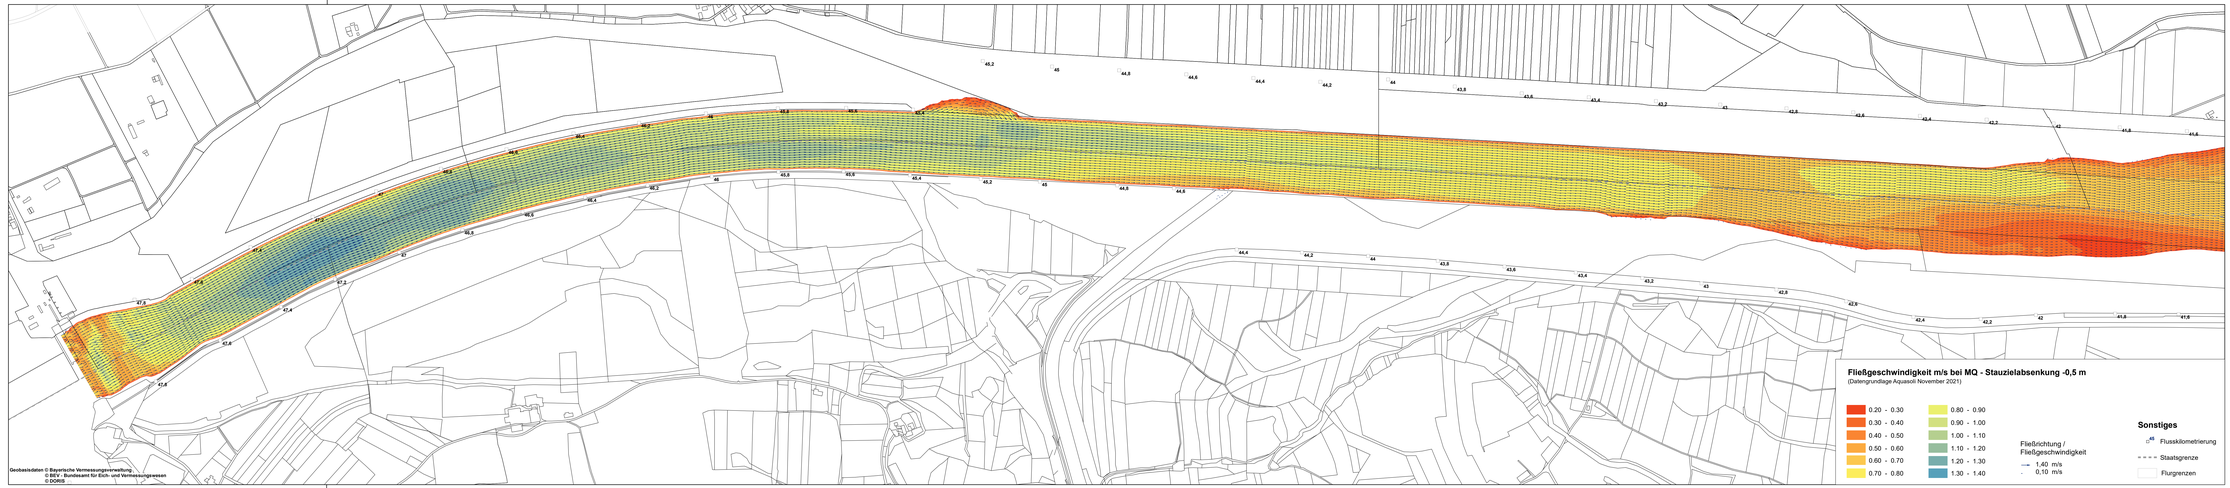

Geobasisdaten © Bayerische Vermessungsverwaltung
© BEV - Bundesamt für Eich- und Vermessungswesen
© DORIS

Fließgeschwindigkeit m/s bei MQ - Stauzielabsenkung -0,5 m
(Datengrundlage Aquasoli November 2021)

0.20 - 0.30	0.80 - 0.90
0.30 - 0.40	0.90 - 1.00
0.40 - 0.50	1.00 - 1.10
0.50 - 0.60	1.10 - 1.20
0.60 - 0.70	1.20 - 1.30
0.70 - 0.80	1.30 - 1.40

Fließrichtung / Fließgeschwindigkeit
1,40 m/s
0,10 m/s

Sonstiges
45 Flusskilometrierung
Staatsgrenze
Flurgrenzen

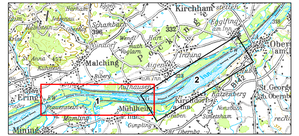

Plangrundlage: Koordinatensystem: Deutschland DHDN-Gauss-Krüger Zone 4 (EPSG: 31468)

Ausf.	Datum	Name	Bemerkungen
3			
2			
1			
0			

Planart: Bestandsplan

Verbund
Innwerk AG
Schützinsel 2
D-94533 Stammham

Planer:
Landschaft + Plan⬥Passau
Passauer Str. 21, D-94127 Neuburg a. Inn
info@landschaftundplan-passau.de

Plan-Nr.: 28.54

Maßstab: 1:5.000

	Datum	Name
Gez.:	30.11.2021	Weismeier
Gepr.:	30.11.2021	Herrmann
Ges.:	30.11.2021	Herrmann

KKS-gesp.:
Freigaben:
Freigabe AVP Fachbereich: | Plang/Bau | Betrieb: | CAD-Anwendung: | CAD: | BS/ITD:

Innkraftwerk Egglfing-Obernberg
Weiterbetrieb

Gutachten naturschutzfachlich optimierter Wehrbetrieb

Fließgeschwindigkeiten bei MQ - Stauzielabsenkung -0,5 m - Blatt 1

Ausführungsplan: | Bild ab Stufe: | Ausführungsart: | Bild ab Stufe: