

## Anlage (4)


### PROFILE DER SCHWEREN RAMMSONDIERUNGEN

CRYSTAL GEOTECHNIK	Projekt : Verbund Stammham, Fischeufstiegsanlage	
Beratende Ing.u.Geologen GmbH	Projektnr. : B 195081	
Schusterg.14, 83512 Wasserburg	Datum : 09.04.2019	
Tel.08071-92278-0, FAX -92278-22	Maßstab : 1: 50	Anlage : 4.1

# DPH 1

Ansatzpunkt: 329.17 mNN

Anzahl Schläge N10

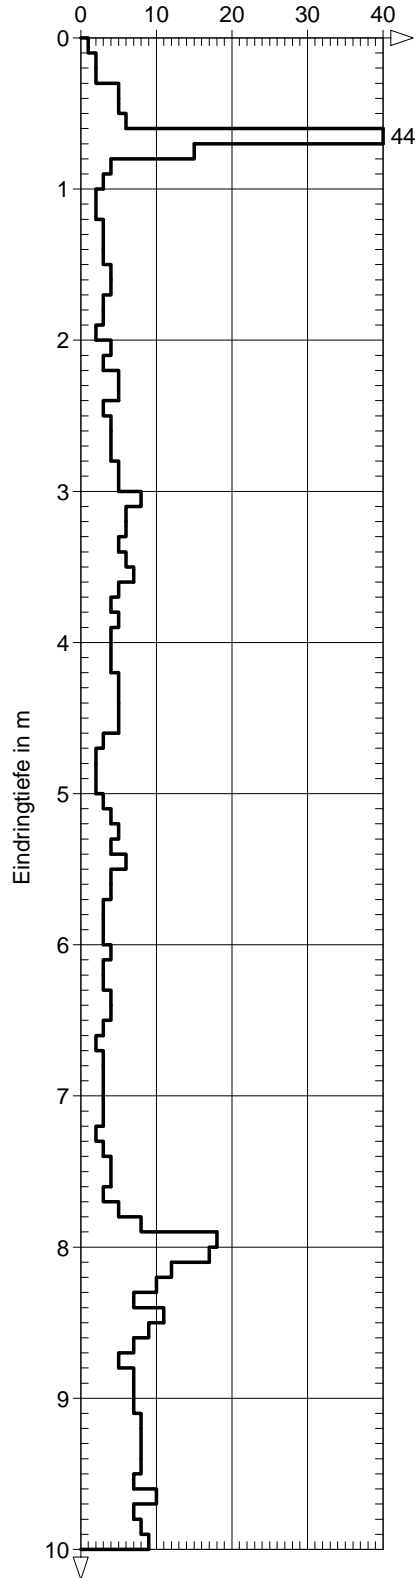


CRYSTAL GEOTECHNIK	Projekt : Verbund Stammham, Fischeufstiegsanlage	
Beratende Ing.u.Geologen GmbH	Projektnr. : B 195081	
Schusterg.14, 83512 Wasserburg	Datum : 09.04.2019	
Tel.08071-92278-0, FAX -92278-22	Maßstab : 1: 50	Anlage : 4.2

## DPH 2

Ansatzpunkt: 329.16 mNN

Anzahl Schläge N10

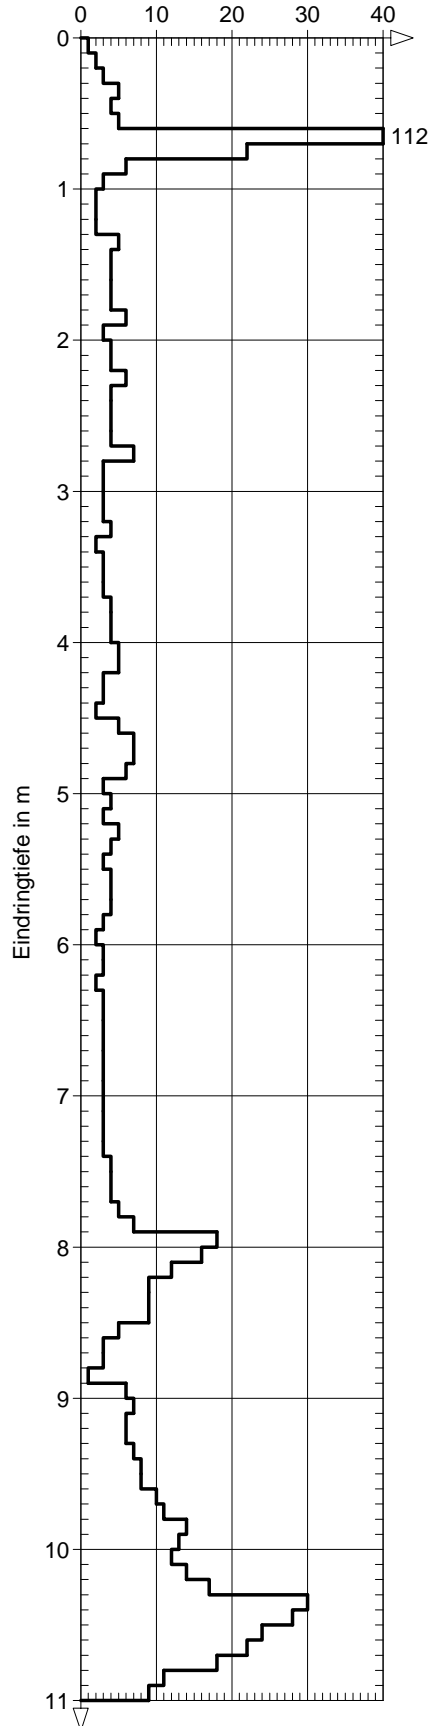


CRYSTAL GEOTECHNIK	Projekt : Verbund Stammham, Fischeufstiegsanlage	
Beratende Ing.u.Geologen GmbH	Projektnr. : B 195081	
Schusterg.14, 83512 Wasserburg	Datum : 08.04.2019	
Tel.08071-92278-0, FAX -92278-22	Maßstab : 1: 50	Anlage : 4.3

## DPH 3

Ansatzpunkt: 328.68 mNN

Anzahl Schläge N10

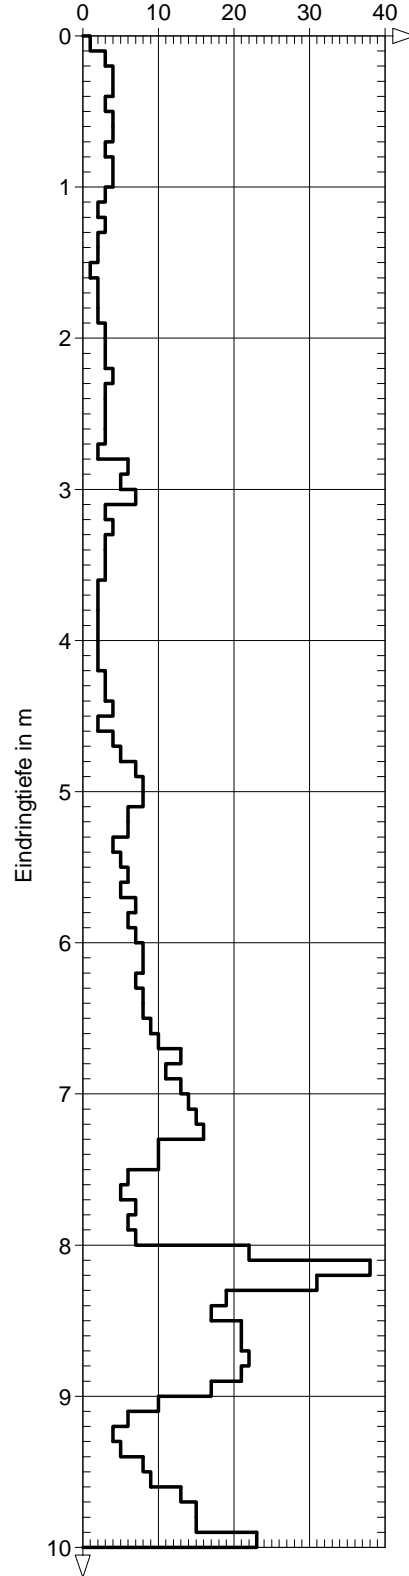


CRYSTAL GEOTECHNIK	Projekt : Verbund Stammham, Fischeufstiegsanlage	
Beratende Ing.u.Geologen GmbH	Projektnr. : B 195081	
Schusterg.14, 83512 Wasserburg	Datum : 08.04.2019	
Tel.08071-92278-0, FAX -92278-22	Maßstab : 1: 50	Anlage : 4.4

## DPH 4

Ansatzpunkt: 328.69 mNN

Anzahl Schläge N10

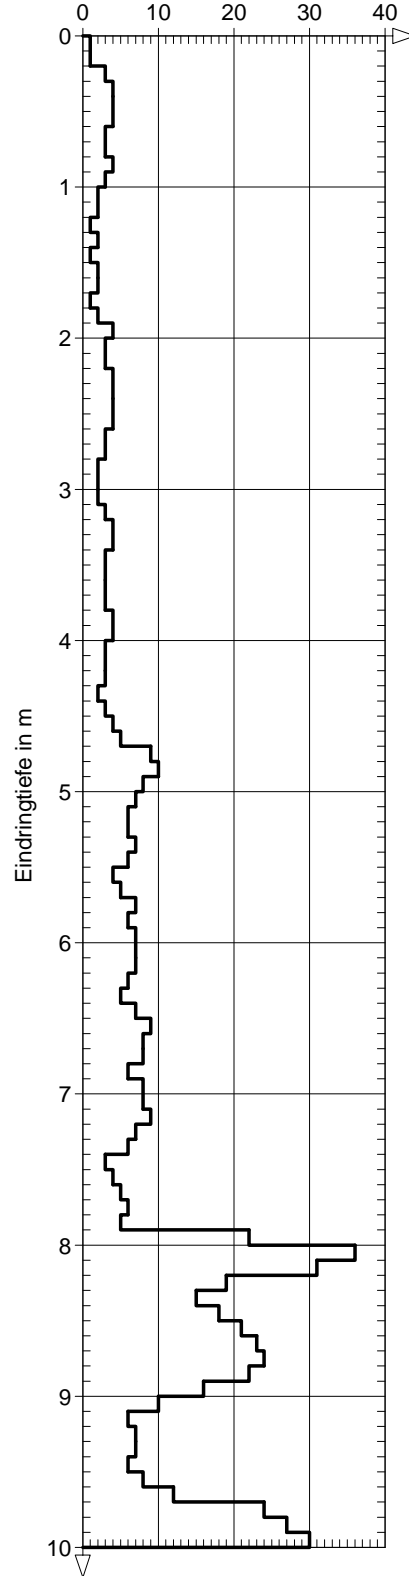


CRYSTAL GEOTECHNIK	Projekt : Verbund Stammham, Fischeufstiegsanlage	
Beratende Ing.u.Geologen GmbH	Projektnr. : B 195081	
Schusterg.14, 83512 Wasserburg	Datum : 09.04.2019	
Tel.08071-92278-0, FAX -92278-22	Maßstab : 1: 50	Anlage : 4.5

## DPH 5

Ansatzpunkt: 321.87 mNN

Anzahl Schläge N10

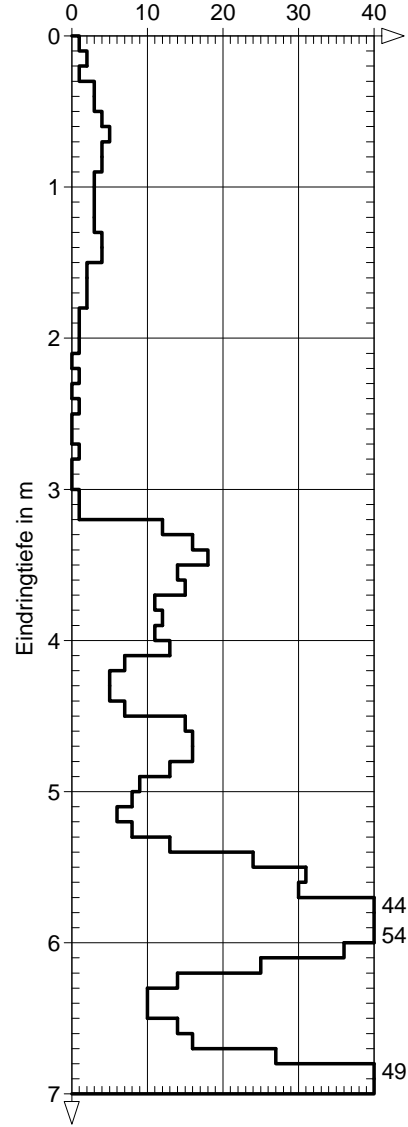


CRYSTAL GEOTECHNIK	Projekt : Verbund Stammham, Fischaufstiegsanlage	
Beratende Ing.u.Geologen GmbH	Projektnr. : B 195081	
Schusterg.14, 83512 Wasserburg	Datum : 08.04.2019	
Tel.08071-92278-0, FAX -92278-22	Maßstab : 1: 50	Anlage : 4.6

## DPH 6

Ansatzpunkt:GOK

Anzahl Schläge N10

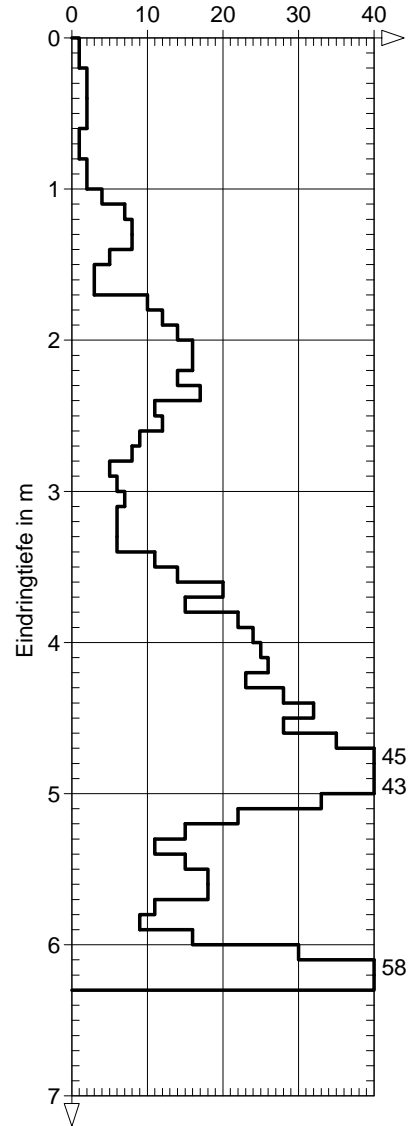


CRYSTAL GEOTECHNIK	Projekt : Verbund Stammham, Fischeufstiegsanlage	
Beratende Ing.u.Geologen GmbH	Projektnr. : B 195081	
Schusterg.14, 83512 Wasserburg	Datum : 08.04.2019	
Tel.08071-92278-0, FAX -92278-22	Maßstab : 1: 50	Anlage : 4.7

## DPH 7

Ansatzpunkt: 320.59 mNN

Anzahl Schläge N10

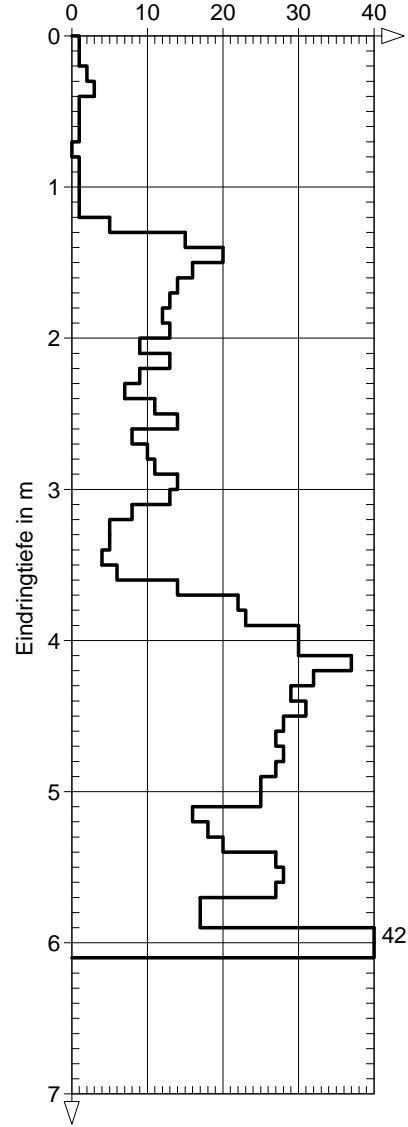



CRYSTAL GEOTECHNIK	Projekt : Verbund Stammham, Fischeufstiegsanlage	
Beratende Ing.u.Geologen GmbH	Projektnr. : B 195081	
Schusterg.14, 83512 Wasserburg	Datum : 08.04.2019	
Tel.08071-92278-0, FAX -92278-22	Maßstab : 1: 50	Anlage : 4.8

## DPH 8

Ansatzpunkt: 321.78 mNN

Anzahl Schläge N10

